


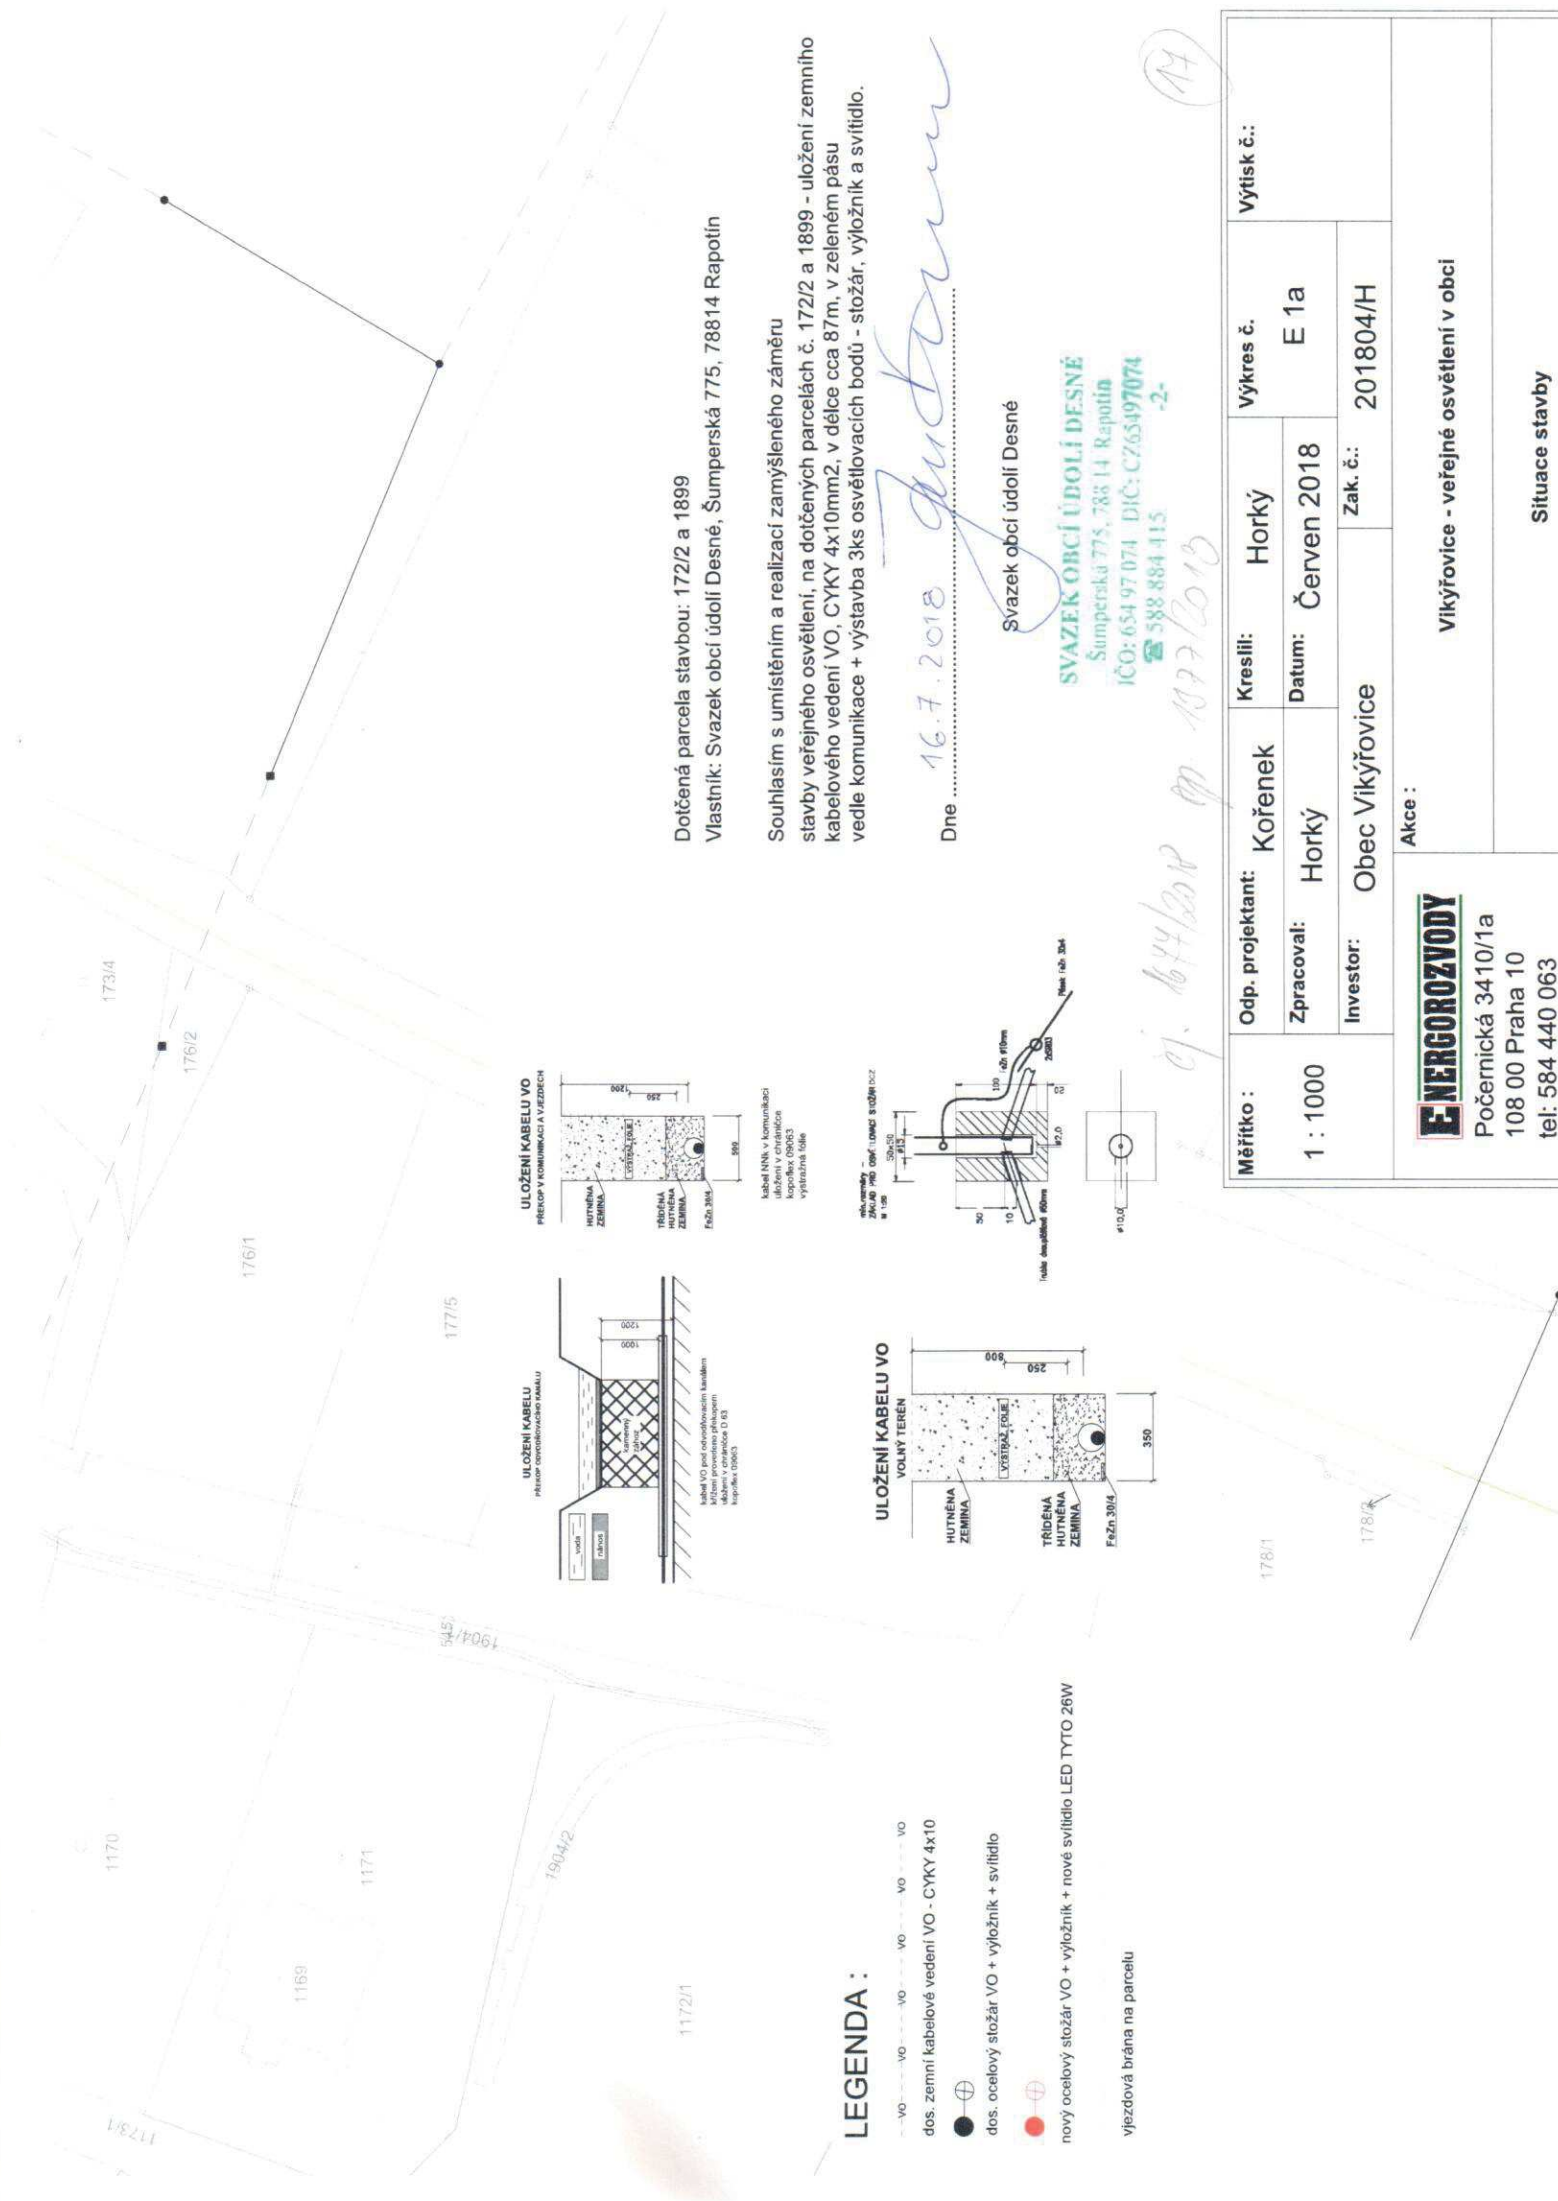

Dotčená parcela stavbou: 172/2 a 1899
Vlastník: Svazek obcí údolí Desné, Šumperská 775, 78814 Rapotín

Souhlasím s umístěním a realizací zamýšleného záměru
stavby veřejného osvětlení, na dotčených parcelách č. 172/2 a 1899 - uložení zemního
kabelového vedení VO, CYKY 4x10mm², v délce cca 87m, v zeleném pásu
vedle komunikace + výstavba 3ks osvětlovacích bodů - stožár, výložník a svítidlo.

Dne 16.7.2018 J. Duda

Svazek obcí údolí Desné

SVAZEK OBČÍ ÚDOLÍ DESNÉ
Šumperská 775, 788 14 Rapotín
IČO: 654 97 074 DIČ: CZ65497074
588 884 415 -2-

Měřítko : 1 : 1000	Odp. projektant: Kořenek	Kreslí: Horký	Výkres č. E 1a	Výtisk č.:	
	Zpracoval: Horký	Datum: Červen 2018	Zak. č.: 201804/H		
	Investor: Obec Víkřovice	Akce : Víkřovice - veřejné osvětlení v obci			
	Situace stavby				

ENERGOROZVODY
Počernická 3410/1a
108 00 Praha 10
tel: 584 440 063