


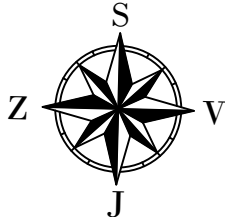

LEGENDA

NOVÝ NÁVRH STAVBY



GENERÁLNÍ PROJEKTANT

PČDP s.r.o.
TRSTĚNICKÁ 532
570 01 LITOMYŠL

IČO: 08905738
ID SCHRÁNKY: 9yypxpx
PCDP.PROJEKCE@GMAIL.COM

ZPRACOVATEL SO



VÝŠKOVÝ SYSTÉM: BPV
SOUŘADNICOVÝ SYSTÉM: S-JTSK


AUTORIZAČNÍ RAZÍTKO

STAVEBNÍ OBJEKT
SO 101 Chodník

VYPRACOVAL	KONTROLOVAL	ZODPOVĚDNÝ PROJEKTANT
Ing. MICHAL STŘEŠTÍK	Ing. MARTIN DLABÁČ	Ing. MICHAL STŘEŠTÍK
TRAŤOVÝ ÚSEK	ORLICKÉ PODHŮŘÍ - DOBRÁ VODA	
OBJEDNATEL	OBEC ORLICKÉ PODHŮŘÍ	

AKCE	ORLICKÉ PODHŮŘÍ - CHODNÍK PODÉL SILNICE III/3121		FORMÁT	3 A4
			DATUM	12/2021
			Č. ZAKÁZKY	05/2021
			STUPEŇ	DÚR + DSP
PŘÍLOHA			MĚŘÍTKO	1:2 000
	SITUACE ŠIRŠÍCH VZTAHŮ		PŘÍLOHA Č.	C.1

ČÍSLO KOPIE

 

- LEGENDA**
- STÁVAJÍCÍ STAV
 - NOVÝ NÁVRH STAVBY
 - NOVÝ BETONOVÝ OBRUBNÍK
 - HRANICE PARCEL
 - PROŘÍZNUTÍ A ZALITÍ ASF. ZÁLIVKOU
 - HRANICE STAVBY
 - KONSTRUKCE CHODNÍKU VE SJEZDU
 - ZPEVNĚNÝ VJEZD - ASF. RECYKLÁT
 - DLAŽBA CHODNÍKU tl. 60 mm
 - OBNOVA ASF. KRYTU
 - PŘEDLAŽENÍ DLAŽEHO POVRCHU
 - ZELEN V ROVINĚ NEBO DO SVAHU 1:5
 - VAROVNÝ, SIGNÁLNÍ PÁS - RELIÉFNÍ DLAŽBA
- LEGENDA TECH. INFRASTRUKTURY**
- CETIN - SDĚLOVACÍ KABEL OPTICKÝ PODZEMNÍ
 - CETIN - SDĚLOVACÍ KABEL METALICKÝ PODZEMNÍ
 - CETIN - SDĚLOVACÍ KABEL NEPROVOZOVANÝ
 - CETIN - SDĚLOVACÍ KABEL NADZEMNÍ
 - ČEZ - SÍLOVÝ KABEL PODZEMNÍ NN
 - ČEZ - SÍLOVÝ KABEL NADZEMNÍ VN
 - ČEZ - SÍLOVÝ KABEL NADZEMNÍ NN
 - VAK - VODOVOD
 - GRIDSERVICES - PLYNOVOD STŘEDOTLAKÝ

ZAKRES INŽENÝRSKÝCH SÍTÍ JE POUZE INFORMATIVNÍ, PŘED ZAHÁJENÍ VEŠKERÝCH STAVEBNÍCH PRACÍ JE NUTNO TYTO SÍTĚ PŘESNĚ VYTÝČIT

GENERÁLNÍ PROJEKTANT
PCDP s.r.o.
TRSTĚNICKÁ 532
570 01 LITOMYŠL

SO 101 Chodník


TRATOVÝ ÚSEK
ORLICKÉ PODHŮŘÍ - DOBRÁ VODA

OBJEDNATEL
OBEC ORLICKÉ PODHŮŘÍ

AKCE
ORLICKÉ PODHŮŘÍ - CHODNÍK
PODĚL SILNICE III/3121


PŘÍLOHA
KOORDINAČNÍ SITUACE

VYPRACOVAL Ing. MICHAL STŘEŠTÍK		KONTROLOVAL Ing. MARTIN DLABAČ		ZODPOVĚDNÝ PROJEKTANT Ing. MICHAL STŘEŠTÍK	
FORMÁT 8 A4		DATUM 6/2021		Č. ZAKÁZKY 05/2021	
STUPĚN DŮR + DSP		MĚŘÍTKO 1:250		PŘÍLOHA Č. C.3	
PŘÍLOHA Č.		C.3		CÍSLO KOPIE	

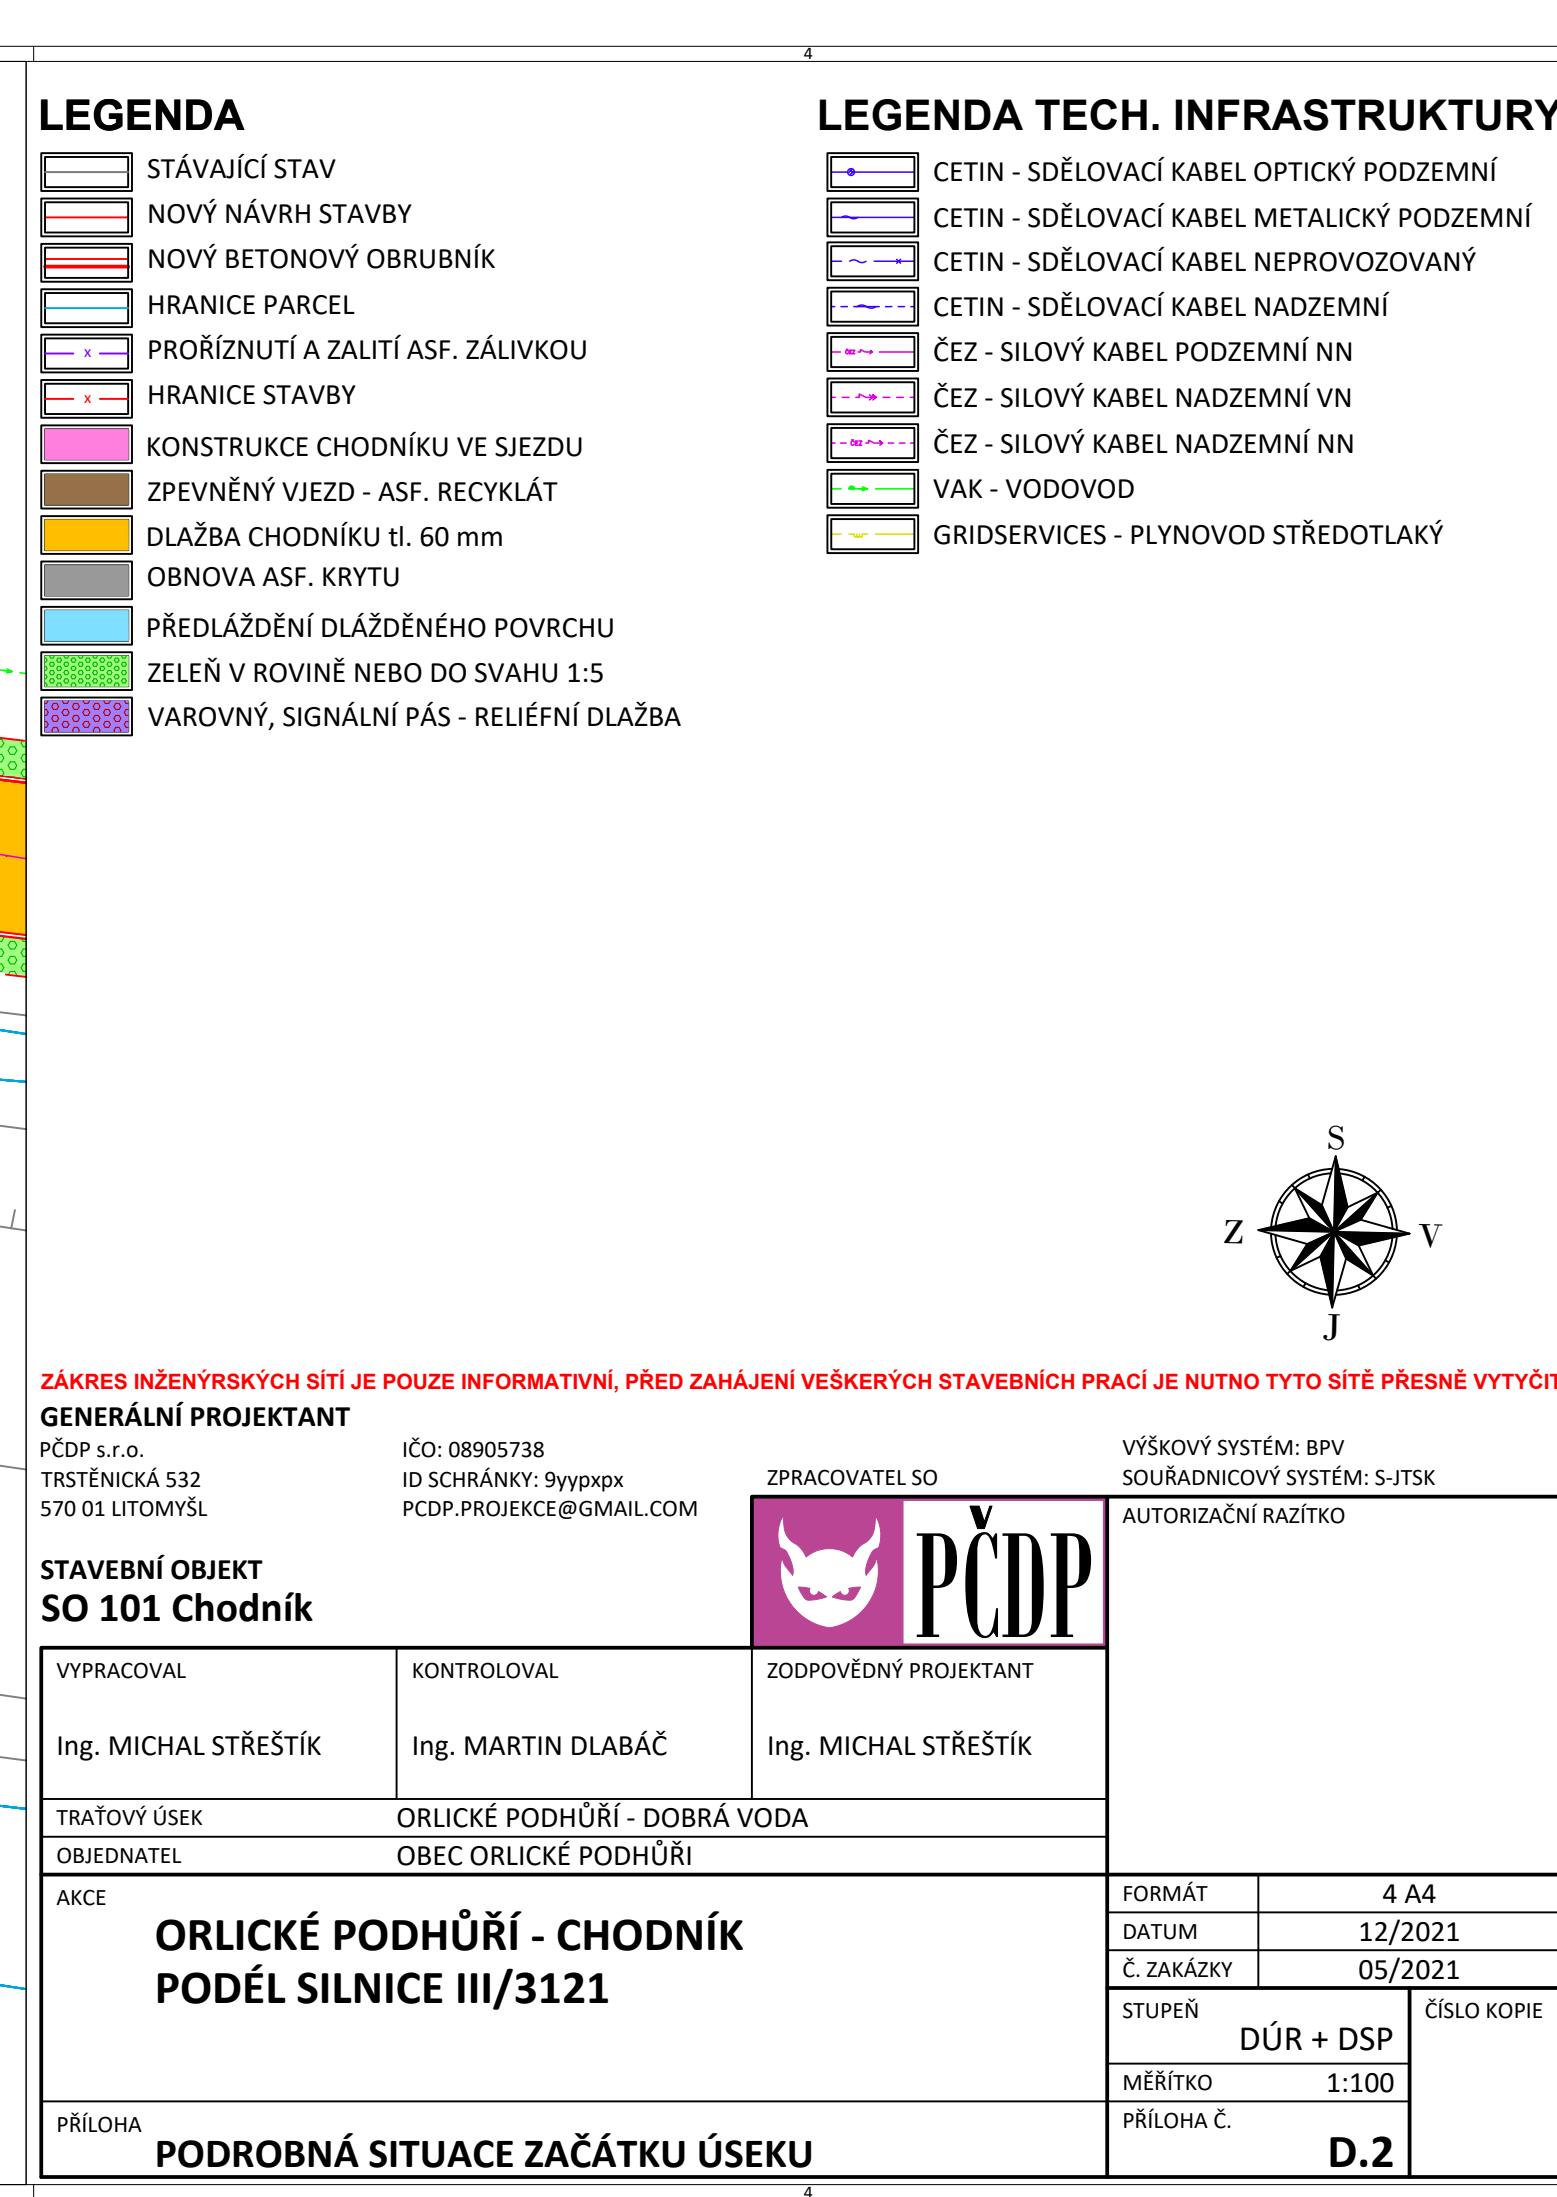

KRAJ:	PARDUBICKÝ
KATASTRÁLNÍ ÚZEMÍ:	DOBRÁ VODA, ORLICKÉ PODHŮŘÍ
DRUH POVRCHU ÚZEMÍ:	OSTATNÍ PLOCHA

Přehledný podélný profil ododňující trouby DN 300

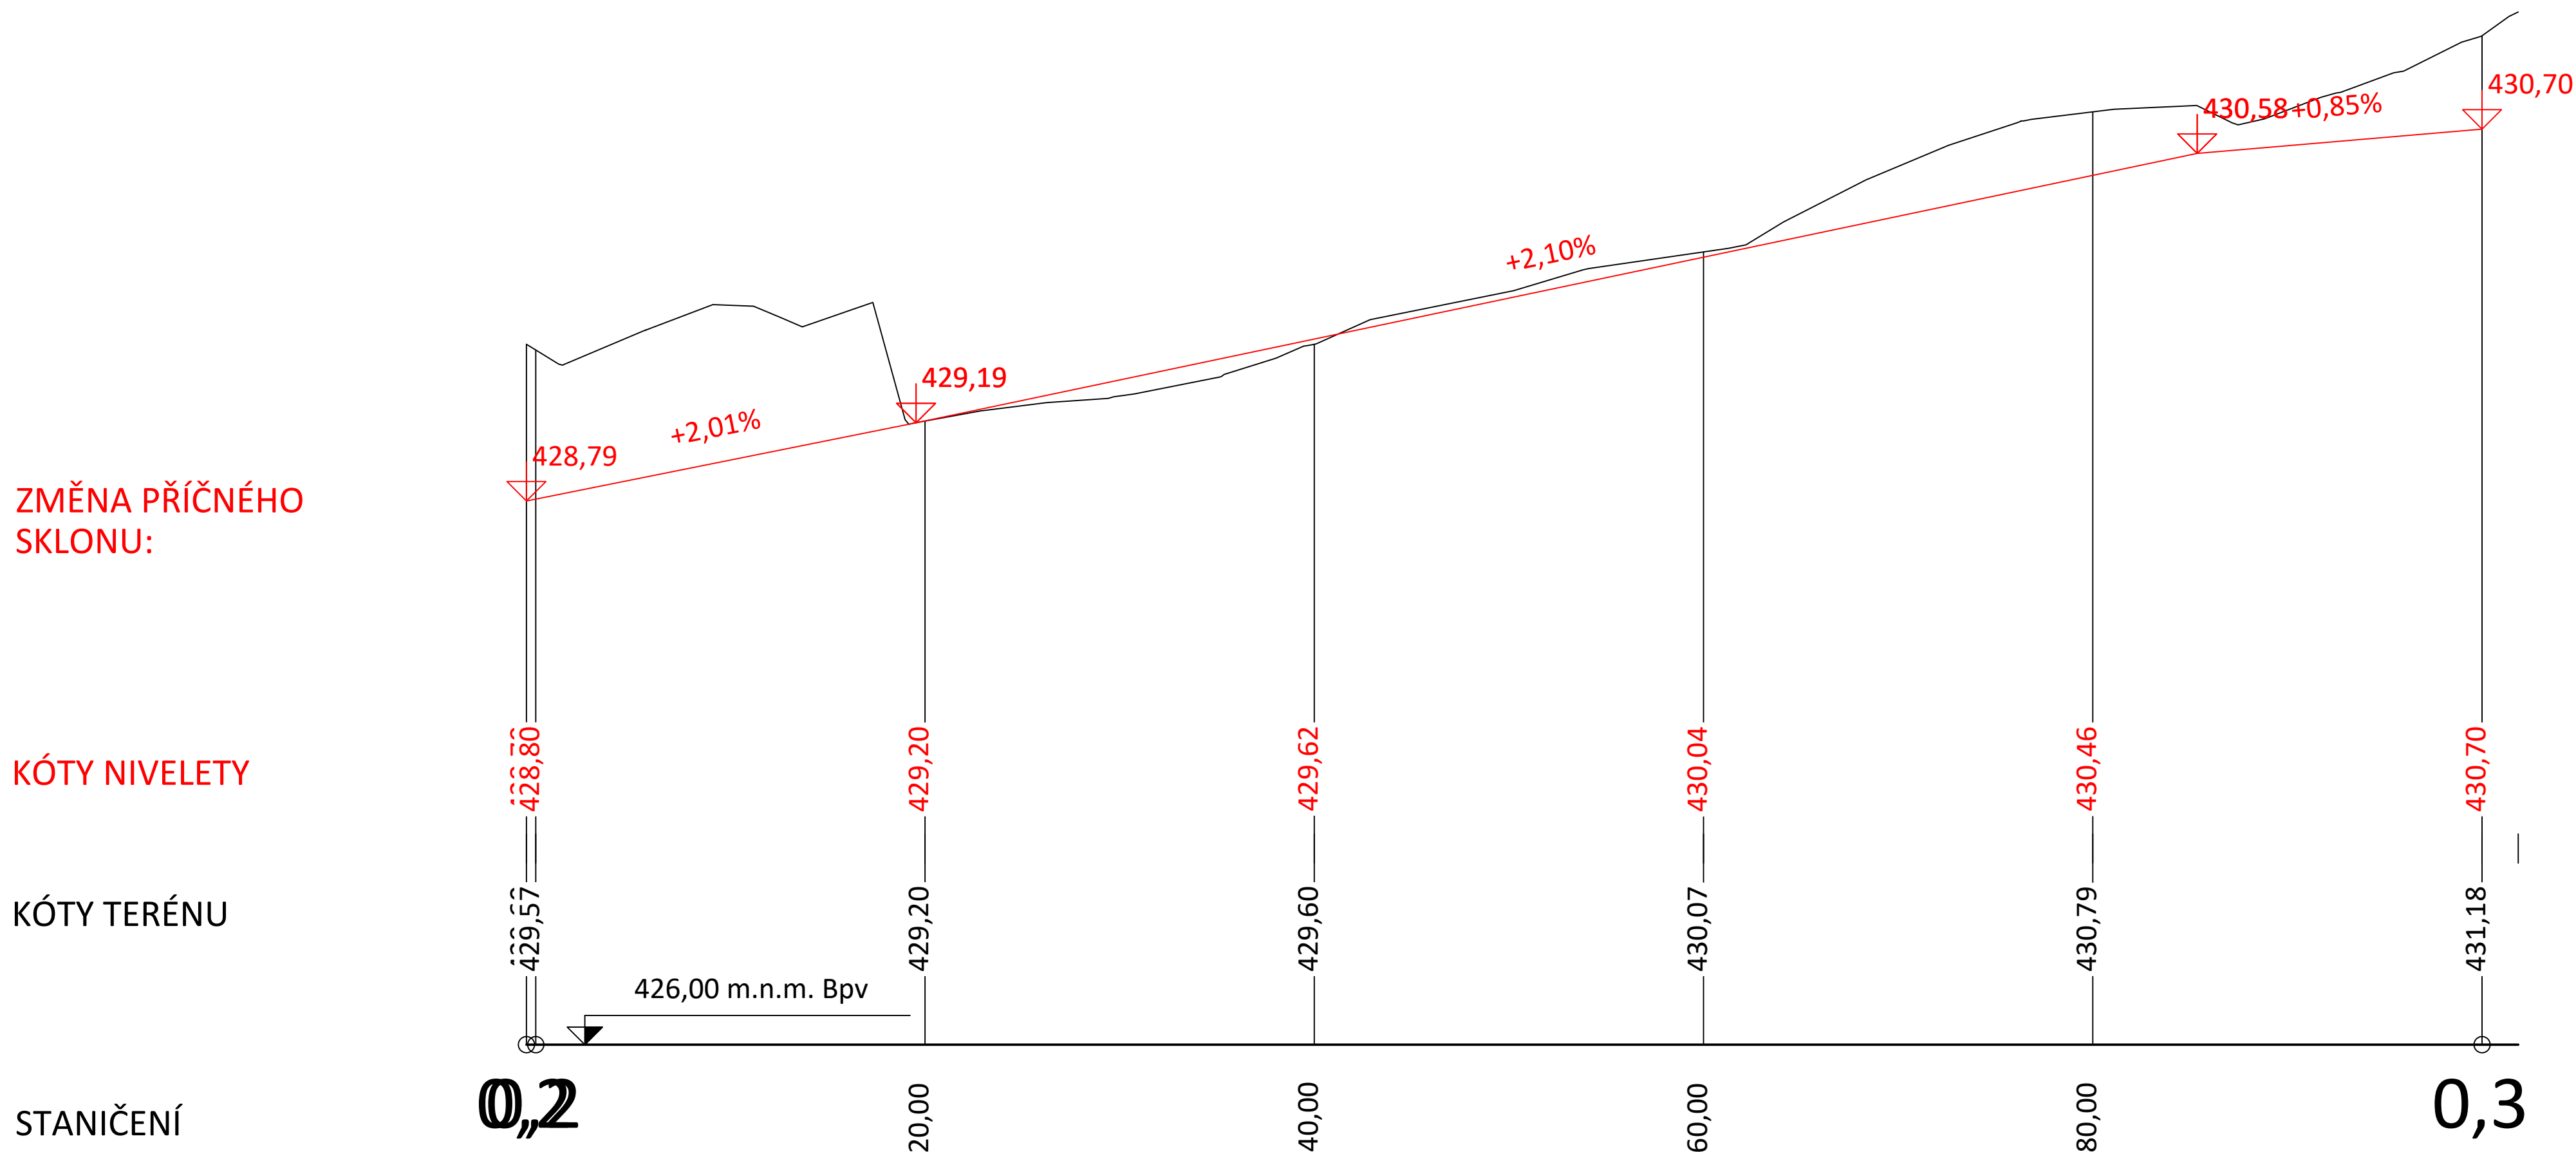


GENERÁLNÍ PROJEKTANT PČDP s.r.o. TRSTĚNICKÁ 532 670 01 LITOMYŠL		IČO: 08905738 ID SCHRÁNKY: 9yypxpx PCDP.PROJEKCE@GMAIL.COM		ZPRACOVATEL SO		VÝŠKOVÝ SYSTÉM: BPV SOUŘADNICOVÝ SYSTÉM: S-JTSK					
STAVEBNÍ OBJEKT SO 101 Chodník				AUTORIZAČNÍ RAŽÍTKO							
VYPRACOVAL		KONTROLOVAL						ZODPOVĚDNÝ PROJEKTANT			
Ing. MICHAL STŘEŠTÍK		Ing. MARTIN DLABÁČ						Ing. MICHAL STŘEŠTÍK			
TRAŤOVÝ ÚSEK		ORLICKÉ PODHŮŘÍ - DOBRÁ VODA									
OBJEDNATEL		OBEC ORLICKÉ PODHŮŘÍ									
AKCE		ORLICKÉ PODHŮŘÍ - CHODNÍK PODÉL SILNICE III/3121				FORMÁT		3 A4			
PŘÍLOHA PŘEHLEDÝ PODÉLNÝ PROFIL DEŠŤOVÉHO POTRUBÍ						DATUM		01/2022			
						Č. ZAKÁZKY		05/2021			
						STUPEŇ		DŮR + DSP		ČÍSLO KOPIE	
						MĚŘÍTKO		1:500/50			
						PŘÍLOHA Č.		D.3.2			


CHODNÍK PODÉL SILNICE III/3121



CHODNÍK PODÉL SILNICE III/3121 ODDĚLENÝ ZELENÝM PÁSEM

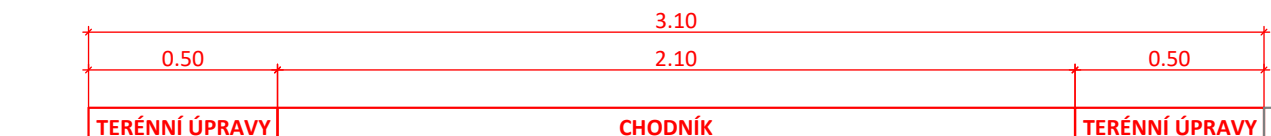

**CHODNÍK PODÉL SILNICE III/3121
SJEZD NA MÍSTA LEŽÍCÍ MIMO PK**

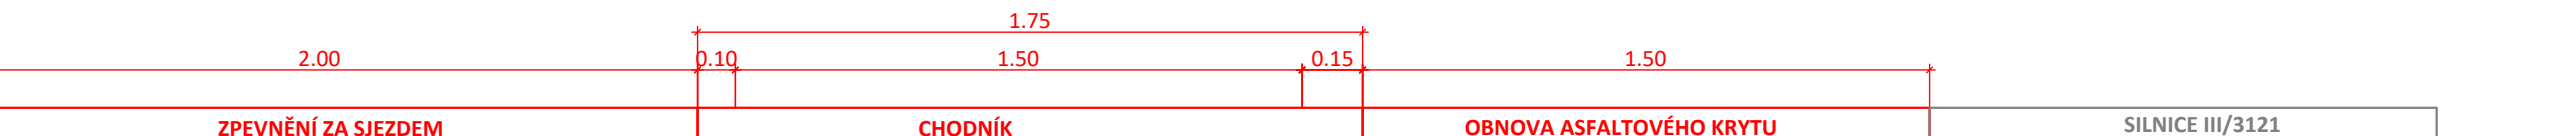


VYPRACOVAL	KONTRLOVAL	ZODPOVĚDNÝ PROJEKTANT
Ing. MICHAL ŠTŘEŠTÍK	Ing. MARTIN DLABÁČ	Ing. MICHAL ŠTŘEŠTÍK


AKCE	ORLICKÉ PODHŮŘÍ - CHODNÍK PODÉL SILNICE III/3121
PŘÍLOHA	VZOROVÉ PŘÍČNÉ REZY

VÝŠKOVÝ SYSTÉM: BPV
SOUŘADNICOVÝ SYSTÉM:
AUTORIZAČNÍ RAZÍTKO

**CHODNÍK PODÉL SILNICE III/31
SJEZD NA P.Č. 160/2**

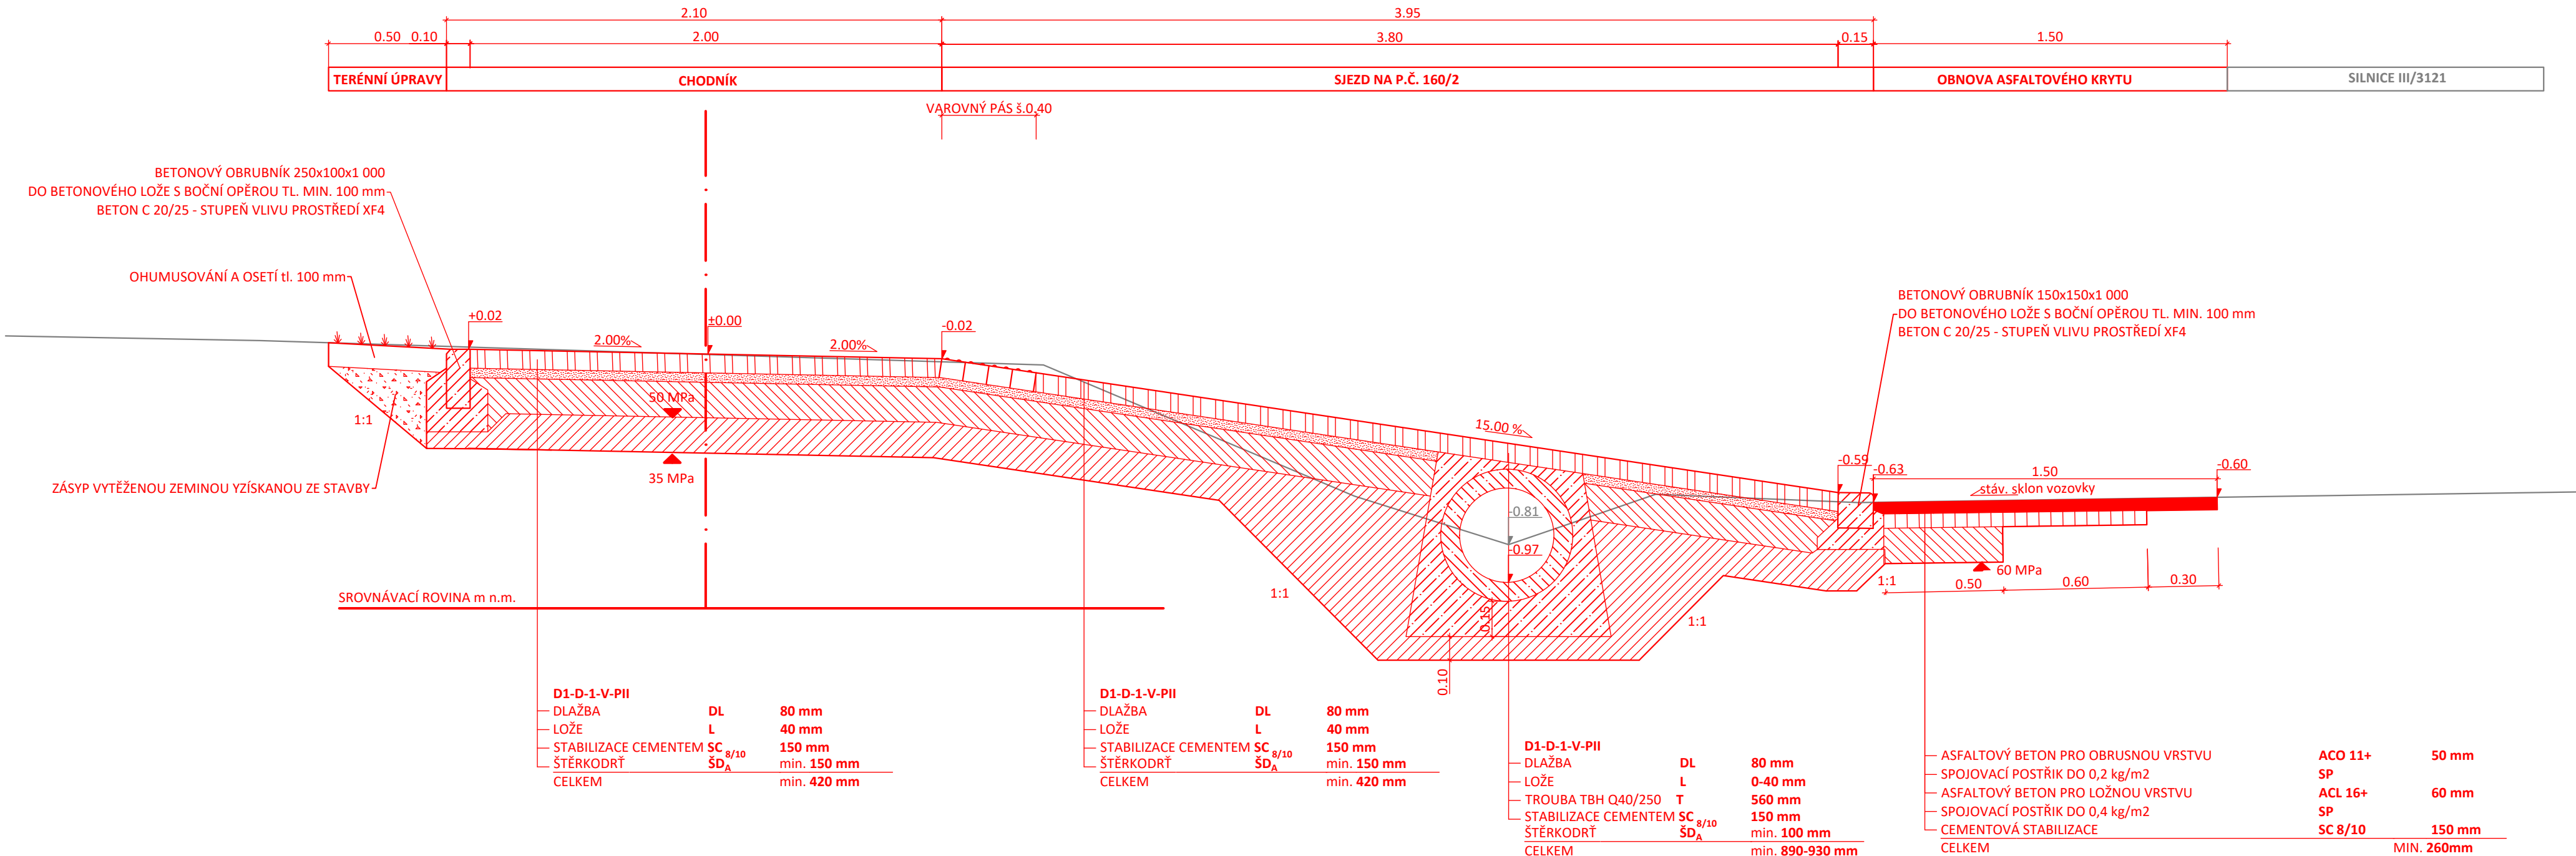

CHODNÍK PODÉL SILNICE III/3121
SJEZD NA P.Č. 160/2

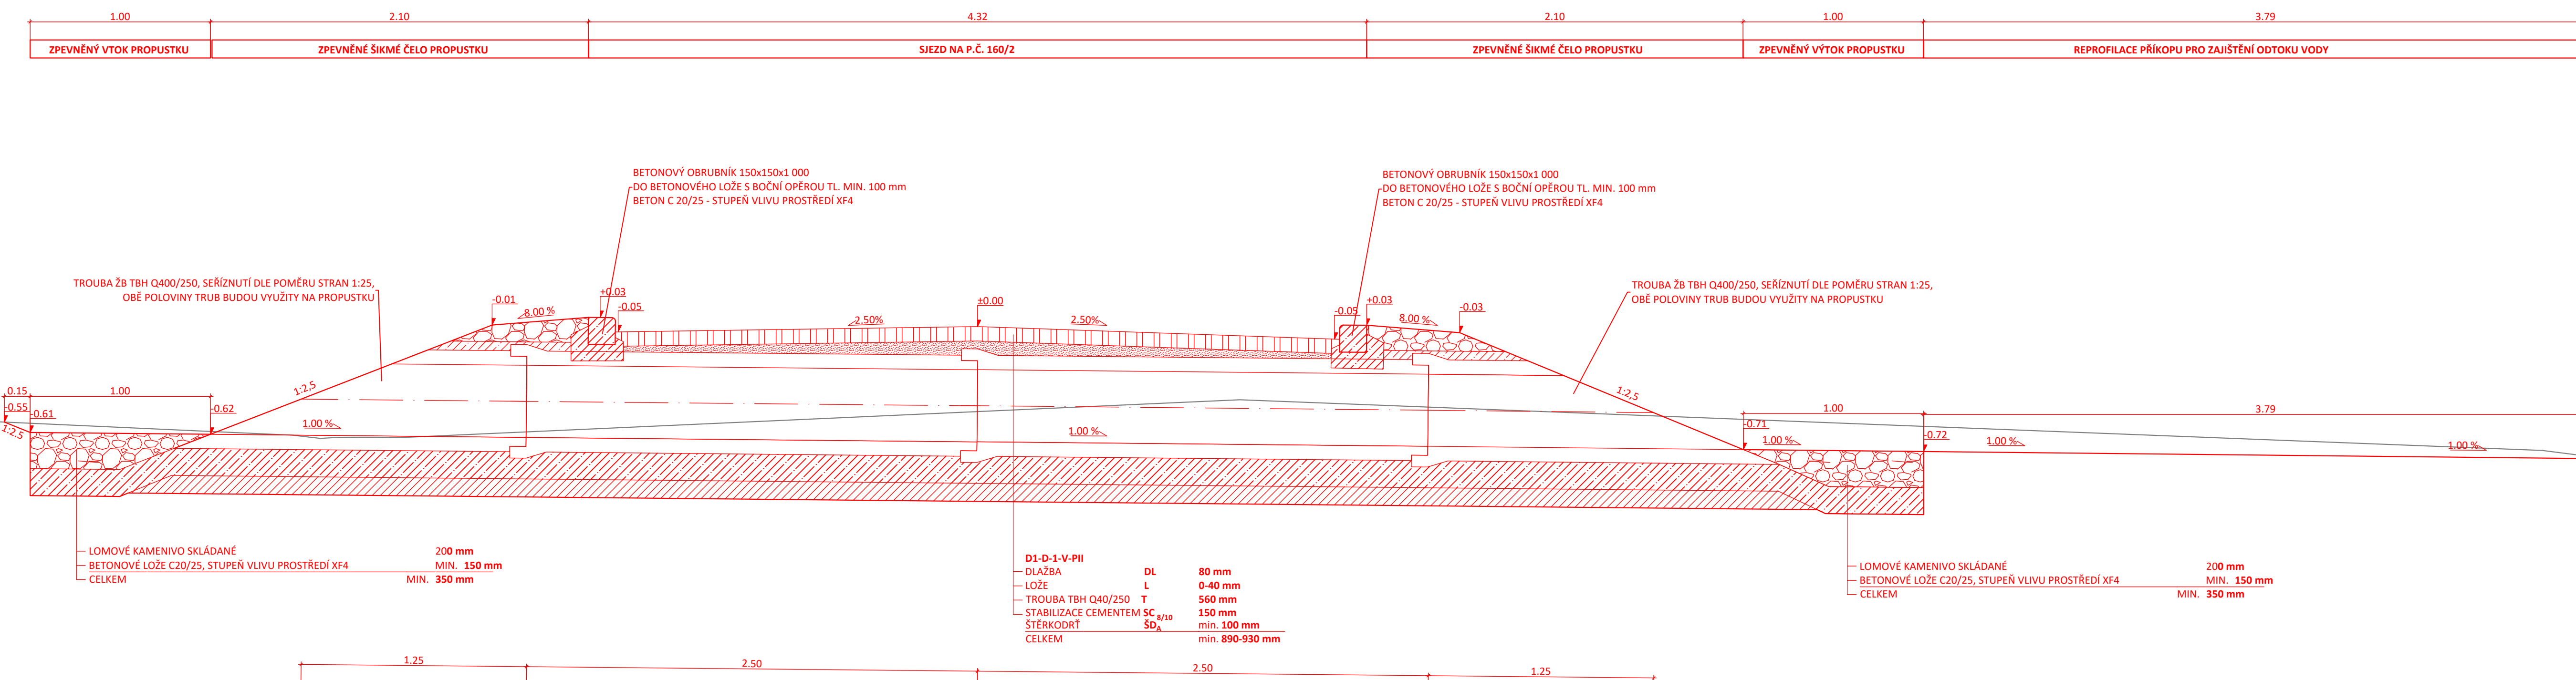

GENERÁLNÍ PROJEKTANT
PČDP s.r.o.
TRSTĚNICKÁ 532
570 01 LITOMYŠL

IČO: 08905738
ID SCHRÁNKY: 9yypxpx
PCDP.PROJEKCE@GMAIL.COM

ZPRACOVATEL SO	VÝŠKOVÝ SYSTÉM: BPV
	SOUŘADNICOVÝ SYSTÉM: S-J
	AUTORIZAČNÍ PŮZÍTKO

STAVEBNÍ OBJEKT
SO 101 Chodní

ZPRACOVATEL SO


VYPRACOVAL	KONTROLOVAL	ZODPOVĚDNÝ PROJEKTANT
Ing. MICHAL STŘEŠTÍK	Ing. MARTIN DLABÁČ	Ing. MICHAL STŘEŠTÍK

TRAŤOVÝ ÚSEK	ORLICKÉ PODHŮŘÍ - DOBRÁ VODA
OBJEDNATEL	OBEC ORLICKÉ PODHŮŘÍ


AKCE **ORLICKÉ PODHŮŘÍ - CHODNÍK
PODÉL SILNICE III/3121**

PŘÍLOHA

CHODNÍK PODÉL SILNICE III/3121 SJEZD NA PARCELU č. 160/3

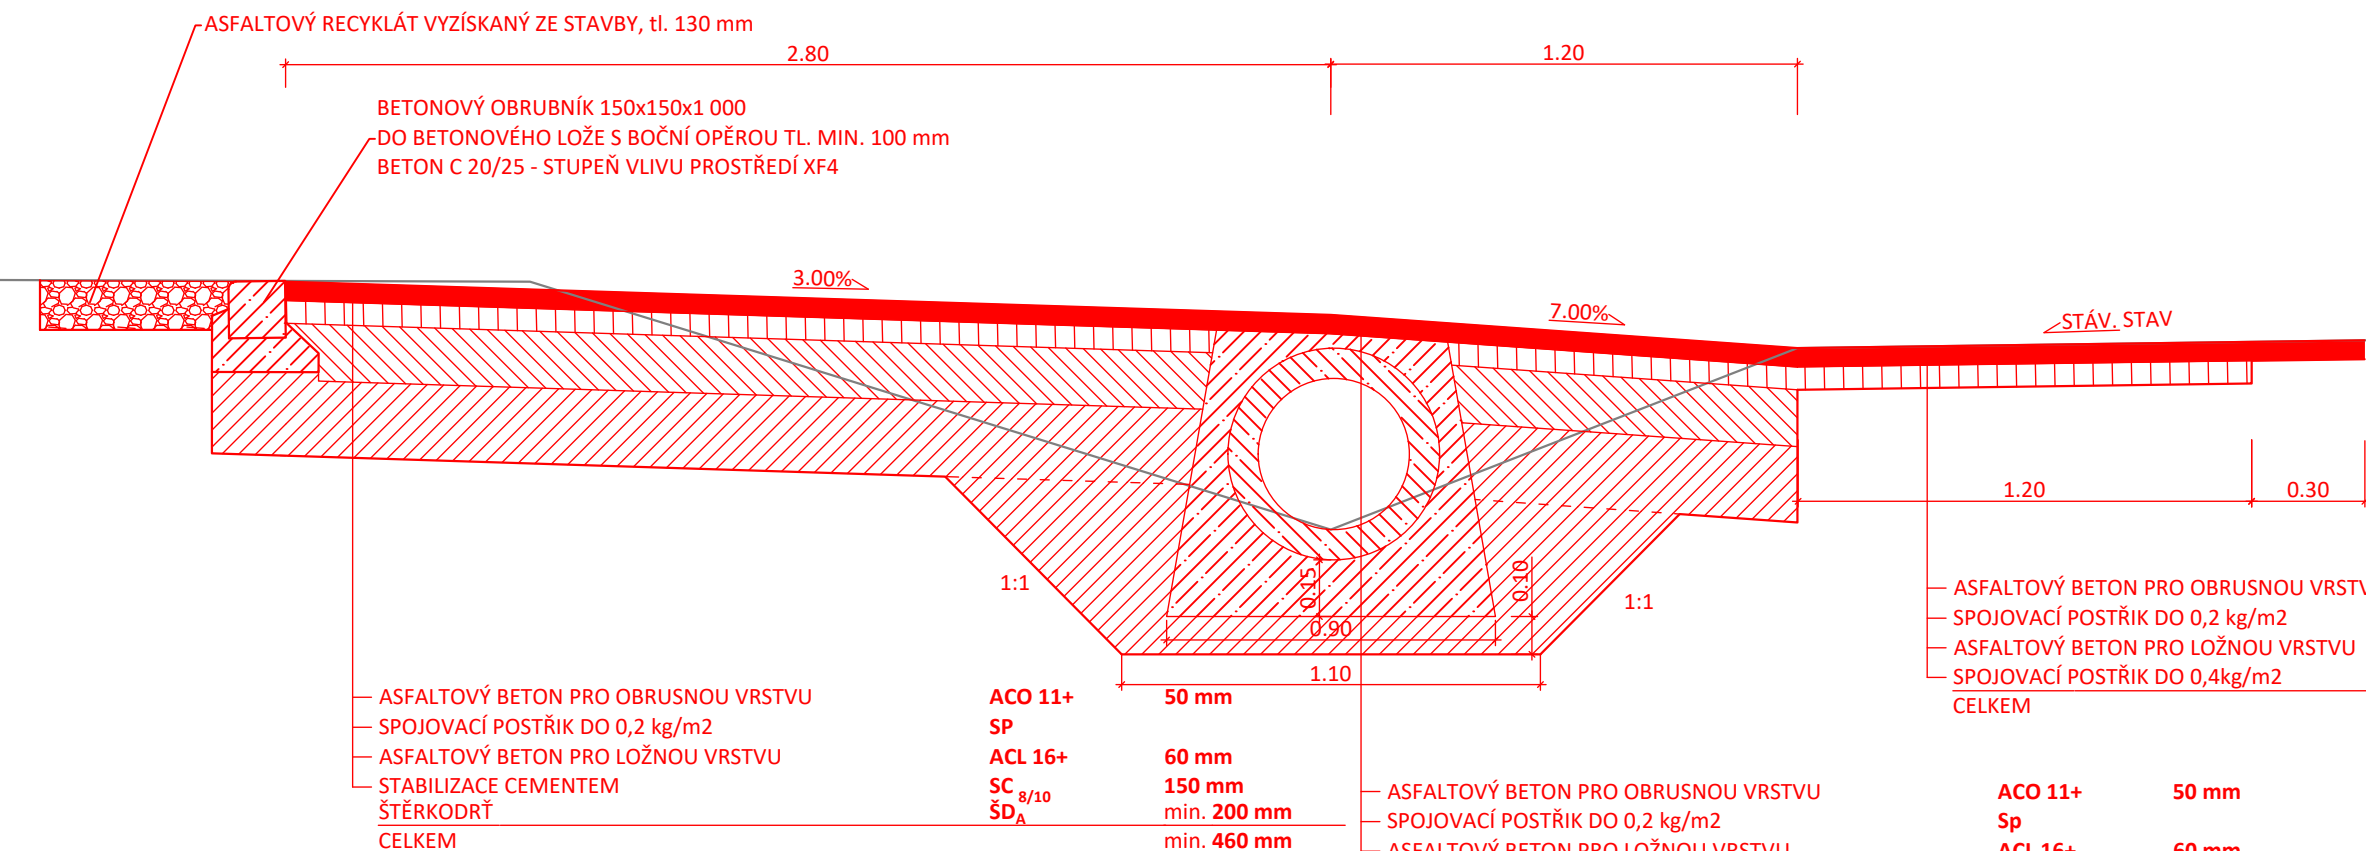

**CHODNÍK PODÉL SILNICE III/3121
ZAČÁTEK ÚSEKU CHODNÍKU**

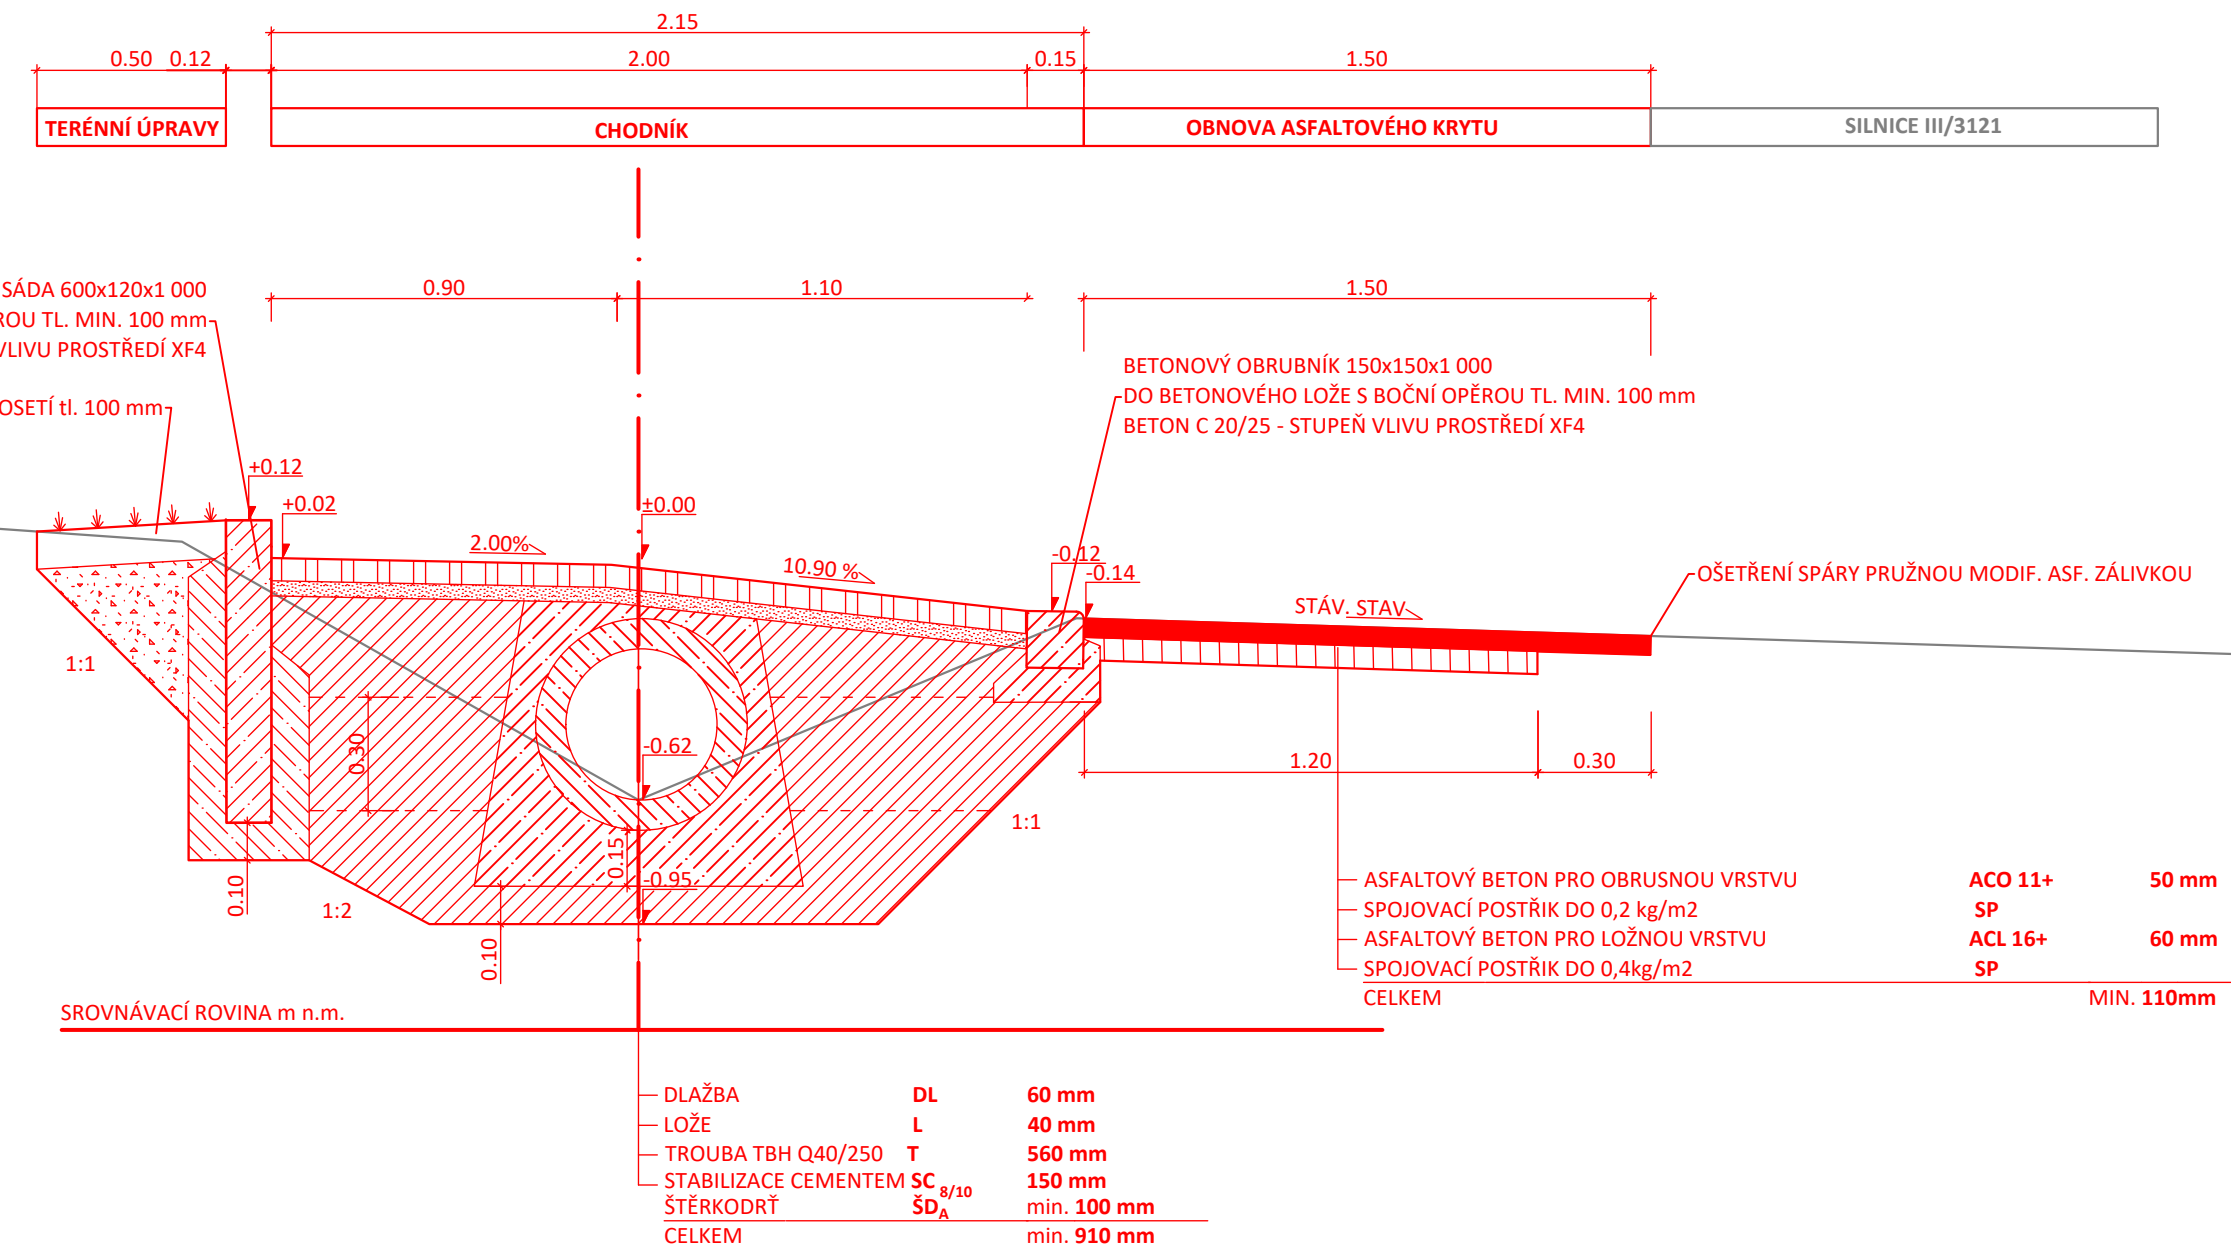

VÝŠKOVÝ SYSTÉM: BPV
SOUŘADNICOVÝ SYSTÉM: S-JTSK
AUTORIZAČNÍ RAZÍTKO




ČDP

VYPRACOVAL	KONTOLOVAL	ZODPOVĚDNÝ PROJEKTANT
Ing. MICHAL STŘEŠTÍK	Ing. MARTIN DLABÁČ	Ing. MICHAL STŘEŠTÍK
TRAŤOVÝ ÚSEK	ORLICKÉ PODHŮŘÍ - DOBRÁ VODA	
OBJEDNATEL	OBEC ORLICKÉ PODHŮŘÍ	

AKCE	ORLICKÉ PODHŮŘÍ - CHODNÍK PODÉL SILNICE III/3121
PŘÍLOHA	PŘÍČNÉ ŘEZY PROPUSTKEM č.2

FORMÁT	5 A4		
DATUM	12/2021		
Č. ZAKÁZKY	05/2021		
STUPEŇ	DÚR + DSP	ČÍSLO KOPIE	
MĚŘÍTKO			1:20
PŘÍLOHA Č.			D.4.3

 

LEGENDA

- STÁVAJÍCÍ STAV
- KATASTRÁLNÍ HRANICE
- ROZHLÉDOVÉ POMĚRY MÍSTU USNADŇUJÍCÍHO PŘECHÁZENÍ
- ROZHLÉDOVÉ POMĚRY SIEZDU
- NOVÝ BETONOVÝ OBRUBNÍK
- NOVÁ DOPRAVNÍ ZNAČKA

Symbol	Označení	Název	Poznámka	počet [ks]
ORLICKÉ PODHŮŘÍ DOBŘÁ VODA	IZ 4a	Začátek obce	Posunutí o 57,30m směrem od obce, značení bude použito nové	1 ks
ORLICKÉ PODHŮŘÍ DOBŘÁ VODA	IZ 4b	Konec obce	Posunutí o 57,30m směrem od obce, značení bude použito nové	1 ks

GENERÁLNÍ PROJEKTANT

PCDP s.r.o.
TRSTĚNICKÁ 532
570 01 LITOMYŠL

ČÍSLO: 08905738
ID SCHRÁNKY: 9yypxpx
PCDP.PROJEKCE@GMAIL.COM

ZPRACOVATEL SO
PCDP

VÝKOVÝ SYSTÉM: BPV
SOUDRADNICOVÝ SYSTÉM: S-JTSK
AUTORIZAČNÍ RAZÍTKO

STAVEBNÍ OBJEKT

SO 101 Chodník


VYPRACOVAL	KONTROLOVAL	ZODPOVĚDNÝ PROJEKTANT
Ing. MICHAL STŘEŠTÍK	Ing. MARTIN DLABAČ	Ing. MICHAL STŘEŠTÍK

TRATOVÝ ÚSEK	ORLICKÉ PODHŮŘÍ - DOBŘÁ VODA
OBJEDNATEL	OBEC ORLICKÉ PODHŮŘÍ


AKCE	ORLICKÉ PODHŮŘÍ - CHODNÍK
	PODÉL SILNICE III/3121

PŘÍLOHA	SITUACE DOPRAVNÍHO ZNAČENÍ A ROZHLEDŮ
---------	--

FORMÁT	8 A4
DATUM	12/2021
Č. ZAKÁZKY	05/2021
STUPEŇ	DŮR + DSP
MĚŘÍTKO	1:250
PŘÍLOHA Č.	D.8

 

- LEGENDA**
- SILNIČNÍ OBRUBNÍK ŠÍŘKY 15 cm BET. PODSÁDKA +20 cm
 - SILNIČNÍ OBRUBNÍK ŠÍŘKY 15 cm BET. PODSÁDKA +4 cm
 - SILNIČNÍ OBRUBNÍK ŠÍŘKY 5 /15 cm BET. PŘECHODOVÝ
 - SILNIČNÍ OBRUBNÍK ŠÍŘKY 15 cm / PALISÁDA BET. PODSÁDKA MAX. +2 cm
 - CHODNÍKOVÝ OBRUBNÍK ŠÍŘKY 5 cm / PALISÁDA BET. PODSÁDKA min. +7 cm
 - SILNIČNÍ OBRUBNÍK ŠÍŘKY 15 cm BET. PODSÁDKA min. +8 cm
 - STÁVAJÍCÍ SILNIČNÍ OBRUBNÍK - NEBUDE DOTČEN STAVBOU
 - ZAMĚŘENÍ TERÉNU
 - STÁVAJÍCÍ KATASTR
 - BEZBARIÉROVOST NEHMATOVÁ DLAŽBA
 - BEZBARIÉROVOST HMATOVÁ DLAŽBA
 - BEZBARIÉROVOST UMĚLÁ VODÍČÍ LIE
 - BEZBARIÉROVÝ KORIDOR

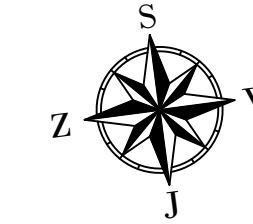

GENERÁLNÍ PROJEKTANT
PCDP s.r.o.
TRSTĚNICKÁ 532
570 01 LITOMYŠL

ČÍSLO: 08905738
ID SCHRÁNKY: 9yypxpx
PCDP.PROJEKCE@GMAIL.COM

ZPRACOVATEL SO
PCDP

VÝŠKOVÝ SYSTÉM: BPV
SOUŘADNICOVÝ SYSTÉM: S-JTSK
AUTORIZAČNÍ RAZÍTKO

STAVEBNÍ OBJEKT
SO 101 Chodník

VYPRACOVAL Ing. MICHAL STŘEŠTÍK	KONTROLOVAL Ing. MARTIN DLABAČ	ZODPOVĚDNÝ PROJEKTANT Ing. MICHAL STŘEŠTÍK
------------------------------------	-----------------------------------	---

TRATOVÝ ÚSEK OBJEDNATEL	ORLICKÉ PODHŮŘÍ - DOBRÁ VODA OBEC ORLICKÉ PODHŮŘÍ
----------------------------	--

AKCE ORLICKÉ PODHŮŘÍ - CHODNÍK PODĚL SILNICE III/3121	FORMÁT 8 A4
PŘÍLOHA KLADÉČKÉ SCHÉMA OBRUBNÍKŮ	DATUM 12/2021
	Č. ZAKÁZKY 05/2021
	STUPEŇ DŮR + DSP
	MĚŘÍTKO 1:250
	PŘÍLOHA Č. D.9.1