

AVEBNÍ ÚPRAVY OBECNÍHO ÚŘADU KLUKY U PÍSKU ČP.5
 ový stav - +0,000 = 99,50

osoba [m²]	Podlaha	Stěny	Strop
2,02	DLAŽBA KERAMICKÁ	OMITKA VÁPENNÁ ŠTUKOVÁ	OMITKA VÁPENNÁ ŠTUKOVÁ
3,62	DLAŽBA KERAMICKÁ	OMITKA VÁPENNÁ ŠTUKOVÁ	OMITKA VÁPENNÁ ŠTUKOVÁ
6,7	DLAŽBA KERAMICKÁ	OMITKA VÁPENNÁ ŠTUKOVÁ	OMITKA VÁPENNÁ ŠTUKOVÁ
19	DLAŽBA KERAMICKÁ	OBKLAD	OMITKA VÁPENNÁ ŠTUKOVÁ
3,98	PVC	OMITKA VÁPENNÁ ŠTUKOVÁ	OMITKA VÁPENNÁ ŠTUKOVÁ
1,24	PVC	OMITKA VÁPENNÁ ŠTUKOVÁ	OMITKA VÁPENNÁ ŠTUKOVÁ
	PVC	OMITKA VÁPENNÁ ŠTUKOVÁ	OMITKA VÁPENNÁ ŠTUKOVÁ
76	PVC	OMITKA VÁPENNÁ ŠTUKOVÁ	OMITKA VÁPENNÁ ŠTUKOVÁ
33	DLAŽBA KERAMICKÁ	OBKLAD	OMITKA VÁPENNÁ ŠTUKOVÁ
4,88	DLAŽBA KERAMICKÁ	OMITKA VÁPENNÁ ŠTUKOVÁ	OMITKA VÁPENNÁ ŠTUKOVÁ
6	BETONOVÁ MAZANINA	OMITKA VÁPENNÁ ŠTUKOVÁ	OMITKA VÁPENNÁ ŠTUKOVÁ
75	DLAŽBA KERAMICKÁ	OMITKA VÁPENNÁ ŠTUKOVÁ	OMITKA VÁPENNÁ ŠTUKOVÁ
88	DLAŽBA KERAMICKÁ	OBKLAD	OMITKA VÁPENNÁ ŠTUKOVÁ
12	DLAŽBA KERAMICKÁ	OBKLAD	OMITKA VÁPENNÁ ŠTUKOVÁ
59	DLAŽBA KERAMICKÁ	OBKLAD	OMITKA VÁPENNÁ ŠTUKOVÁ
09	DLAŽBA KERAMICKÁ	OBKLAD	OMITKA VÁPENNÁ ŠTUKOVÁ
59	DLAŽBA KERAMICKÁ	OBKLAD	OMITKA VÁPENNÁ ŠTUKOVÁ
59	DLAŽBA KERAMICKÁ	OBKLAD	OMITKA VÁPENNÁ ŠTUKOVÁ
87	DLAŽBA KERAMICKÁ	OMITKA VÁPENNÁ ŠTUKOVÁ	OMITKA VÁPENNÁ ŠTUKOVÁ
1,06	DLAŽBA KERAMICKÁ	OMITKA VÁPENNÁ ŠTUKOVÁ	OMITKA VÁPENNÁ ŠTUKOVÁ
12,07	DLAŽBA KERAMICKÁ	OMITKA VÁPENNÁ ŠTUKOVÁ	SADROKATRON
3,2	DLAŽBA KERAMICKÁ	OMITKA VÁPENNÁ ŠTUKOVÁ	SADROKATRON
3,72	ZÁMKOVÁ DLAŽBA	OTEVŘENO	OTEVŘENO DO KROVU

LEGENDA MATERIÁLŮ

STAVAJÍCÍ ZEMĚ - CHLA A KAMEN

ŽIVÝ HEJZ PLUS 11,5 BROŠEM


ŽIVÝ HEJZ PLUS 30 BROŠEM

ŽIVÝ HEJZ PLUS 44 BROŠEM

KOPAN LZO STÁT 300 - PEVNÁ PALIVA

DEKOVÉ SLUPKY KONSTRUKCE ZASTŘEDBÍ

1.12 - 1.18 (BEZ PRŮMĚRNÉHO VĚTRÁNÍ BUDDU ODVĚTRÁNY NUCENĚ DO FASÁDY ČI NAD STŘECHU STAVBY !!

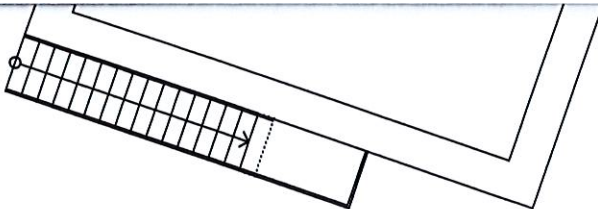

G

F

E

D

C

B

A


H

Vypracoval: Martin Kreuzer	Zodpovědný projektant: Martin Kreuzer	 Martin Kreuzer Autorizovaný technik pro pozemní stavby Čs.Legii 33, Milevsko tel. 604361620
Stavebník: OBEC KLUKY		
Název stavby: REKONSTRUKCE OC		



Výkres: KAPALIZACE	Měřítko: 1:100	Datum: 3/2017	Výkres č.
k.ú. : KLUKY			

PŘÍSTAVBA A S půdorys přízemí

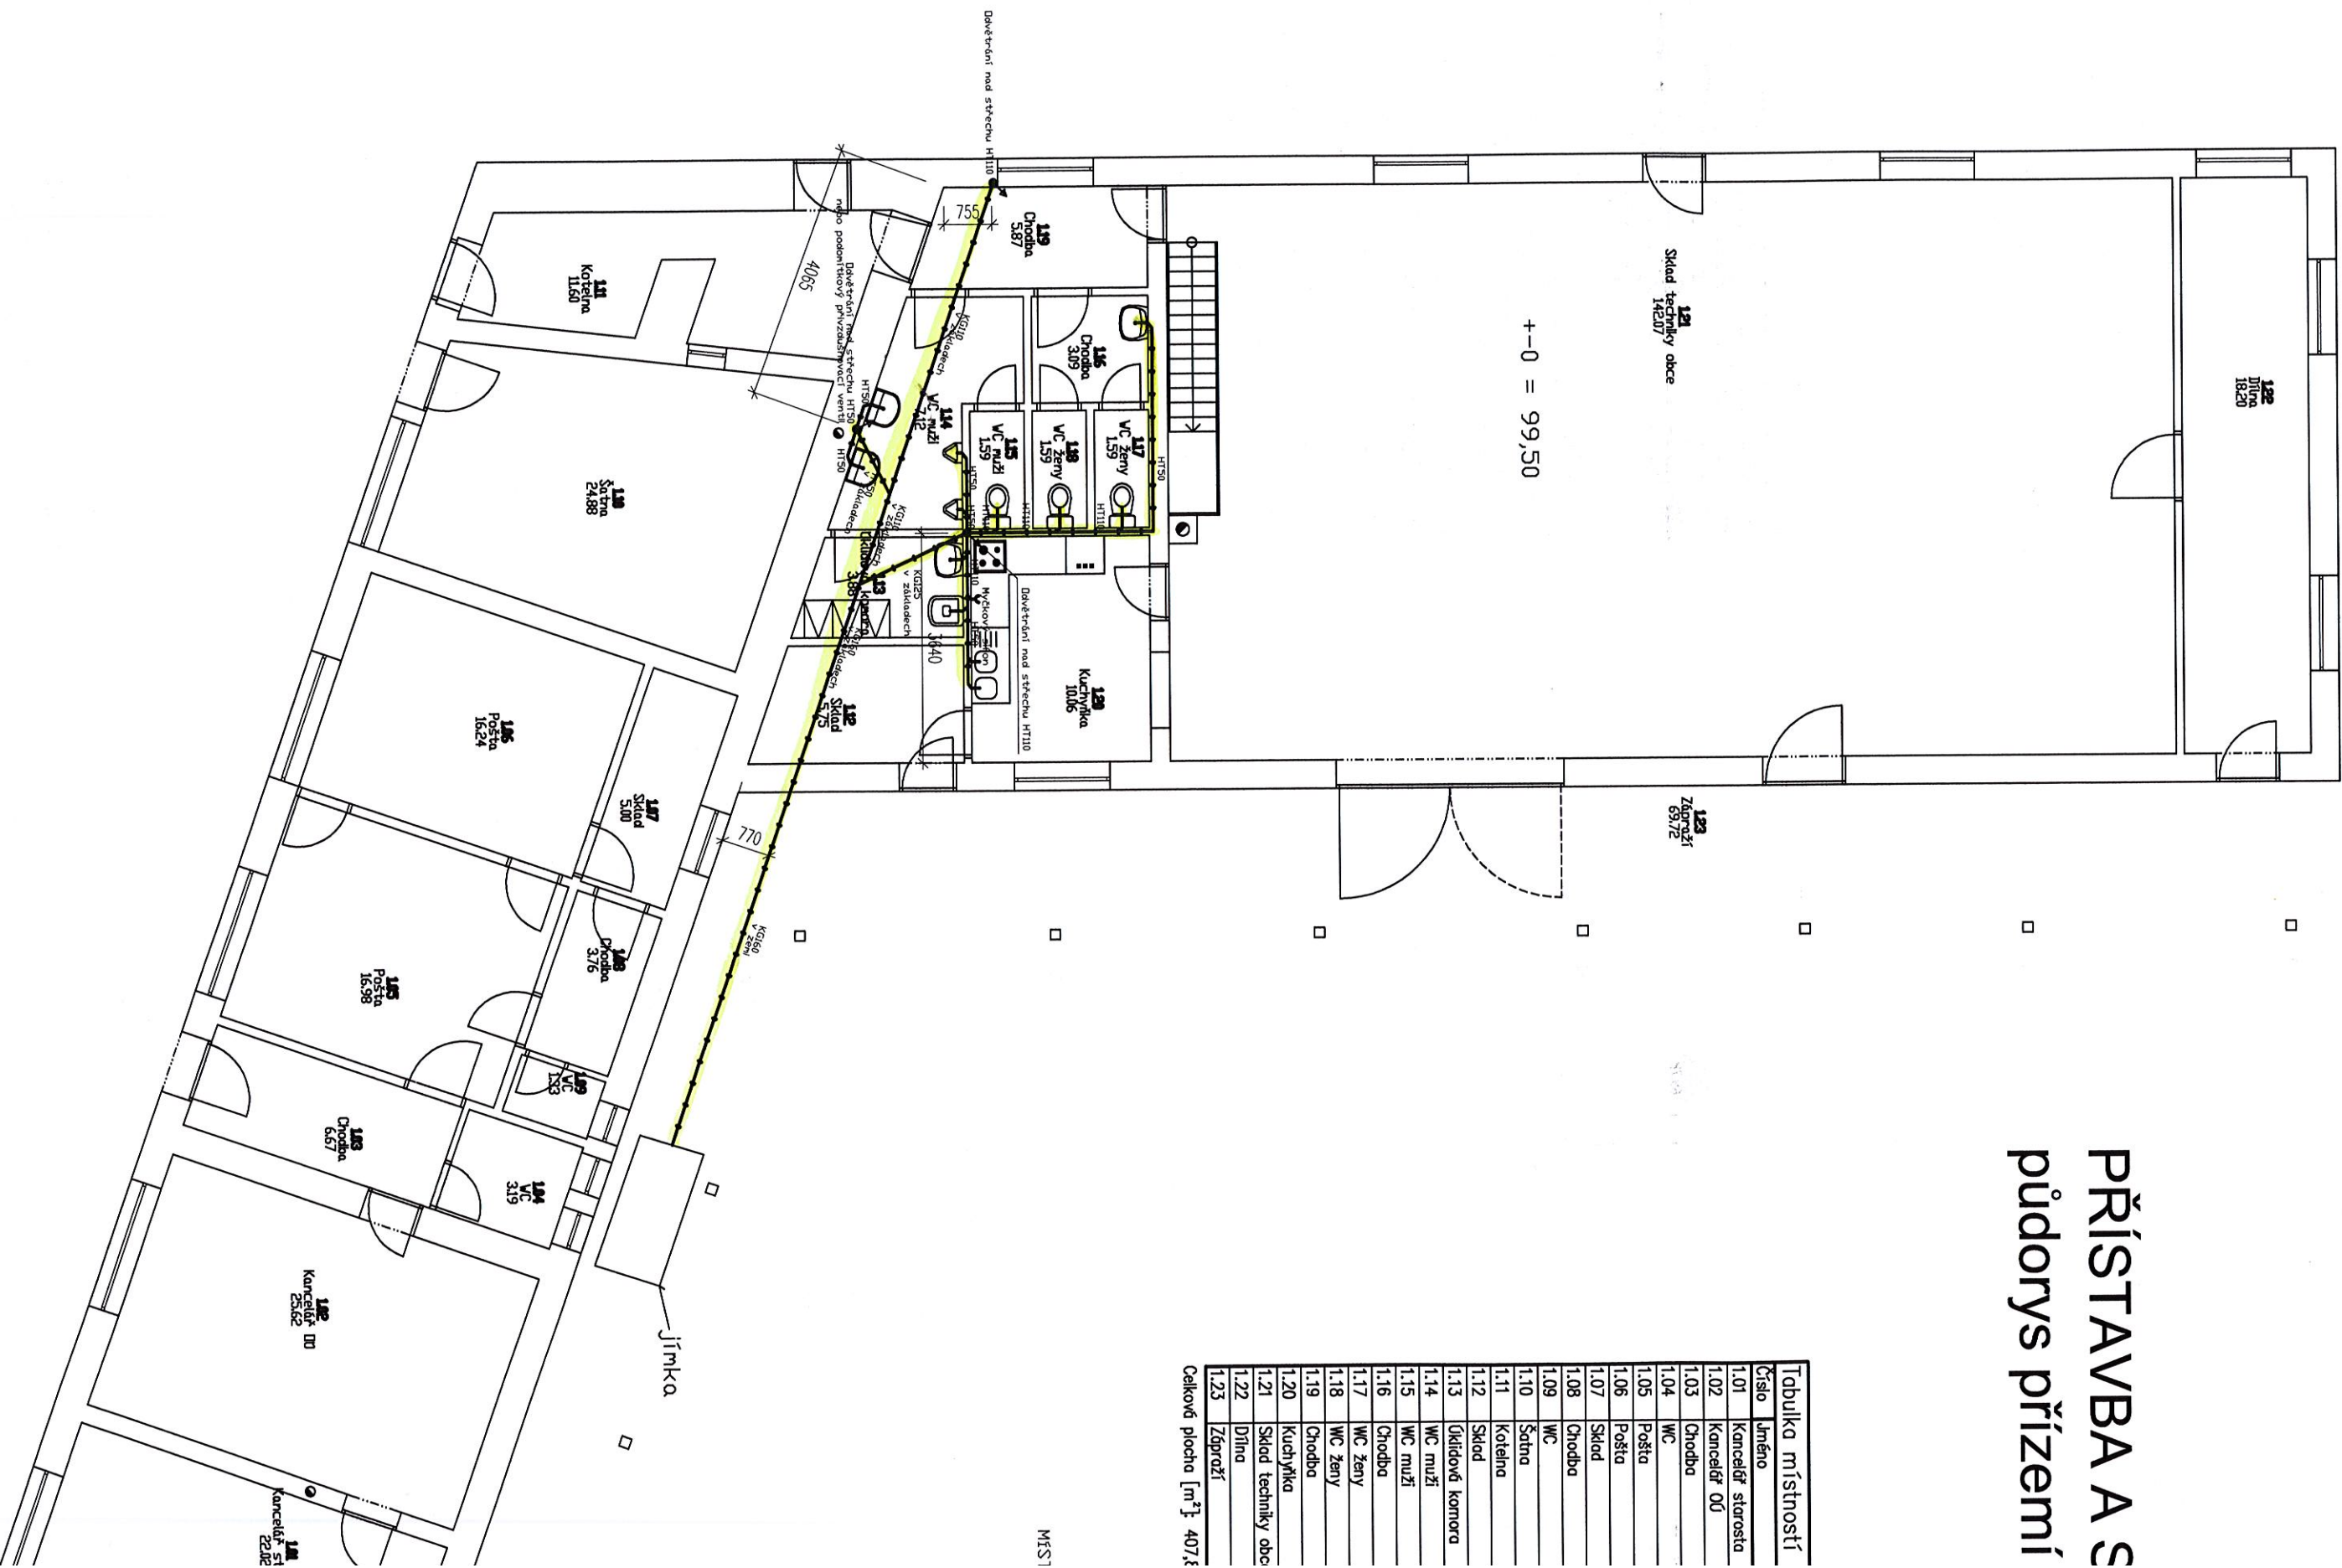

Tabulka místností	
Číslo	Účel
1.01	Kancelář starosta
1.02	Kancelář 00
1.03	Chodba
1.04	WC
1.05	Pošta
1.06	Pošta
1.07	Sklad
1.08	Chodba
1.09	WC
1.10	Šatna
1.11	Kotelná
1.12	Sklad
1.13	Úklidová komora
1.14	WC muži
1.15	WC muži
1.16	Chodba
1.17	WC ženy
1.18	WC ženy
1.19	Chodba
1.20	Kuchyně
1.21	Sklad techniky obce
1.22	Dřívna
1.23	Zápraží

Celková plocha [m²] 407,8