

POZNÁMKA PRO ODSTRANĚNÍ STAVBY:


- STÁVAJÍCÍ BUDOVA BUDE ODSTRANĚNA V CELÉM SVÉM ROZSAHU
- ODSTRANĚNÍ VNITŘNÍHO VYBAVENÍ, VČETNĚ SANITÁRNÍHO ZAŘÍZENÍ
- ODPOJENÍ STÁVAJÍCÍ BUDOVY OD VŠECH MĚDÍ
- V PRŮBĚHU PRACÍ MUSÍ BÝT DODRŽOVÁNY VŠECHNY PLATNÉ PŘEDPISY A VYHLÁŠKY TÝKAJÍCÍ SE BEZPEČNOSTI PRÁCE A OCHRANY ZDRAVÍ A ŽIVOTA
- PŘI ZJIŠTĚNÍ NOVÝCH OKOLNOSTÍ V PRŮBĚHU PROVÁDĚNÍ, KTERÉ BY MOHLY MÍT DOPAD NA NAVRHOVANÉ ŘEŠENÍ, MUSÍ BÝT INFORMOVÁN PROJEKTANT.

LEGENDA MATERIÁLŮ

STÁVAJÍCÍ KCE – CIHELNÉ ZDIVO

TABULKA MÍSTNOSTÍ

Č.M.	NÁZEV MÍSTNOSTI	PLOCHA [m²]	PODLAHA
1.01	KANCELÁŘ STAROSTY	23,90	KERAMICKÁ DLAŽBA
1.02	KANCELÁŘ SEKRETÁŘKY	19,61	KERAMICKÁ DLAŽBA
1.03	KUCHYŇKA – ROZHLAS	8,28	KERAMICKÁ DLAŽBA
1.04	KNIHOVNA	12,10	KERAMICKÁ DLAŽBA
1.05	CHODBA	12,12	KERAMICKÁ DLAŽBA
1.06	CHODBA	4,34	KERAMICKÁ DLAŽBA
1.07	ZÁZEMÍ	11,89	KERAMICKÁ DLAŽBA
1.08	WC	2,47	KERAMICKÁ DLAŽBA
1.09	WC	2,47	KERAMICKÁ DLAŽBA
1.10	ZASEDACÍ MÍSTNOST	36,58	KERAMICKÁ DLAŽBA
1.11	ÁTRIUM	154,72	BETONOVÁ DLAŽBA
CELKOVÁ PLOCHA [m²]:		288,48	

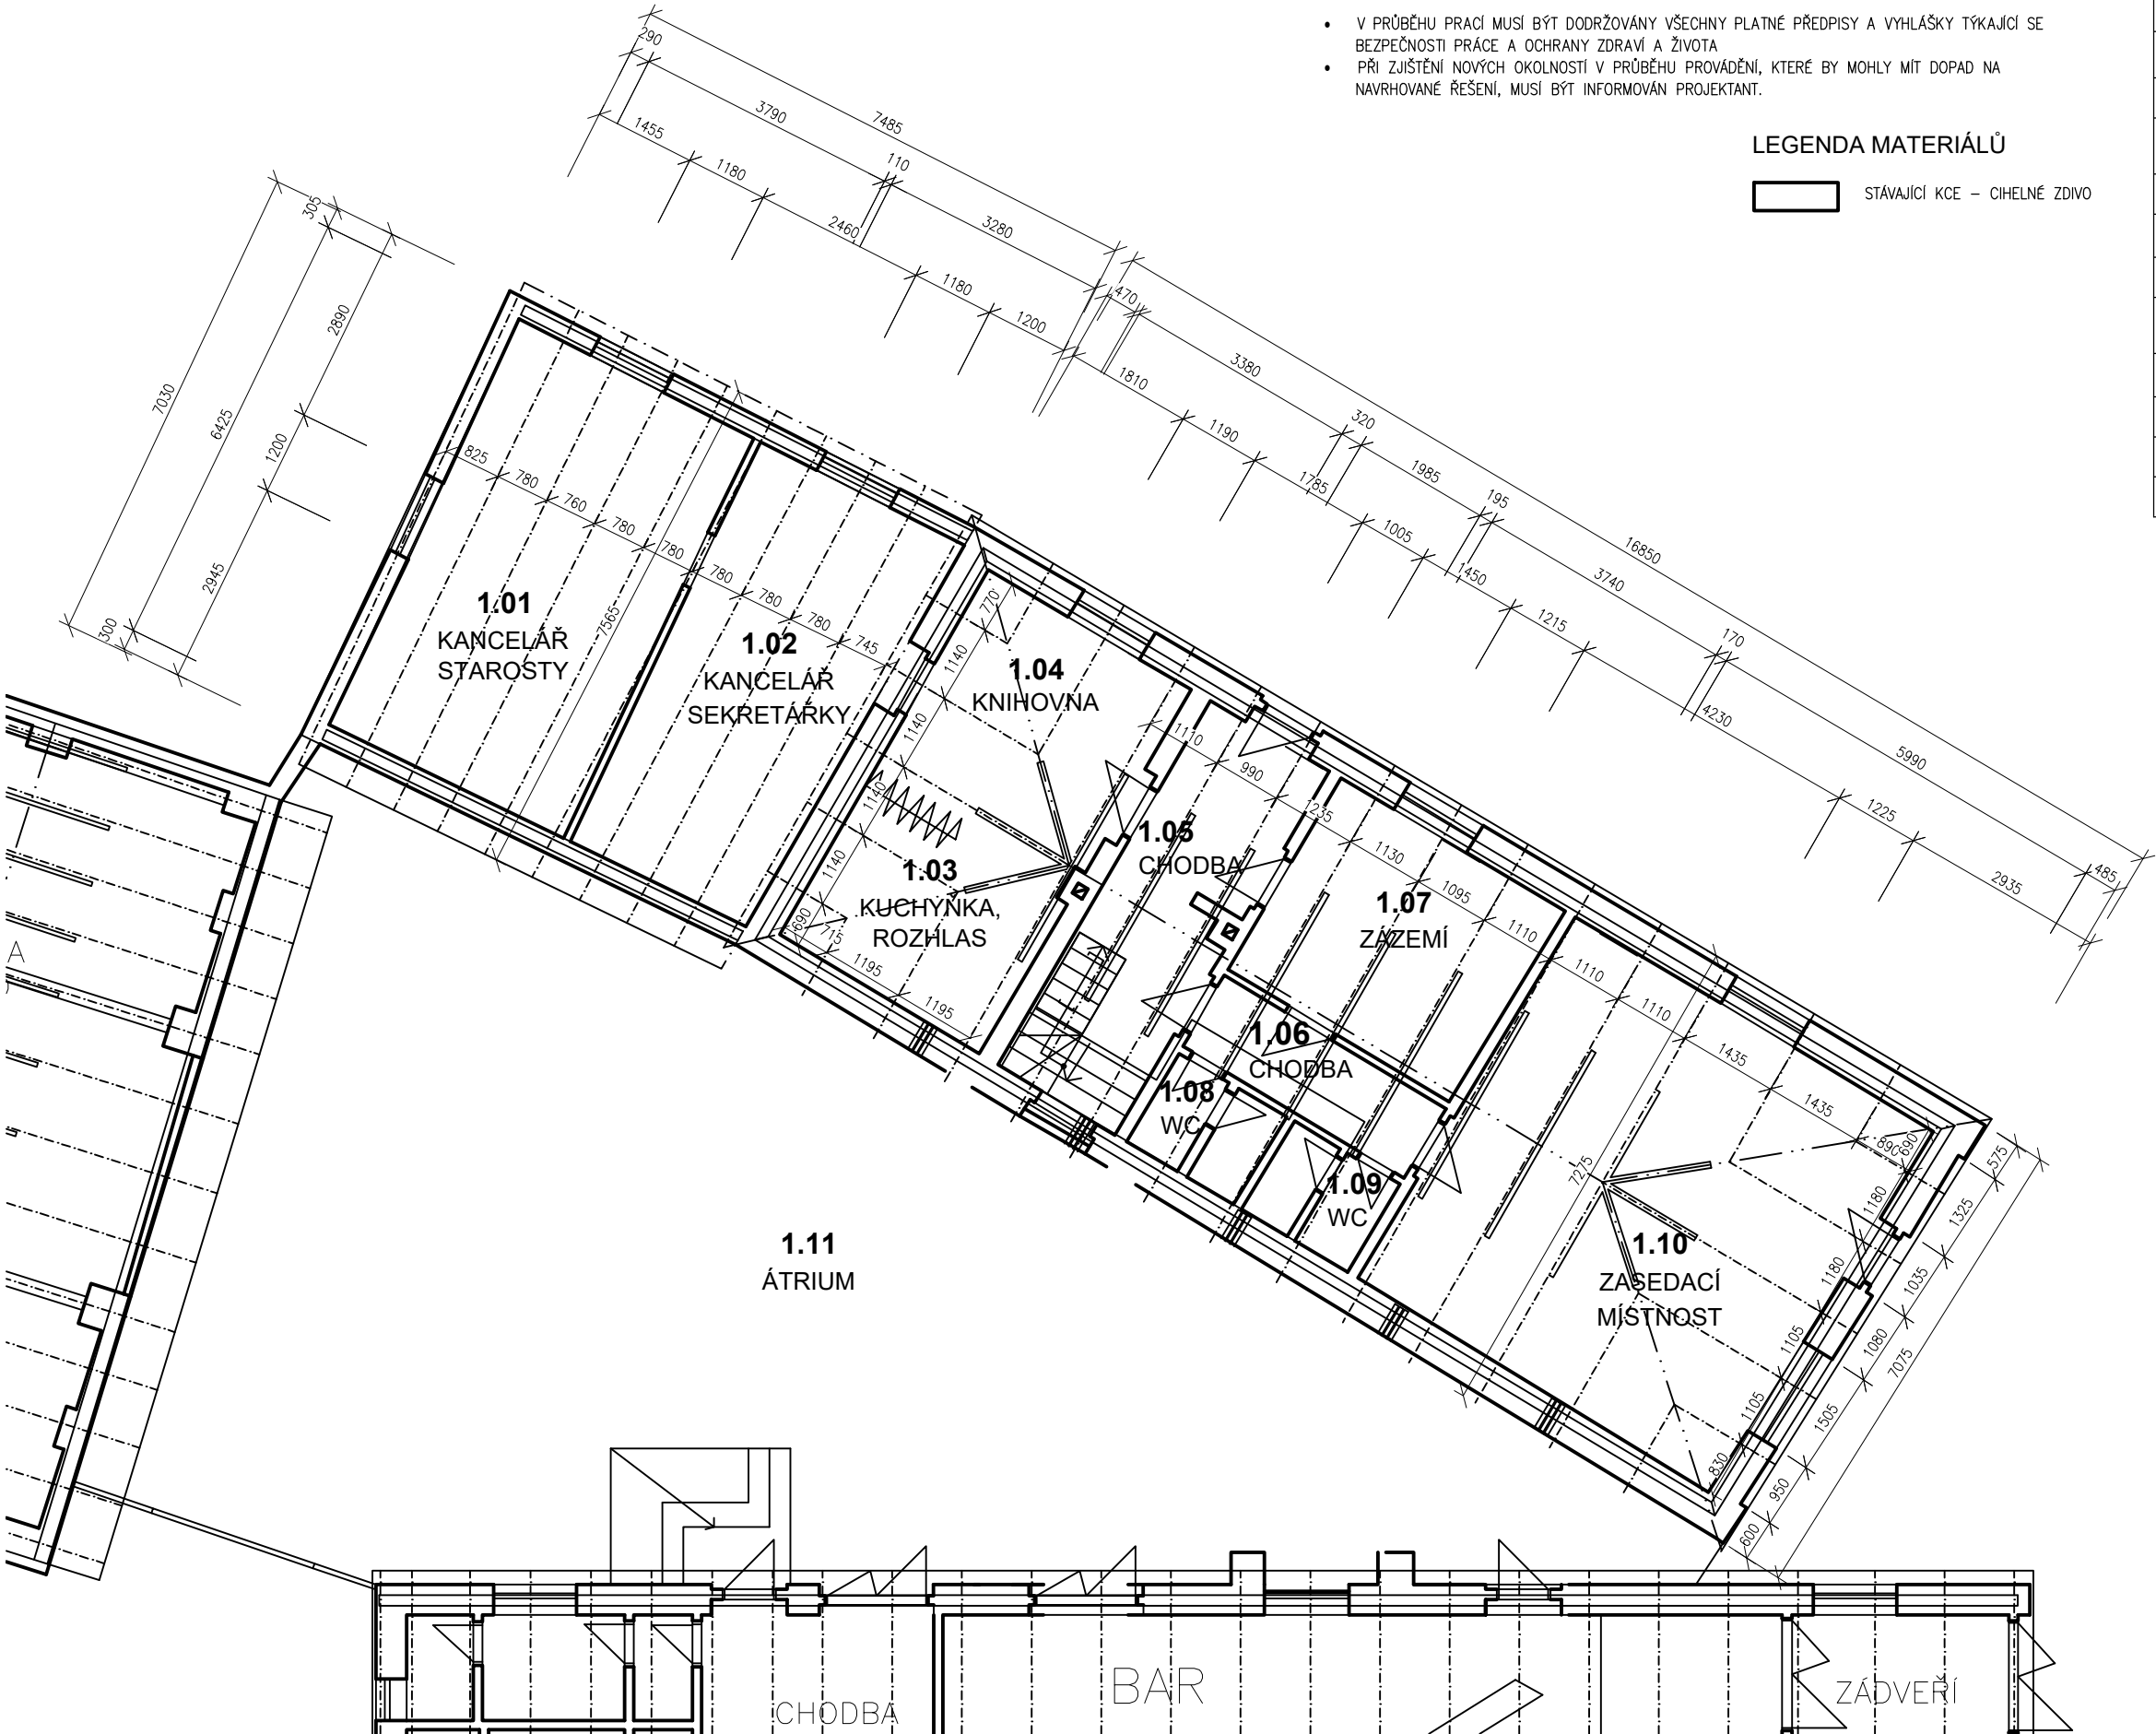

±0.000 = 285,50 m.n.m. (B.p.v.)

PROJEKT
DEMOLICE ČÁSTI Č.P. 50 NA STAVEBNÍ
PARCELE 127
k.ú. Mečeříž
parc.č. st. 127

STAVEBNÍK
Obec Mečeříž
č.p. 50, 294 77 Mečeříž

VYPRACOVAL
Radana Krejčíková

ZODPOVĚDNÝ PROJEKTANT
Radovan Krejčík
ČKAIT: 0004600

ZPRACOVATEL



Projektstav RK s.r.o.
sídlo: Na Jílcu 394
294 73, Brodce
IČO: 220 02 651

HIP
Radovan Krejčík

AUTOR
Radana Krejčíková

STUPEŇ
Dokumentace
pro odstranění stavby

DATUM
12/2024

MĚŘÍTKO
1:100

ČÁST
D.b. Výkresová část

NÁZEV VÝKRESU

PŮDORYS STŘECHY

ARCHIVNÍ ČÍSLO

2024-10

ČÍSLO PŘÍLOHY

103

KOPIE