



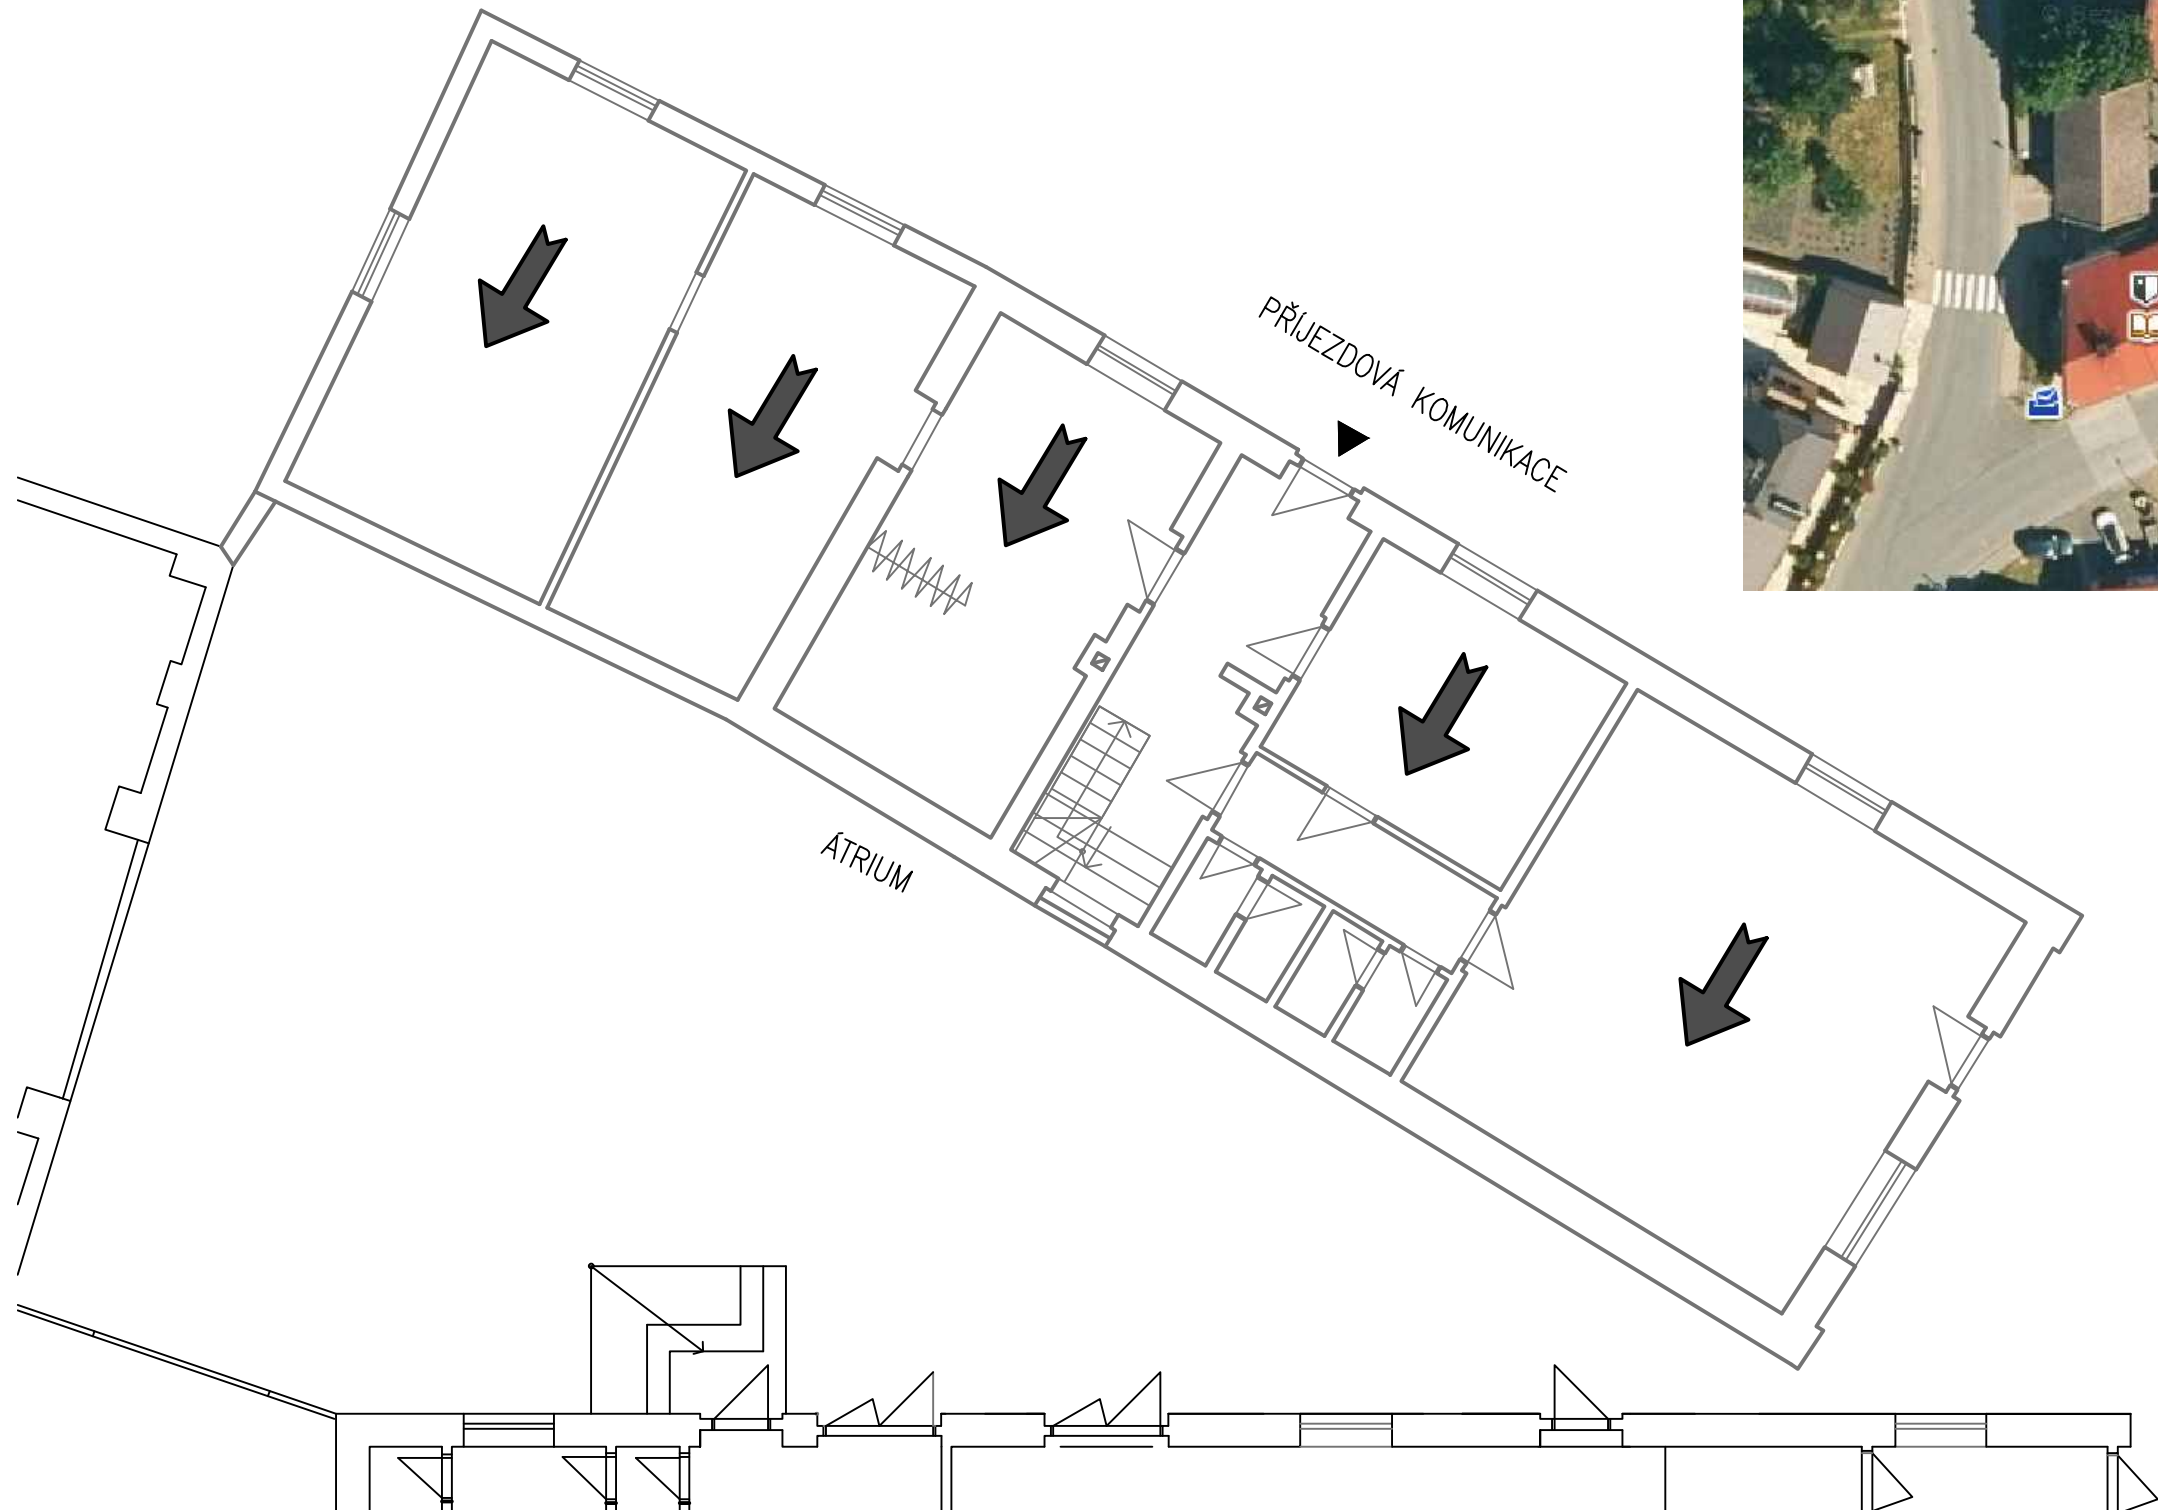

SMĚR ROZEBÍRÁNÍ BUDE PROBÍHAT SMĚREM
OD PŘÍJEZDOVÉ KOMUNIKACE (HLAVNÍ VSTUP DO OBEČNÍHO ÚŘADU)
PO OBEČNÍ SÁL

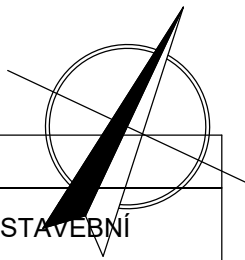

±0.000 = 285,50 m.n.m. (B.p.v.)		
PROJEKT DEMOLICE ČÁSTI Č.P. 50 NA STAVEBNÍ PARCELE 127 k.ú. Mečeříž parc.č. st. 127		
STAVEBNÍK Obec Mečeříž č.p. 50, 294 77 Mečeříž		
VYPRACOVAL Radana Krejčíková	ZPRACOVATEL  Projektstav RK s.r.o. sídlo: Na Jilci 394 294 73, Brodce IČO: 220 02 651	
ZODPOVĚDNÝ PROJEKTANT Radovan Krejčík ČKAIT: 0004600		
HIP Radovan Krejčík		
AUTOR Radana Krejčíková		
STUPEN Dokumentace pro odstranění stavby	DATUM 12/2024	MĚŘÍTKO 1:100
ČÁST D.c. Statické posouzení		
NÁZEV VÝKRESU PŮDORYS 1.NP		
ARCHIVNÍ ČÍSLO 2024-10	ČÍSLO PŘÍLOHY D.c.1	KOPIE