


Na Svárově

DOLNÍ BŘEŽANY

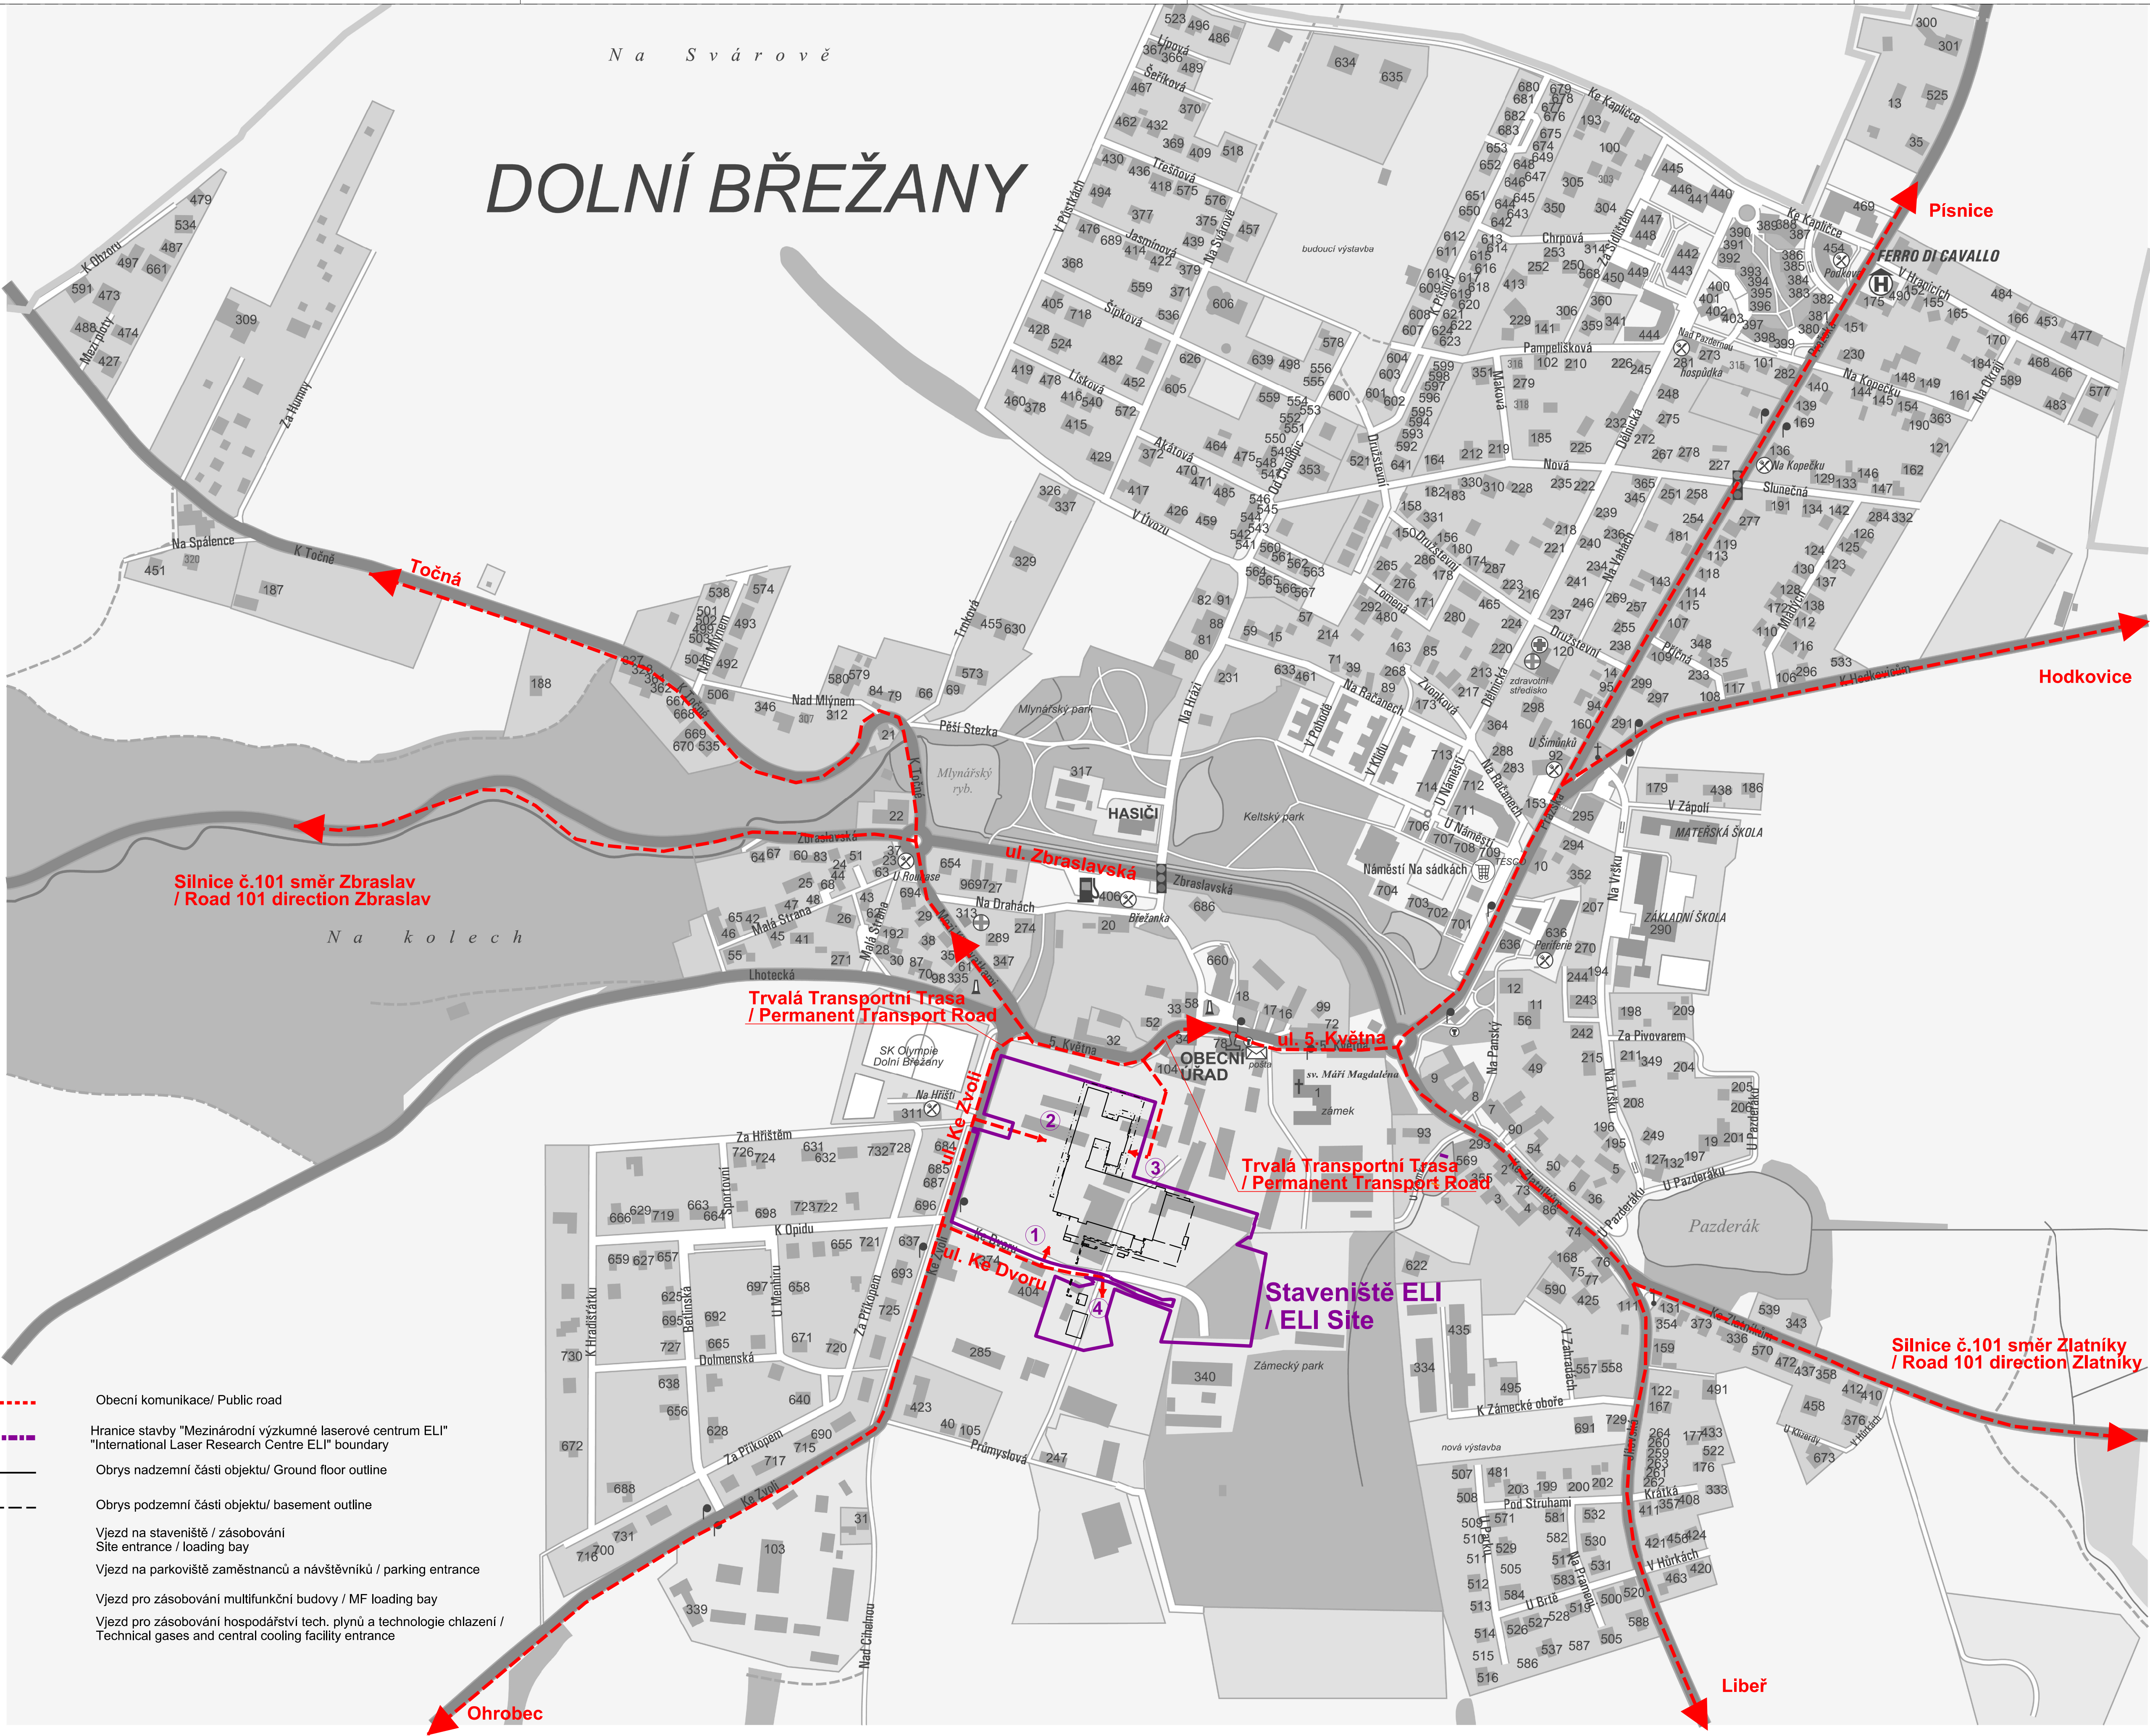

Odvětlání - Poznámka / Disclaimer:

Nezmenšovat ani nezvětšovat z tohoto výkresu. Zkontrolovat všechny rozměry přímo na stavbě, před výrobou nebo vytýčením. Na tento dokument se vztahují autorská práva a nesmí být rozmnožován bez souhlasu autora.

Do not scale from this drawing. Check all dimensions on site before fabrication or setting out. This document is copyright and may not be reproduced without permission of the owner.

Rev:	Poznámky / Notes:	Datum / Date:	Dwn:	Iss:
T1	Tender Issue	17.08.2012	OB	HB

Key / Location:

±0.000 =
+339,00 m n.m. Bpv

Generální projektanti - Architektonický návrh / Architectural Design :

Bogle Architects

London | Prague | Hong Kong

66 Porchester Road, London, W2 6ET +44 (0) 7816 684 479
Revoluční, 1502/30, 110 00, Praha 1, Czech Republic +420 224 815 087
Level 19, 2 Int Finance Centre, 8 Finance Street, Hong Kong, PRC. +852 2251 8259
www.boglearchitects.com info@boglearchitects.com

Investor / Client:
Fyzikální ústav Akademie věd České republiky, v.v.i.
Na Slovance 2, 182 21 Praha 8

Název projektu / Project:
Mezinárodní výzkumné laserové centrum ELI
International research laser facility ELI

Stupeň Dokumentace / Stage:
Dokumentace pro provedení stavby

DPS Execution drawings

Fáze / Phase:
Hlavní stavební fáze
Main construction phase

Profese / Discipline:
Společné
General

Zpracovatel částí / Consultant:
Bogle Architects
Revoluční, 1502/30, 110 00, Praha 1, Czech Republic
Zodpovědný projektant / Engineer in Charge:
Ian Bogle - MArch BArch(Hons) RIBA ARIAS CKA

Název výkresu / Drawing Title:
Situace širších vztahů
Wider relations plan

Kreslil / Drawn By:	Kontroval / Checked By:	Datum vydání / Date of Issue:
MV	BM	17.08.2012
Číslo projektu / Project No:	Měřítko / Scale @ A1:	
29114	1:3000	
Profese Discipline:	SO Číslo výkresu Drawing number:	Revize / Revision:
0.2 - S -	00 - 001	T1