


M = 1:100

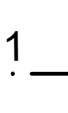

M = 1:100




M = 1:100



- NA PŘÍTOKU DO ČJ BUDE OSAZEN ČESLICOVÝ KOŠ PRO POTRUBÍ DN400
- TECHNOLOGICKÝ ROZVADĚČ BUDE OSAZEN MIMO ZPEVNĚNOU PLOCHU - DO ZELENĚ
- POKLOPY PRO TECHNOLOGIE A VSTUPY DO ČJ JSOU NAVRŽENY JAKO KOMPOZITNÍ. V PŘÍPADĚ ROZHODNUTÍ JE MOŽNÉ JE ZAMĚNIT JE ZA LITINOVÉ, POJÍZDNÉ.
- KLADKA PRO VYTAHOVÁNÍ ČESLICOVÉHO KOŠE JE NAVRŽENA JAKO MOBILNÍ.
- V PŘÍPADĚ POTŘEBY SE OSADÍ DO OCELOVÉHO TOULCE, UKOTVENÉHO DO STROPU ČJ V MÍSTĚ OTVORU PRO KOŠ.
- V MÍSTĚ VSTUPU DO RN STUPAČKY ZREALIZOVAT AŽ PO DNO
- PROSTUP V RÁMCI RN A VTOKU DO ČJ TĚSNIT PROTI PRŮNIKU VODY
- VNITRNÍ REBRÍK (OD MEZIPODESTY NIŽE) BUDE VYSTROJEN BEZPEČNOSTNÍM LANEM NA UPÍNÁNÍ

-

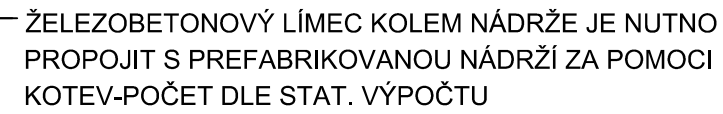

 AFRY AP PŘEVY Magistrát 1275/13 140 00 Praha 4, Michle	AKCE: MODERNIZACE TEPLÁRNY MLADÁ BOLESLAV DOKUMENTACE PRO VYDÁNÍ STAVEBNÍHO POVOLENÍ		
	NÁZEV:	KANALIZACE	
ZAKÁZKOVÉ ČÍSLO: 0404T21	RETENČNÍ DEŠŤOVÁ NÁDRŽ S ČERPACÍ JÍMKOU – PŮDORYS A ŘEZY		MĚŘÍTKO: 1:100 POČET A4: 4 REVIZE: C
STUPEŇ: DOKUMENTACE DSP	VYPRACOVAL: ING. JÁNOŠOVÁ	KONTROLOVAL A ZODPOVÍDÁ: ING. GOREK	ARCHIVNÍ ČÍSLO: S404T21-DI302-011
DATUM: 05/2023			LIST:

AKCE: MODERNIZACE TEPLÁRNY MLADÁ BOLESLAV
DOKUMENTACE PRO VYDÁNÍ STAVEBNÍHO POUKAZU

NÁZEV: _____

KANALIZACE

RETENČNÍ DEŠŤOVÁ NÁDRŽ S ČERPACÍ JÍMKOU – PŮDORYS A ŘEZ

PRACOVNÍK, KTERÝ PRAČOVAL:	KONTROLOVAL A ZODPOVÍDÁ:	ARCHIVNÍ ČÍSLO:
----------------------------	--------------------------	-----------------

ING. JÁNOŠOVÁ	ING. GOREK	S404T21-D
---------------	------------	-----------