



PŮDORYS/SITUACE

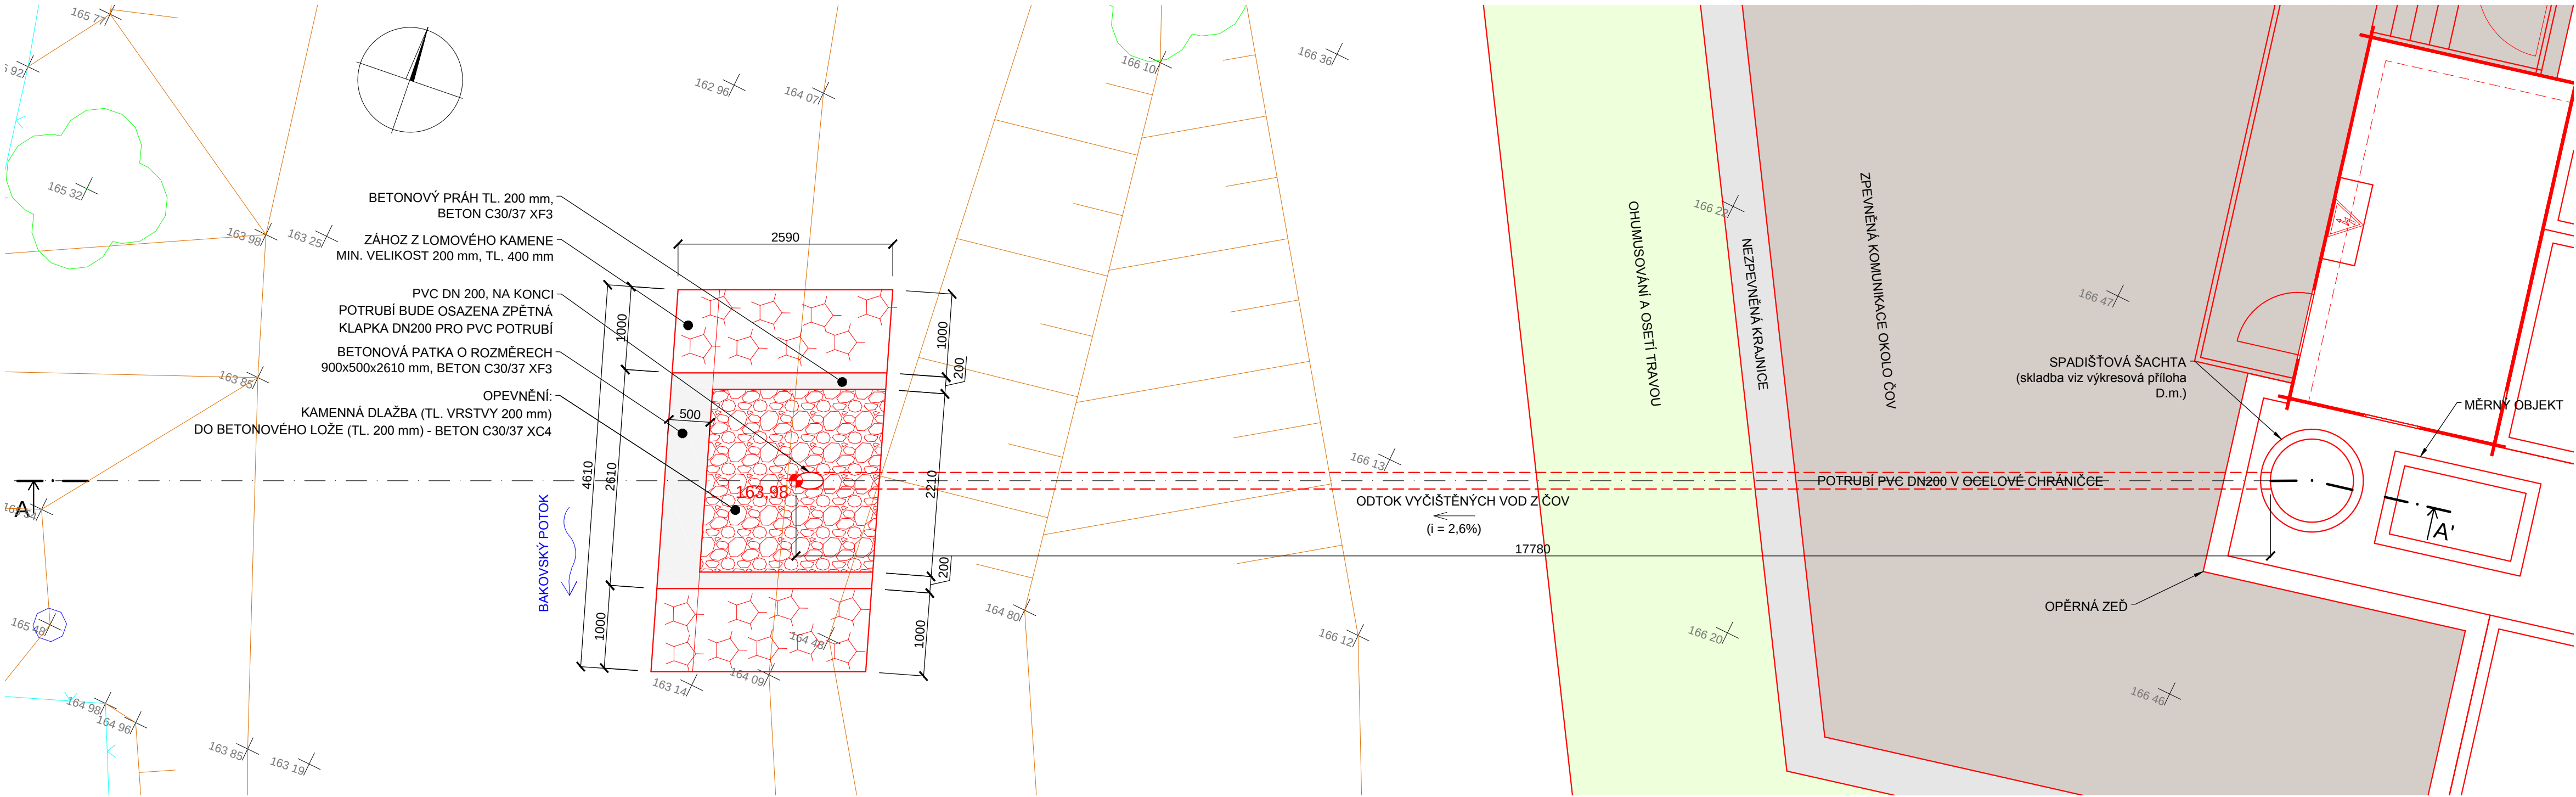

ŘEZ A-A'

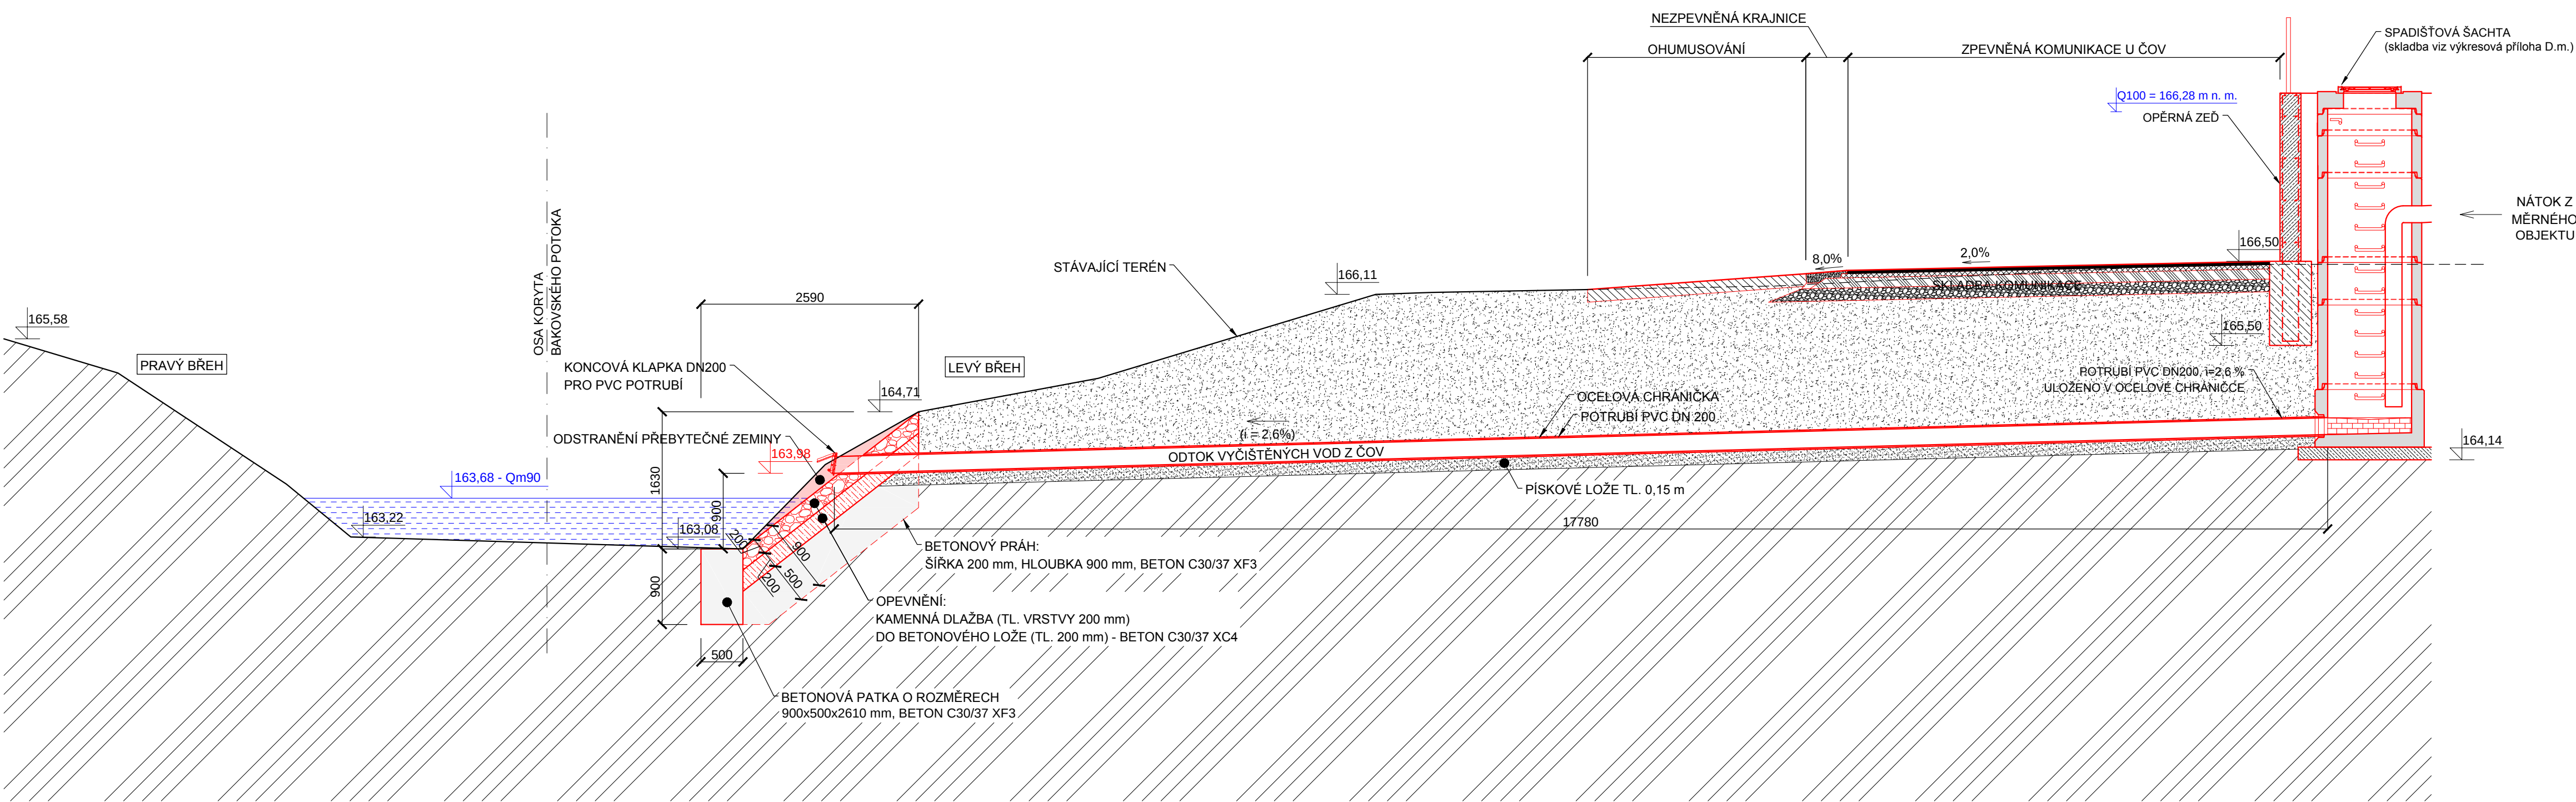

LEGENDA:

NAVRŽENÉ OBJEKTY:

- NOVÉ NAVRŽENÉ KONSTRUKCE A OBJEKTY
- BETON C30/37XF3
- KAMENNÁ DLAŽBA DO BETONOVÉHO LOŽE
- ZÁHOZ Z LOMOVÉHO KAMENE
- PODKLADNÍ BETON C30/37 XC4
- TERÉN, KTERÝ BUDE ZAROVNÁN A VYSAHOVÁN DLE OPEVNĚNÍ
- ZELEŇ
- NEZPEVNĚNÁ KRAJNICE
- ZPEVNĚNÁ KOMUNIKACE OKOLO ČOV
- PÍSKOVÝ PODSYP
- HUTNĚNÝ ZÁSYP ZEMINOU

OSTATNÍ:

- TERÉNNÍ HRANY, SVAHY - GEODETICKY ZAMĚŘENO
- OPLOČENÍ
- NADMOŘSKÁ VÝŠKA - GEODETICKY ZAMĚŘENO
- STROMY A KEŘE - GEODETICKY ZAMĚŘENO
- STÁVAJÍCÍ TERÉN

POZNÁMKY:

- NÁSYPY A ZÁSYPY ZEMINOU BUDOU STAVĚNY A BUDOVÁNY Z K TOMU VHODNÉHO MATERIÁLU PO VRSTVÁCH 0,15 M A BUDOU VYKAZOVAT TYTO PARAMETRY: 95% PS V PŘÍPADĚ SOUDRŽNÝCH ZEMIN A ID=0,9 V PŘÍPADĚ NESOUDRŽNÝCH ZEMIN.

Výškový systém Bpv

Souřadnicový systém S-JTSK

Objednatel: Obec Nová Ves, Nová Ves 154, 277 52 Nová Ves	Číslo zakázky: 1563_3_VHS	VHS PROJEKT VHS PROJEKT, s.r.o. www.vhsprojekt.cz tel.: 775922074 IČ: 03508684	
Odpovědný projektant: Ing. Martin Jakoubek, AI 0008590	Kontroloval: Ing. Hana Pišová, AI 0013277	Zlončice 144, 278 01 Kralupy nad Vltavou Kancelář - budova HECKL Přemyslova 153, 278 01 Kralupy n. Vlt.	
Navrhl: Ing. Hana Pišová, AI 0013277	Vypracoval: Filip Soudek	Datum: říjen 2017	
Název a účel díla: SPLAŠKOVÁ KANALIZACE A ČOV - VEPŘEK DPS - Dokumentace pro provádění stavby		Počet formátů: 6 x A4	
Část dokumentace: SO 03 VÝÚSTNÍ OBJEKT		Měřítko: 1:50	
		Číslo přílohy: D.g.	