


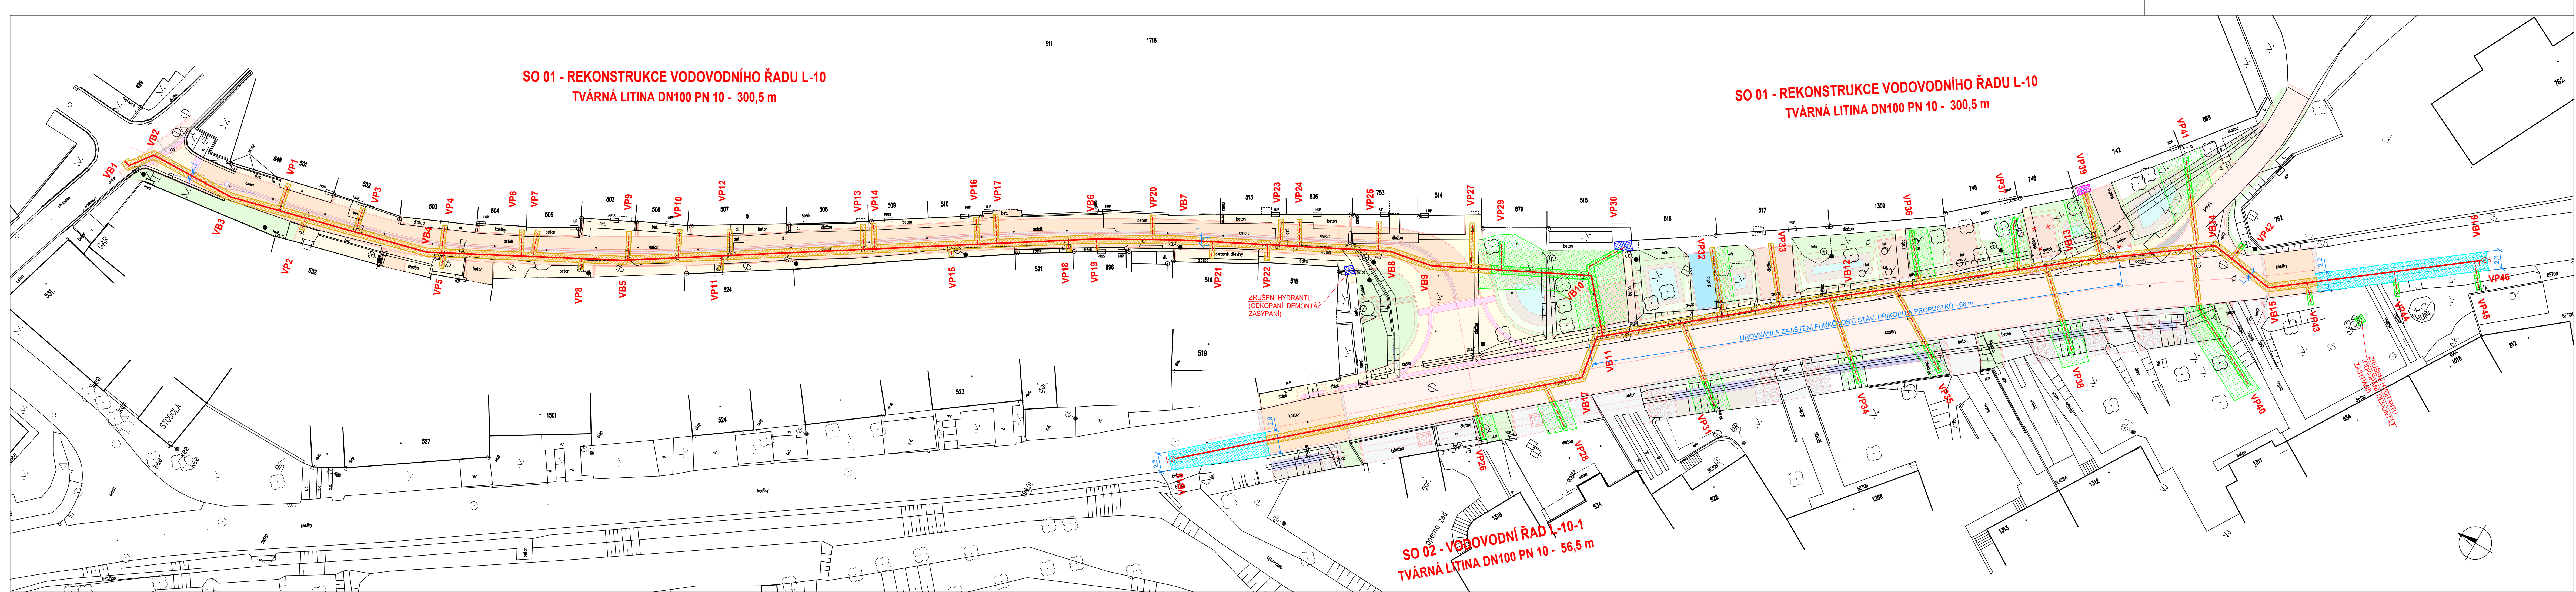

LEGENDA:

PROJEKTOVANÉ OBJEKTY:

- REKONSTRUOVANÝ VODOVODNÍ ŘAD
- PODZEMNÍ HYDRANT
- VBxx LOMOVÝ BOD NA TRASE VODOVODNÍHO ŘADU
- VPxx VODOVODNÍ PŘÍPOJKA

OPRAVA DOTČENÝCH PLOCH:

- ROZSAH OPRAVY KOMUNIKACE Z ŽULOVÉ DLAŽBY (CELKOVÁ PLOCHA 80 m²)
- ROZSAH PROVIZORNÍHO ZAPRAVENÍ AB RECYKLÁTEM (CELKOVÁ PLOCHA 390 m²)
- ROZSAH OPRAVY DLAŽDĚNÝCH CHODNÍKŮ (CELKEM 2 m²)
- ROZSAH OPRAVY PLOCHY Z LITÉHO BETONU (CELKEM 4 m²)
- ROZSAH OBNOVY TRAVNATÝCH PLOCH (CELKEM 60 m²)
- ÚPRAVA TRAVNATÝCH PLOCH DOTČENÝCH STAVBOU (UROVNÁNÍ, UHRABÁNÍ, OSETI TRAVNÍ SMĚSI - CELKEM 300 m²)

+ UROVNÁNÍ A ZAČISTĚNÍ SILNIČNÍHO PŘÍKOPU VČETNĚ PROPUSKŮ (66 m)

UPOZORNĚNÍ:

PŘED UKONČENÍM STAVBY BUDOU VŠECHNY PLOCHY DOTČENÉ PŘÍPADNÝM POJEZDEM STAVBNÍ TECHNIKY NEBO SKLÁDKOU MATERIÁLU A ZEMINY UVEDENY DO PŮVODNÍHO STAVU.

VYPRACOVAL :		ODP. PROJEKTANT :	ČÍSLO ZAKÁZKY:	STANISLAV KREJČÍ PROJEKTOVÁ A INŽENYRSKÁ ČINNOST VE VÝSTAVĚ Dolný 601, 783 16 Dolný www.sk-projekt.cz
S. Krejčí		S. Krejčí	2024-09	
STAVEBNÍK: Slovácké vodárny a kanalizace, a.s. Za Olšávkou 290, Sady, 686 01 Uherské Hradiště				
AKCE:				
KUNOVICE, UL. NA KONCI REKONSTRUKCE ŘADU L-10				DATUM 08 / 2024
				FORMÁT 7 A4
				STUPEŇ DUSP+DPS
				MĚŘÍTKO 1 : 250
PŘÍLOHA:				PŘÍLOHA Č. PARÉ Č.
SITUACE OPRAV POVRCHŮ				C.4