

SMLOUVA O DÍLO

ve smyslu ustanovení § 2586 a násl. zákona č. 89/2012 Sb., občanský zákoník

1. Smluvní strany

Objednatel: Město Strážnice
se sídlem: Náměstí Svobody 503, 696 62 Strážnice
IČ: 00285315
jehož jménem jedná: Mgr. Renata Smutná, starostka obce
(dále jen **Objednatel**)
a
Zhotovitel: HOKO-VH s.r.o.
sídlo: 687 61 Vlčnov 666
zapsaný v obchodním rejstříku: C 45395 Krajský soud Brno
jednající: Ing. Vladislav Hruboš
osoba pověřená jednat jménem zhotovitele ve věcech technických : Ing. Lubomír Matějčík
IČ: 26918862
DIČ: CZ26918862
daňový režim: plátce DPH
bankovní spojení: Česká spořitelna Uherský Brod
č. účtu: 1546835389/0800
(dále jen „**Zhotovitel**“)

2. Rozsah předmětu smlouvy

2.1. Rozsah předmětu smlouvy

- 2.1.1. Předmětem smlouvy a těchto obchodních podmínek je zhotovení díla „Kulturní dům Strážničan - obnova sedadlového parku“, realizovaného objednatelem v souladu se zadávacími podmínkami veřejné zakázky „Kulturní dům Strážničan - obnova sedadlového parku“.
- 2.1.2. Zhotovením díla se rozumí úplné, funkční a bezvadné provedení všech dodávek a montážních prací, včetně dodávek potřebných materiálů a zařízení nezbytných pro řádné dokončení díla, dále provedení všech činností souvisejících s dodávkami a montážemi jejichž provedení je pro řádné dokončení díla nezbytné (např. zařízení místa provádění díla, dopravní značení, bezpečnostní opatření apod.) včetně koordinační a kompletační činnosti celého díla.
- 2.1.3. Mimo všechny definované činnosti patří do zhotovení díla i následující práce a činnosti:
- 2.1.3.1. zajištění všech nezbytných průzkumů nutných pro řádné provádění a dokončení díla,
 - 2.1.3.2. zajištění a provedení všech opatření organizačního a technologického charakteru k řádnému provedení díla,
 - 2.1.3.3. zajištění a provedení všech nutných zkoušek dle ČSN (případně jiných norem vztahujících se k prováděnému dílu včetně pořízení protokolů),
 - 2.1.3.4. zajištění atestů a dokladů o požadovaných vlastnostech výrobků a revizí veškerých elektrických zařízení s případným odstraněním uvedených závad,
 - 2.1.3.5. zajištění všech ostatních nezbytných zkoušek, atestů a revizí podle ČSN a případných jiných právních nebo technických předpisů platných v době provádění a předání díla, kterými bude prokázáno dosažení smluvené kvality a smluvených technických parametrů díla, zejména dosažení kvality a technických parametrů díla nabízených zhotovitelem v rámci zadávacího řízení veřejné zakázky,
 - 2.1.3.6. zřízení a odstranění zařízení místa provádění díla včetně napojení na inženýrské sítě,
 - 2.1.3.7. odvoz a uložení odpadů vzniklých při provádění díla, včetně úhrady poplatku za uskladnění v souladu s ustanoveními zákona č. 185/2001 Sb., o odpadech a o změně některých dalších zákonů, ve znění pozdějších předpisů,
 - 2.1.3.8. uvedení všech povrchů dotčených prováděním díla do původního stavu,

2.1.3.9. důsledný úklid místa provádění díla a okolí před protokolárním předáním a převzetím díla.

2.2. Prohlášení Zhotovitele

2.2.1. Zhotovitel prohlašuje, že si důkladně prostudoval podklady sloužící ke specifikaci díla dle této smlouvy, seznámil se řádně s místem provádění díla a požadavky objednatele uvedenými v zadávací dokumentaci a prohlašuje, že tyto podklady, sloužící ke specifikaci díla, jsou úplné a na jejich základě lze řádně provést smlouvené dílo.

2.2.2. Zhotovitel prohlašuje, že v průběhu prověření výše uvedených podkladů, prověření stavebnětechnických podmínek, které se vyskytují v místě provádění díla, zjistil vše potřebné pro sestavení nabídkového položkového rozpočtu, a tento obsahuje všechna plnění, jež bylo možno předvídat při uzavírání této smlouvy.

3. Termíny a místo plnění

3.1. Termín zahájení

3.1.1. Zhotovitel je povinen zahájit práce na díle a řádně v nich pokračovat nejpozději do 5 dnů ode dne protokolárního předání místa provádění díla.

3.1.2. Místo provádění díla prosté práv třetí osoby bude předáno nejpozději do 3 dnů po oboustranném podpisu smlouvy o dílo

3.2. Termín dokončení

3.2.1. Zhotovitel je povinen dodat dílo nejpozději **do 90 kalendářních dnů od podpisu této smlouvy.**

3.2.2. Dílo se považuje za řádně dodané v okamžiku odstranění případně zjištěných vad a nedodělků zřejmých při předávání díla. Objednatel převezme dílo až v okamžiku jeho řádného dodání, tedy v okamžiku odstranění případně zjištěných vad a nedodělků zřejmých při předávání díla.

3.2.3. Zhotovitel je provést dílo i před uplynutím lhůty plnění a Objednatel je povinen dříve provedené dílo převzít a zaplatit.

3.2.4. Termín dokončení je závislý na řádném a včasném splnění součinností Objednatele dohodnutých ve smlouvě. Po dobu prodlení Objednatele s poskytnutím dohodnutých součinností není Zhotovitel v prodlení s plněním závazku. Nedojde-li mezi stranami k jiné dohodě, prodlužuje se Termín dokončení díla o dobu shodnou s prodlením Objednatele v plnění jeho součinností.

3.2.5. Je-li Zhotovitel v prodlení s provedením díla, v době delší jak 30 dnů považuje se takové prodlení za podstatné porušení smlouvy, ale pouze v případě, že prodlení Zhotovitele nevzniklo z důvodů na straně Objednatele.

3.2.6. Sjednaná lhůta k provedení díla se prodlužuje o tolik pracovních dnů, o kolik pracovních dnů byly práce k provedení díla přerušeny na pokyn Objednatele, nebo byly přerušeny pro okolnosti na straně Objednatele (zastavení, nebo zdržení díla z technických, finančních důvodů, apod.). Zhotovitel v těchto případech není v prodlení s termínem provedení díla.

3.3. Místo plnění

3.3.1. Místem plnění je budova KD Strážničan, Strážnice, okres Hodonín.

4. Cena díla a podmínky pro změnu sjednané ceny

4.1. Výše sjednané ceny

4.1.1. Za řádně zhotovené a bezvadné dílo v rozsahu čl. 2. této smlouvy se smluvní strany v souladu s ustanovením zák. č. 526/1990 Sb. o cenách ve znění pozdějších předpisů dohodly na ceně:

4.867.610,00 Kč	bez DPH
1.022.198,10 Kč	DPH
5.889.808,10 Kč	včetně DPH

4.2. Obsah ceny

4.2.1. Cena díla je oběma smluvními stranami sjednána v souladu s ustanovením § 2 zákona č. 526/1990 Sb., o cenách, ve znění pozdějších předpisů, a je dohodnuta včetně daně z přidané hodnoty (DPH)

- 4.2.2. Nabídková cena je zpracována ve smyslu výběrového řízení. Cena obsahuje kompletní provedení díla dle této smlouvy.
- 4.2.3. Zhotovitel prohlašuje, že se řádně seznámil s požadavky objednatele na provedení díla, veškerými podklady, zejména s PD a stavebnětechnickými podmínkami, které se vyskytují v místě provádění díla a odpovídá za to, že ve svém nabídkovém položkovém rozpočtu ocenil řádně všechna plnění, která jsou nutná k řádnému provedení díla a která bylo možno předvídat při uzavírání této smlouvy a to i v případě, že je objednatel v zadávací dokumentaci neuvedl. Nabídková cena je nejvýše přípustná a nepřekročitelná pro danou dobu provádění díla a zahrnuje veškeré práce potřebné pro řádné dodání díla. Zhotovitel na sebe přebírá riziko spojené se změnou okolností ve smyslu § 1765 zákona č. 89/2012 Sb., občanského zákoníku.
- 4.2.4. Sjednaná cena obsahuje veškeré náklady a zisk zhotovitele nezbytné k řádnému a včasnému provedení díla. Cena obsahuje mimo vlastní provedení prací a dodávek zejména i náklady na:
- vybudování, udržování a odstranění zařízení místa provádění díla;
 - zajištění bezpečnosti a hygieny práce;
 - opatření k ochraně životního prostředí;
 - pojištění díla a pojištění osob;
 - likvidaci odpadu.
- 4.2.5. Veškerá manipulace s materiálem a jeho uložení je obsahem nabídkové ceny bez ohledu na to, jaká vzdálenost vodorovného přesunu těchto hmot je obsažena v položkovém rozpočtu zhotovitele.
- 4.3. Podmínky pro změnu ceny
- 4.3.1. Sjednaná cena je cenou nejvýše přípustnou a může být změněna pouze za níže uvedených podmínek.
- 4.3.2. Změna sjednané ceny je možná pouze
- a) pokud po podpisu smlouvy a před Termínem dokončení díla dojde ke změnám sazeb DPH;
 - b) pokud Objednatel bude požadovat i provedení jiných prací nebo dodávek, než těch, které byly předmětem Projektové dokumentace nebo pokud Objednatel vyloučí některé práce nebo dodávky z předmětu plnění.
- 4.4. Způsob sjednání změny ceny
- 4.4.1. Nastane-li některá z podmínek, za kterých je možná změna sjednané ceny, je Zhotovitel povinen provést výpočet změny nabídkové ceny a předložit jej Objednateli k odsouhlasení.
- 4.4.2. Zhotoviteli vzniká právo na zvýšení sjednané ceny teprve v případě, že změna bude odsouhlasena Objednatel a sjednána oběma smluvními stranami formou písemného dodatku k této smlouvě. Zákonné povinnosti vyplývající ze zákona č. 134/2016 Sb. o zadávání veřejných zakázek (dále také jen jako ZVZ) tím nejsou dotčeny.
- 4.4.3. Zhotoviteli zaniká jakýkoliv nárok na zvýšení sjednané ceny, jestliže písemně neoznámí nutnost jejího překročení a výši požadovaného zvýšení ceny bez zbytečného odkladu poté, kdy se ukázalo, že je zvýšení ceny nevyhnutelné. Toto písemné oznámení však nezakládá právo Zhotovitele na zvýšení sjednané ceny. Zvýšení sjednané ceny je možné pouze za podmínek daných touto smlouvou a platnými právními předpisy.
- 4.4.4. Pokud Zhotovitel provede dodávky, či práce nad rámec této smlouvy před uzavřením dodatku ke smlouvě, platí, že cena takových prací, či dodávek je již zahrnuta ve sjednané ceně díla.

5. Platební podmínky

5.1. Zálohy

- 5.1.1. Objednatel neposkytne Zhotoviteli zálohu.

5.2. Postup plateb

- 5.2.1. Cena za dílo bude uhrazena po řádném dodání díla.
- 5.2.2. Nedílnou součástí faktury musí být soupis provedených prací. Bez tohoto soupisu je faktura neplatná.

5.3. Zádržné (pozastávka)

- 5.3.1. Částka rovnající se 10 % z celkové sjednané ceny slouží jako zádržné, které bude uhrazeno Objednatel Zhotoviteli až po úspěšném protokolárním předání a převzetí díla. Pokud Objednatel převezme dílo, na němž se vyskytují drobné vady či nedodělky nebránící užívání díla, bude zádržné uhrazeno až po odstranění poslední vady či nedodělku.
- 5.3.2. Zádržné bude uhrazeno Objednatel Zhotoviteli na základě daňového dokladu vystaveného Zhotovitelem.
- 5.3.3. Zádržné lze nahradit finanční zárukou ve smyslu § 2029 a násl. občanského zákoníku formou bankovní záruky nebo pojištění bankovní záruky nebo záruky ve formě složené peněžní částky na účet objednatel (dále jen „peněžní jistota“) ve výši zádržného platnou po celou dobu realizace díla. Z této bankovní záruky/ pojištění bankovní záruky/ záruky ve formě složené peněžní částky na účet objednatel (dále jen „peněžní jistota“) /či jiným relevantním způsobem zajištění finanční záruky v souladu se zákony vyplývá právo Objednatel čerpat finanční prostředky v případě, že během realizace nesplní Zhotovitel své povinnosti vyplývající ze smlouvy nebo v případě, kdy Objednateli vznikne ze smlouvy nárok na smluvní pokutu. Čerpání finančních prostředků je bezpodmínečné po celou dobu, po kterou zhotovitel provádí dílo a poskytuje záruku za jakost.
- 5.3.4. V případě předložení Bankovní záruky/ pojištění bankovní záruky/ záruky ve formě složené peněžní částky na účet objednatel (dále jen „peněžní jistota“) (záruční listiny) spolu s výzvou k vyplacení zádržného uhradí Objednatel Zhotoviteli zádržné ve lhůtě splatnosti sjednané v této smlouvě.
- 5.3.5. V případě, že z jakéhokoli důvodu poklesne míra zajištění závazků, zajištěných finanční zárukou, zavazuje se zhotovitel ve lhůtě do 30 dnů od poklesu míry zajištění takových závazků předložit novou záruční listinu obsahující finanční záruku, která míru zajištění vrátí na původní míru zajištění závazků.
- 5.3.6. Záruční listina nesmí obsahovat požadavek předchozí výzvy zhotoviteli ke splnění svého závazku ani žádnou jinou podmínku. V záruční listině se nesmí objevit žádná námitka, na kterou by měla banka či jiná finanční instituce oprávnění vůči objednateli. Jediný nárok na jednání objednatel jako oprávněného ze záruční listiny ke vzniku povinnosti či jiné finanční instituce plnit ze záruky bude písemný požadavek (výzva) objednatel k plnění adresovaný bance či jiné finanční instituci. Záruční listina musí dále obsahovat písemné prohlášení banky či jiné finanční instituce, že uspokojí objednatel zaplacením jím požadované částky až do výše hodnoty zádržného, které má finanční záruka nahradit.
- 5.3.7. Zhotovitel se zavazuje, že v případě prodlení se splněním závazku uvedeného v čl. 5.3.6 této smlouvy, týkajícího se doplnění míry zajištění finanční zárukou, zaplatí objednateli smluvní pokutu ve výši 5.000- Kč za každý den prodlení.

5.4. Lhůty splatnosti

- 5.4.1. Objednatel je povinen uhradit fakturu Zhotovitele nejpozději do 30 dnů ode dne následujícího po dni doručení faktury. Stejná lhůta platí i pro úhradu zádržného.

5.5. Náležitosti daňových dokladů (faktur)

- 5.5.1. Faktury zhotovitele musí formou a obsahem odpovídat zákonu o účetnictví a zákonu o dani z přidané hodnoty a musí obsahovat
- označení účetního dokladu a jeho pořadové číslo
 - identifikační údaje objednatel včetně DIČ
 - identifikační údaje zhotovitele včetně DIČ
 - název díla
 - popis obsahu účetního dokladu
 - datum vystavení
 - datum splatnosti
 - datum uskutečnění zdanitelného plnění
 - výši ceny bez daně celkem
 - sazbu daně
 - výši daně celkem zaokrouhlenou dle příslušných předpisů
 - cenu celkem včetně daně
 - podpis odpovědné osoby zhotovitele
 - přílohu - soupis provedených prací oceněný podle dohodnutého způsobu

5.6. Termín splnění povinnosti zaplatit

- 5.6.1. Peněžitý závazek (dluh) Objednatel se považuje za splněný v den, kdy je dlužná částka odepsána z účtu Objednatel.

6. Majetkové sankce

- 6.1 Veškeré v této smlouvě sjednané sankce neslouží k náhradě způsobené škody. Smluvní pokuty se na náhradu škody způsobené porušením povinností nevztahují a Objednatel je oprávněn požadovat úhradu jak způsobené škody, tak sjednané sankce.
- 6.2 Sankce za neplnění dohodnutých termínů
- 6.2.1 Pokud bude Zhotovitel v prodlení proti sjednanému Termínu dokončení, je povinen zaplatit Objednateli smluvní pokutu ve výši 20.000,- Kč za každý i započatý den prodlení.
- 6.2.2 Prodlení Zhotovitele proti Termínu předání a převzetí díla sjednaného dle Smlouvy delší jak 30 dnů se považuje za podstatné porušení smlouvy, ale pouze v případě, že prodlení Zhotovitele nevzniklo z důvodů na straně Objednatel.
- 6.3 Sankce za neodstranění vad a nedodělků zjištěných při předání a převzetí díla
- 6.3.1 Pokud Zhotovitel nenastoupí do pěti dnů od Termínu předání a převzetí díla k odstraňování vad či nedodělků uvedených v zápise o předání a převzetí díla, je povinen zaplatit Objednateli smluvní pokutu 3.000,- Kč za každý nedodělek či vadu, na jejichž odstraňování nenastoupil ve sjednaném termínu, a to za každý den prodlení.
- 6.3.2 Pokud Zhotovitel neodstraní nedodělek či vady uvedené v zápise o předání a převzetí díla v dohodnutém termínu zaplatí objednateli smluvní pokutu 3.000,- Kč za každý nedodělek či vadu, u nichž je v prodlení, a to za každý den prodlení.
- 6.4 Sankce za neodstranění reklamovaných vad
- 6.4.1 Pokud Zhotovitel nenastoupí ve sjednaném termínu, nejpozději však ve lhůtě do deseti dnů ode dne obdržení reklamace Objednatel k odstraňování reklamované vady (případně vad), je povinen zaplatit Objednateli smluvní pokutu 5.000,- Kč za každou reklamovanou vadu, na jejíž odstraňování nenastoupil ve sjednaném termínu a za každý den prodlení.
- 6.4.2 Pokud Zhotovitel neodstraní reklamovanou vadu ve sjednaném termínu, je povinen zaplatit Objednateli smluvní pokutu 7.000,- Kč za každou reklamovanou vadu, u níž je v prodlení s odstraněním a za každý den prodlení.
- 6.4.3 Označil-li objednatel v reklamaci, že se jedná o vadu, která brání řádnému užívání díla, případně hrozí nebezpečí škody velkého rozsahu (havárie), sjednávají obě smluvní strany smluvní pokuty ve výši dvojnásobku částek uvedených v odst. 6.3.1. a 6.3.2. výše.
- 6.5 Sankce za nedodržování BOZP na místě provádění díla
- 6.5.1 Pokud Zhotovitel poruší nařízení stanovené plánem BOZP nebo koordinátorem BOZP, má Objednatel právo, na základě zápisu do montážního deníku a pořízení fotografie předmětného porušení BOZP, udělit Zhotoviteli smluvní pokutu ve výši 2.000,- Kč za každé zjištění a každý i započatý den prodlení odstranění porušení podmínek dodržování zásad BOZP. Zjevnou vadu porušení BOZP musí objednateli nebo jeho zástupci (TDI), potvrdit koordinátor BOZP. (Např. zasláním fotografie koordinátorovi BOZP prostřednictvím emailu).
- 6.6 Sankce za nevyklizení místa provádění díla
- 6.6.1 Pokud Zhotovitel nevyklidí místo provádění díla ve sjednaném termínu, je povinen zaplatit Objednateli smluvní pokutu 3.000,- Kč za každý i započatý den prodlení.
- 6.7 Sankce za nepřítomnost montážního deníku na místě provádění díla
- 6.7.1 Pokud Zhotovitel nepředloží objednateli nebo jeho smluvnímu zástupci montážní deník v průběhu pracovní doby, viz ustanovení odst. 8.1.2 této smlouvy, je povinen zaplatit Objednateli smluvní pokutu 2.000,- Kč za každý takovýto případ. Za pracovní den se pro účely tohoto odstavce považuje každý den, kdy zhotovitel provádí práce na předmětném plnění této smlouvy.
- 6.8 Sankce za neoprávněnou změnu subdodavatele
- 6.8.1 Pokud zhotovitel řádně neoznámí a Objednateli změnu subdodavatele v souladu s čl. 10.3. a násl. této smlouvy, je povinen zaplatit Objednateli smluvní pokutu ve výši 50.000,- Kč za každý takovýto případ.
- 6.9 Úrok z prodlení a majetkové sankce za prodlení s úhradou
- 6.9.1 Pokud bude Objednatel v prodlení s úhradou faktury proti sjednanému termínu je povinen zaplatit Zhotoviteli úrok z prodlení v zákonné výši.

7. Místo provádění díla

7.1. Zařízení místa provádění díla:

- 7.1.1. Zařízení místa provádění díla je povinen zabezpečit Zhotovitel, a to v souladu s jeho potřebami, v souladu s dokumentací předanou Objednatelem a v souladu s dalšími požadavky Objednatele.
- 7.1.2. Zhotovitel je povinen zajistit v rámci zařízení místa provádění díla podmínky pro výkon funkce autorského dozoru projektanta a technického dozoru, a dále pro činnost koordinátora bezpečnosti a ochrany zdraví při práci.

7.2. Předání a převzetí místa provádění díla

- 7.2.1. Objednatel je povinen předat Zhotoviteli místo provádění díla (nebo jeho ucelenou část) prosté práv třetí osoby nejpozději do 3 dnů po oboustranném podpisu smlouvy o dílo, pokud se strany písemně nedohodnou jinak. Splnění termínu předání místa provádění díla je podstatnou náležitostí smlouvy, na níž je závislé splnění Termínu předání a převzetí díla.
- 7.2.2. O předání a převzetí místa provádění díla vyhotoví Objednatel písemný protokol, který obě strany podepíší. Za den předání místa provádění díla se považuje den, kdy dojde k oboustrannému podpisu příslušného protokolu.
- 7.2.3. Zhotovitel je povinen převzít místo provádění díla ve lhůtě pro termín předání místa provádění díla dle čl. 3.1. této smlouvy, pokud tak neučiní platí, že dnem předání místa provádění díla je poslední den lhůty pro termín předání místa provádění díla dle čl. 3.1. této smlouvy.

7.3. Vykližení místa provádění díla

- 7.3.1. Zhotovitel je povinen odstranit zařízení místa provádění díla a vyklidit místo provádění díla nejpozději do 15 dnů ode dne Předání a převzetí díla, pokud se strany nedohodnou jinak.
- 7.3.2. Nevyklidí-li Zhotovitel místo provádění díla ve sjednaném termínu, je Objednatel oprávněn zabezpečit vyklizení místa provádění díla třetí osobou a náklady s tím spojené uhradí Objednateli Zhotovitel.

8. Montážní deník

8.1 Povinnost vést montážní deník

- 8.1.1. Zhotovitel je povinen vést ode dne předání a převzetí místa provádění díla o pracích, které provádí, montážní deník.
- 8.1.2. Montážní deník musí být v pracovní dny od 7.00 do 17.00 hod. přístupný oprávněným osobám Objednatele, případně jiným osobám oprávněným do montážního deníku zapisovat.
- 8.1.3. Zápisy do montážního deníku se provádí v originále a dvou kopiích. Originály deníků je Zhotovitel povinen předat Objednateli při předání díla, pokud se strany nedohodnou jinak.
- 8.1.4. Do montážního deníku zapisuje Zhotovitel veškeré skutečnosti rozhodné pro provádění díla. Zejména je povinen zapisovat údaje o
 - stavu místa provádění díla, počasí, počtu pracovníků a nasazení strojů a dopravních prostředků
 - časovém postupu prací
 - kontrole jakosti provedených prací
 - opatření učiněných v souladu s předpisy bezpečnosti a ochrany zdraví
 - opatření učiněných v souladu s předpisy požární ochrany a ochrany životního prostředí
 - událostech nebo překážkách majících vliv na provádění díla
- 8.1.5. Všechny listy montážního deníku musí být očíslovány.
- 8.1.6. V montážním deníku nesmí být vynechána volná místa.
- 8.1.7. V případě neočekávaných událostí nebo okolností mající zvláštní význam pro další postup stavby pořizuje Zhotovitel i příslušnou fotodokumentaci, která se stane součástí montážního deníku.

8.2 Kontrolní dny

- 8.2.1 Pro účely kontroly průběhu provádění díla organizuje Objednatel resp. zástupce objednatel - technický dozor investora (dále též „TDI“) Kontrolní dny v pravidelných termínech, zpravidla 1x za dva týdny.
- 8.2.2 O průběhu Kontrolního dne zhotoví Zhotovitel zápis. TDI je oprávněn v rámci Kontrolního dne stanovit termíny nebo lhůty pro odstranění porušení povinností, které jsou pro Zhotovitele závazné.

9. Provádění díla a bezpečnost práce

9.1 Pokyny Objednatel

- 9.1.1. Při provádění díla postupuje Zhotovitel samostatně a práce provádí svými zaměstnanci, pracovníky a smluvními partnery v souladu s ustanovením čl. 10 této smlouvy. Zhotovitel se však zavazuje provádět veškeré pokyny Objednatel, zástupce Objednatel a koordinátora BOZP, týkající se realizace předmětného díla a upozorňující na možné porušování smluvních povinností Zhotovitel.
- 9.1.2. Zhotovitel je povinen upozornit Objednatel bez zbytečného odkladu na nevhodnou povahu věcí převzatých od Objednatel nebo pokynů daných mu Objednatel k provedení díla, jestliže Zhotovitel mohl tuto nevhodnost zjistit při vynaložení odborné péče.
- 9.1.3. Zhotovitel je povinen udržovat na převzatém místě provádění díla zejm. na veřejných komunikacích pořádek a čistotu a okamžitě odstraňovat odpady a nečistoty vzniklé jeho pracemi. Odpady vznikající během provádění díla je zhotovitel povinen likvidovat v souladu se zákonem o odpadech v platném znění, včetně jeho prováděcích vyhlášek. Zhotovitel se zavazuje odstraňovat odpady na vlastní náklady, vést o odpadu příslušnou evidenci a při předání díla předložit objednateli doklady o zákonném způsobu likvidace odpadů.
- 9.1.4. Zhotovitel je povinen každý den uklidit odpady, které vznikly při práci.

9.2 Dodržování bezpečnosti a hygieny práce

- 9.2.1 Zhotovitel je povinen zajistit při provádění díla dodržení veškerých bezpečnostních opatření a hygienických opatření a opatření vedoucích k požární ochraně prováděného díla, a to v rozsahu a způsobem stanoveným příslušnými právními předpisy.
- 9.2.2 Zhotovitel je povinen si zajistit předepsaný dohled při svařování.

9.3 Odpovědnost Zhotovitel za škodu a povinnost nahradit škodu

- 9.3.1 Pokud činností Zhotovitel dojde ke způsobení škody Objednateli nebo třetím osobám z titulu opomenutí, nedbalosti nebo neplněním podmínek vyplývajících ze zákona, technických nebo jiných norem nebo vyplývajících z této smlouvy je Zhotovitel povinen bez zbytečného odkladu tuto škodu odstranit a není-li to možné, tak finančně uhradit. Veškeré náklady s tím spojené nese Zhotovitel.
- 9.3.2 Zhotovitel odpovídá i za škodu způsobenou činností těch, kteří pro něj dílo provádějí.
- 9.3.3 Zhotovitel odpovídá za škodu způsobenou okolnostmi, které mají původ v povaze strojů, přístrojů nebo jiných věcí, které zhotovitel použil nebo hodlal použít při provádění díla.

9.4 Provádění díla.

- 9.4.1 Zhotovitel je povinen zúčastnit se na vyzvání Objednatel všech jednání s dalšími účastníky provádění díla, na které bude přizván. Na tato jednání je Zhotovitel povinen připravit i Objednatel vyžádané podklady, které souvisejí s předmětem jeho plnění. Zhotovitel však není oprávněn, není-li k tomu pro konkrétní akt konkrétně Objednatel pověřen, poskytovat či sdělovat jakékoliv informace či podklady, které souvisejí s jeho plněním či stavem na předmětné stavbě třetím stranám.
- 9.4.2 Zhotovitel je povinen dodržovat Objednatel schválenou dokumentaci a technologické postupy. Zhotovitel je povinen použít pro své plnění pouze materiály a zařízení, které mají deklarovanou jakost, či jejichž použití bylo samostatně Objednatel schváleno. V opačném případě je Zhotovitel povinen tyto materiály a zařízení odstranit na své náklady. Pokud tak neučiní, je Objednatel oprávněn tyto odstranit sám nebo prostřednictvím třetí osoby na náklady Zhotovitel.
- 9.4.3 Dočasné uskladnění materiálů a zařízení Zhotovitel, před jejich zabudováním je možné pouze v prostorech, které jsou stanoveny v zápise o předání místa provádění díla nebo, které budou k tomu určeny Objednatel v průběhu provádění díla (záznamem ve

- montážním deníku či jiným písemným sdělením). Ponechávání nadbytečných či zbytkových materiálů mimo Objednatelem schválené prostory je nepřipustné a Objednatel je oprávněn je na náklady zhotovitele odklidit. Zhotovitel je odpovědný za způsob dočasného uskladnění materiálů a zařízení tak, aby nedošlo k jeho poškození či znehodnocení. Objednatel nepřebírá žádnou zodpovědnost za případné ztráty či poškození materiálů a zařízení Zhotovitele, umístěné v prostoru místa provádění díla.
- 9.4.4 Zhotovitel zajistí, aby jeho zaměstnanci a případní podzhotovitelé (dále jen „personál zhotovitele“) nebyli na pod vlivem alkoholu či toxických látek. Zhotovitel je povinen přijmout taková opatření, aby ze strany personálu Zhotovitele nedocházelo k jakémukoliv protiprávnímu jednání, výtržnictví nebo nepřístojnému chování. V opačném případě nebo v případě opakovaně nekvalitního provádění prací zajistí Zhotovitel na pokyn Objednatele výměnu svého personálu.
- 9.4.5 Odmítnutí splnění jakéhokoliv pokynu Objednatele, zejména v oblasti kvality prací, postupů výstavby, koordinace prací, požadavku na výměnu personálu, bezpečnosti prací, protipožárních a ekologických opatření, stejně jako protiprávní jednání a neetické chování personálu Zhotovitele je podstatným porušením smlouvy.
- 9.4.6 Zhotovitel je povinen provádět dílo zdravotně a odborně způsobilým personálem. V případě, kdy jsou součástí předmětu díla dodávky strojů a zařízení, je Zhotovitel povinen tyto instalovat a napojit na média v souladu s ČSN, a to autorizovanou osobou včetně jejich vyzkoušení a předání revizní zprávy Objednateli, o čemž strany pořídí zápis.
- 9.4.7 Zhotovitel je při provádění prací povinen postupovat tak, aby co nejvíce šetřil práv třetích osob.
- 9.4.8 Zhotovitel zajistí nezbytnou ochranu díla jeho zakrytím či jiným vhodným způsobem, aby do okamžiku předání a převzetí byla zajištěna jeho kvalita jako např. povrchová úprava, ochranný obal, ochranný nátěr apod. Toto opatření není důvodem pro navýšení ceny.
- 9.4.9 Pokud by činnost Zhotovitele zasáhla do práv třetích osob a k tomuto bude nutno jakýchkoli povolení jako např. zábor veřejných prostranství, jdou tyto na vrub Zhotovitele, pokud již takovou činnost nebo právní vztah nezajistil Objednatel. Toto se vztahuje rovněž na nadměrnou přepravu, vykládku apod.
- 9.4.10 Objednatel je oprávněn provádět kontroly provádění díla Zhotovitelem a plnění smluvních podmínek. Technický dozor Objednatele je oprávněn dát příkaz k přerušení prací personálu Zhotovitele v případě, když odpovědný zástupce Zhotovitele bude nedostupný a bude-li ohrožena bezpečnost či kvalita prováděných prací. Provádění kontrol ze strany Objednatele však nezproštuje Zhotovitele jeho plné odpovědnosti za kvalitní, včasné a bezpečné provedení díla.
- 9.4.11 V případě, kdy při kontrolní činnosti budou zjištěny skutečnosti, které jsou v rozporu či nesouladu technickými, kvalitativními či ostatními smluvními podmínkami, pokyny Objednatele, nebo bude zjištěno porušení jakýchkoli právních norem, je Objednatel oprávněn přikázat Zhotoviteli odstranit tento stav a neprodleně zjednat nápravu. V případě, že tak ve stanoveném termínu neučiní, jde o podstatné porušení smlouvy.
- 9.4.12 Kompletní jakostně technickou dokumentaci včetně příslušných revizních zpráv, prohlášení o shodě/ dokladů o posouzení shody ve smyslu zákona č. 22/1997 Sb. v platném znění pro stanovené výrobky a zařízení a další dohodnuté doklady osvědčující jakost díla předá Zhotovitel Objednateli nejpozději ke dni výzvy o zahájení předání a převzetí díla, nebude-li stanoveno jinak.
- 9.4.13 Bude-li zhotovitel k provedení díla používat osoby s jinou než českou státní příslušností (cizince) je povinen dodržovat všechny české právní předpisy vztahující se k zaměstnávání a pobytu cizinců. I osoby s českou státní příslušností musí zhotovitel používat k provedení díla jen v souladu s pracovněprávními předpisy a neporušovat ustanovení o zákazu nelegální práce.

10. Subdodavatelé (podzhotovitelé)

10.1 Podmínky, za kterých je možné pověřit realizací díla jinou osobu

„Kulturní dům Strážničan - obnova sedadlového parku“

- 10.1.1. Zhotovitel je oprávněn pověřit provedením části díla třetí osobu (podzhotovitele). V tomto případě však Zhotovitel odpovídá za činnost podzhotovitele tak, jako by dílo prováděl sám.
- 10.1.2. Zhotovitel je povinen zabezpečit ve svých podzhotovitelských smlouvách splnění všech povinností vyplývajících Zhotoviteli ze smlouvy o dílo.
- 10.1.3. Zhotovitel požaduje v případě subdodávek předložit a aktualizovat seznam subdodavatelů.
- 10.2 Rozsah prací prováděných subdodavatelsky
- 10.2.1 Objednatel nevymezuje provádění prací formou subdodávek.
- 10.3 Podmínky pro změnu podzhotovitele (subdodavatele), prostřednictvím kterého zhotovitel prokazoval v zadávacím řízení kvalifikaci.
- 10.3.1 Podzhotovitele dle odst. 10.3 této smlouvy je možné změnit pouze za souhlasu Objednatele a v souladu s podmínkami této smlouvy, ZVZ a Zadávací dokumentací.
- 10.3.2 Změna podzhotovitele je zpravidla možná jen ze závažných důvodů, které by měly negativní vliv na kvalitu díla, provádění nebo dokončení díla podzhotovitelem.

11. Předání a převzetí díla

- 11.1. Organizace předání díla
- 11.1.1. Zhotovitel je povinen písemně oznámit Objednateli nejpozději 5 dnů předem, kdy bude dílo připraveno k předání a převzetí. Objednatel je pak povinen nejpozději do tří dnů od termínu stanoveného zhotovitelem zahájit přejímací řízení a řádně v něm pokračovat.
- 11.2. Protokol o předání a převzetí díla
- 11.2.1. O průběhu předávacího a přejímacího řízení pořídí Objednatel zápis (protokol).
- 11.2.2. Obsahuje-li dílo, které je předmětem předání a převzetí Vady nebo Nedodělký, musí protokol obsahovat i:
- soupis zjištěných Vad a Nedodělků
 - dohodu o způsobu a termínech jejich odstranění, popřípadě o jiném způsobu narovnání
 - dohodu o zpřístupnění díla nebo jeho částí Zhotoviteli za účelem odstranění Vad nebo Nedodělků
- 11.2.3. V případě, že objednatel odmítá dílo převzít, uvede v protokolu o předání a převzetí díla i důvody, pro které odmítá dílo převzít.
- 11.2.4. Objednatel je oprávněn při přejímacím a předávacím řízení požadovat provedení dalších dodatečných zkoušek včetně zdůvodnění proč je požaduje a s uvedením termínu do kdy je požaduje provést. Tento požadavek však není důvodem k odmítnutí převzetí díla.

12. Záruka za jakost díla

- 12.1. Odpovědnost za vady díla
- 12.1.1. Zhotovitel odpovídá za vady, jež má dílo v době jeho předání, a dále odpovídá za vady díla zjištěné v záruční době.
- 12.1.2. Záruční lhůta na celé dílo je stanovena v délce 5 let od okamžiku předání a převzetí díla Objednatелеm.**
- 12.1.3. Záruční lhůta neběží po dobu, po kterou Objednatel nemohl předmět díla užívat pro vady díla, za které zhotovitel odpovídá.
- 12.1.4. Pro ty části díla, které byly v důsledku oprávněné reklamace Objednatele Zhotovitelem opraveny, běží záruční lhůta opětovně od počátku ode dne provedení reklamační opravy.
- 12.2. Podmínky odstranění reklamovaných vad
- 12.2.1. Zhotovitel je povinen nejpozději do 5ti dnů po obdržení reklamace písemně oznámit Objednateli zda reklamaci uznává či neuznává. Pokud tak neučiní, má se za to, že reklamaci Objednatele uznává. Vždy však musí písemně sdělit, v jakém termínu nastoupí k odstranění vad(y). Tento termín nesmí být delší než 10 dnů ode dne obdržení reklamace, a to bez ohledu na to zda Zhotovitel reklamaci uznává či neuznává.

- 12.2.2. Nenastoupí-li Zhotovitel k odstranění reklamované vady ve sjednané lhůtě je Objednatel oprávněn pověřit odstraněním vady jinou odbornou právnickou nebo fyzickou osobu. Veškeré takto vzniklé náklady uhradí Objednateli Zhotovitel.
- 12.2.3. Jestliže Objednatel v reklamaci výslovně uvede, že se jedná o havárii, je Zhotovitel povinen nastoupit a zahájit odstraňování vady (havárie) nejpozději do 48 hod po obdržení reklamace (oznámení).

13. Vlastnictví díla a nebezpečí škody na díle

13.1. Vlastnictví díla

- 13.1.1. Vlastníkem zhotovovaného díla je od počátku Objednatel.

13.2. Nebezpečí škody na díle

- 13.2.1. Nebezpečí škody na díle nese od počátku Zhotovitel, a to až do doby řádného předání a převzetí díla mezi Zhotovitelem a Objednatelem.

14. Pojištění díla

14.1. Pojištění zhotovitele

- 14.1.1. Zhotovitel je povinen být pojištěn proti škodám způsobeným jeho činností včetně možných škod pracovníků zhotovitele, a to **minimálně ve výši celkové ceny díla**. Doklady o pojištění je povinen na požádání předložit Objednateli po celou dobu trvání této smlouvy.
- 14.1.2. Náklady na pojištění nese Zhotovitel a má je zahrnuté ve sjednané ceně.

15. Vyšší moc

15.1. Definice vyšší moci

- 15.1.1. Za vyšší moc se považují okolnosti mající vliv na dílo, které nejsou závislé na smluvních stranách a které smluvní strany nemohou ovlivnit.

15.2. Práva a povinnosti při vzniku vyšší moci

- 15.2.1. Pokud se provedení předmětu díla za sjednaných podmínek stane nemožným v důsledku vzniku vyšší moci, strana, která se bude chtít na vyšší moc odvolat, požádá druhou stranu o úpravu smlouvy ve vztahu k předmětu, ceně a době plnění. Pokud nedojde k dohodě, má strana, která se důvodně odvolala na vyšší moc, právo odstoupit od smlouvy. Účinnost odstoupení nastává v tomto případě dnem doručení oznámení.

16. Změna smlouvy

16.1. Forma změny smlouvy

- 16.1.1. Jakákoliv změna smlouvy musí mít písemnou formu a musí být podepsána osobami oprávněnými za Objednatele a Zhotovitele jednat a podepisovat nebo osobami jimi zmocněnými.
- 16.1.2. Změny smlouvy se sjednávají jako dodatek ke smlouvě s číselným označením podle pořadového čísla příslušné změny smlouvy.

17. Odstoupení od smlouvy

17.1. Důvody opravňující k odstoupení od smlouvy

- 17.1.1. Objednatel je oprávněn od této smlouvy odstoupit v případě, že zhotovitel poruší kterýkoli svůj závazek, vyplývající z této smlouvy a to přestože byl na možnost odstoupení od smlouvy pro porušování svých závazků objednatelům písemně upozorněn. Toto upozornění může být učiněno i formou zápisu do montážního deníku.

„Kulturní dům Strážničan - obnova sedadlového parku“

- 17.1.2. Objednatel je oprávněn od této smlouvy odstoupit v případě, že zhotovitel je v prodlení s plněním svých závazků, zejména závazku provést dílo řádně nebo závazku uhradit objednateli vyměřenou smluvní pokutu o více než 30 dní.
- 17.1.3. Zhotovitel je oprávněn od této smlouvy odstoupit v případě, že objednatel je v prodlení s úhradou ceny díla o více než 30 dní, a to přestože byl na možnost odstoupení od smlouvy pro porušování svých závazků objednatelem písemně upozorněn formou doporučeného dopisu.
- 17.1.4. Obě smluvní strany jsou oprávněny od této smlouvy odstoupit, stanoví-li tak platné právní předpisy.
- 17.2. Způsob odstoupení od smlouvy
- 17.2.1. Chce-li některá ze stran od smlouvy odstoupit na základě ujednání ze smlouvy vyplývajících je povinna svoje odstoupení písemně oznámit druhé straně s uvedením termínu, ke kterému od smlouvy odstupuje. V odstoupení musí být dále uveden důvod, pro který strana od smlouvy odstupuje, a přesná citace toho bodu smlouvy, který ji k takovému kroku opravňuje. Bez těchto náležitostí je odstoupení neplatné.
- 17.2.2. Nesouhlasí-li jedna ze stran s důvodem odstoupení druhé strany nebo popírá-li jeho existenci, je povinna to písemně oznámit nejpozději do deseti dnů po obdržení oznámení o odstoupení. Pokud tak neučiní, má se za to, že s důvodem odstoupení souhlasí.
- 17.3. Den účinnosti odstoupení
- 17.3.1. Odstoupení od smlouvy nastává dnem následujícím po dni, ve kterém bylo písemné oznámení o odstoupení od smlouvy doručeno druhé straně, pokud druhá strana nepopře ve stanovené lhůtě důvod odstoupení. V opačném případě je dnem účinnosti odstoupení od smlouvy den, na kterém se strany dohodnou nebo den který vyplyne z rozhodnutí příslušného orgánu.
- 17.4. Důsledky odstoupení od smlouvy
- 17.4.1. Odstoupí-li některá ze stran od této smlouvy na základě ujednání z této smlouvy vyplývajících, pak povinnosti obou stran jsou následující:
- a) Zhotovitel provede soupis všech provedených prací oceněný dle cen prací uvedených v této smlouvě.
 - b) Zhotovitel provede finanční vyčíslení provedených prací, popřípadě poskytnutých záloh a zpracuje „dílčí konečnou fakturu“ dle podmínek a náležitostí sjednanými v této smlouvě.
 - c) Zhotovitel odveze veškerý svůj nezabudovaný materiál, pokud se strany nedohodnou jinak.
 - d) Zhotovitel vyzve objednatele k „dílčímu předání díla“ a objednatel je povinen do tří dnů od obdržení vyzvání zahájit „dílčí přejímací řízení“.
 - e) Po předání provedených prací a dílčí konečné faktury bude uhrazena cena provedených prací.
- 17.4.2. Odstoupením od smlouvy nebudou dotčena ustanovení smlouvy týkající se povinnosti zhotovitele vyklidit místo provádění díla, povinnosti zaplatit smluvní pokutu, povinnosti nahradit způsobenou škodu, povinnosti umožnit provedení kontroly dle čl. 18 této smlouvy.

18. Ostatní ujednání

18.1. Ostatní ujednání smlouvy

- 18.1.1. Ve věcech touto Smlouvou o dílo výslovně neupravených se bude tento smluvní vztah řídit ustanoveními obecně závazných právních předpisů, zejména Občanským zákoníkem a předpisy souvisejícími.
- 18.1.2. Zhotovitel bere na vědomí, že v souladu s ustanovením § 2 písm. e) zákona č. 320/2001 Sb., o finanční kontrole ve veřejné správě je osobou povinnou spolupůsobit při výkonu finanční kontroly.
- 18.1.3. Jakýkoliv spor vzniklý z této Smlouvy, pokud se jej nepodaří urovnat jednáním mezi smluvními stranami, bude rozhodnut k tomu věcně příslušným soudem, přičemž soudem místně příslušným k rozhodnutí bude na základě dohody smluvních stran soud určený podle sídla objednatele.


- 18.1.4. Smlouva nabývá platnosti a účinnosti dnem podpisu oprávněnými zástupci obou smluvních stran.
- 18.1.5. Smlouva je vyhotovena ve čtyřech stejnopisech s platností originálu a každá ze smluvních stran obdrží po jejich podpisu dvě vyhotovení.
- 18.1.6. Tato Smlouva může být měněna nebo doplňována pouze písemnými číslovanými dodatky podepsanými oprávněnými zástupci obou smluvních stran.
- 18.1.7. Smluvní strany se dohodly, že písemnosti touto smlouvou předpokládané (např. změny odpovědných osob, návrh na změny smlouvy, odstoupení od smlouvy, různé výzvy k plnění či placení) budou druhé smluvní straně zasílány výhradně doporučeným dopisem na adresu uvedenou v záhlaví této smlouvy. Nebude-li na této adrese zásilka úspěšně doručena či převzata druhou smluvní stranou nebo nebude-li tato zásilka vyzvednuta v úložní době a držitel poštovní licence zásilku vrátí zpět, bude za úspěšné doručení, se všemi právními důsledky, považován třetí den ode dne prokazatelného odeslání zásilky.
- 18.1.8. Smluvní strany po přečtení smlouvy potvrzují, že obsahu smlouvy porozuměly, že smlouva vyjadřuje jejich pravou, svobodnou a vážnou vůli, nebyla uzavřena v tísní či za nápadně nevýhodných podmínek a na důkaz této skutečnosti ji vlastnoručně podepisují.
- 18.1.9. Zhotovitel bere na vědomí povinnost objednatele vyplývající ze zákona č. 106/1999 Sb., o svobodném přístupu k informacím, ve znění pozdějších předpisů a souhlasí se zveřejněním obsahu této smlouvy odpovídajícím způsobem.

Přílohy a nedílné součásti Smlouvy o dílo:

1. Technická specifikace díla – nabídka Zhotovitele
2. Oceněný položkový rozpočet

Ve Strážnici dne 10.10.2017

V Strážnici 10.10.2017

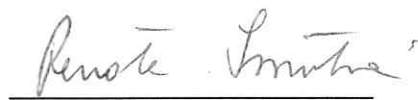

Za Objednatele



Za Zhotovitele

MĚSTO STRÁŽNICE

nám. Svobody 503
696 62 Strážnice
- 13 -

HOKO-VH s.r.o.

687 61 VLČNOV 666

IČO: 269 18 862

DIČ: CZ26918862



KULTURNÍ DŮM STRÁŽNICAN
- OBNOVA SEDADLOVÉHO PARKU
VE VÍCEÚČELOVÉM SÁLE

STRÁŽNICE, K.Ú. STRÁŽNICE NA MORAVĚ, PARC. Č. 796/1

PRŮVODNÍ A TECHNICKÁ ZPRÁVA

DOKUMENTACE PRO VÝBĚR DODAVATELE

V Brně, červenec 2017

Vypracoval a sestavil:
Ing. arch. Zdeněk Tihelka
Ing. arch. Mikuláš Starycha



KULTURNÍ DŮM STRÁŽNÍČAN
- OBNOVA SEDADLOVÉHO PARKU
VE VÍCEÚČELOVÉM SÁLE

STRÁŽNICE, K.Ú. STRÁŽNICE NA MORAVĚ, PARC. Č. 796/1

DOKUMENTACE PRO VÝBĚR DODAVATELE

SEZNAM PŘÍLOH:

TEXTOVÁ ČÁST:

- PRŮVODNÍ A TECHNICKÁ ZPRÁVA

VÝKRESOVÁ ČÁST:

01 - VÝKRES ROZMÍSTĚNÍ SEDAČEK	1:100
02 - PODROBNÁ SPECIFIKACE KŘESLA	1:10
03 - VÝKRES TYPŮ A SESTAV KŘESEL	1:20
04 - VÝKRES STAŽENÉ TRIBUNY	1:100
05 - ZÁBRADLÍ NA ZÁSUVNÉ ELEVACI	1:100
06 - ZÁBRADLÍ NA PEVNÉ ELEVACI	1:100
07 - ZÁBRADLÍ NA ZÁSUV. A PEVNÉ ELEVACI	1:100
08 - KRYTÍ ELEVACE	1:100
09 - VÝKRES SKLADU SEDAČEK V SUTERÉNU	1:100

EKONOMICKÁ ČÁST:

- VÝKAZ VÝMĚR
- KONTROLNÍ ROZPOČET (SAMOSTATNÁ PŘÍLOHA)

V Brně, červenec 2017

Vypracoval a sestavil: Ing. arch. Zdeněk Tihelka, Ing. arch. Mikuláš Štarycha



A - Průvodní zpráva

Údaje o stavbě

Název stavby

KULTURNÍ DŮM STRÁŽNÍČAN –
OBNOVA SEDADLOVÉHO PARKU
VE VÍCEÚČELOVÉM SÁLE

Místo stavby

STRÁŽNICE, K.Ú. STRÁŽNICE NA MORAVĚ, PARC.
Č. 796/1

Údaje o stavebníkovi

Stavebník

město Strážnice, nám. Svobody 503,
696 62 Strážnice

Údaje o zpracovateli dokumentace

Projektant

Architekti Tihelka - Starycha s.r.o.
Gargulákova 32, Brno, 614 00

IČO

: 27718131

DIČ

: CZ27718131

Tel

: 545 242 103

e-mail

: architekti@tihelka-starycha.cz

Ing. arch. Zdeněk Tihelka, číslo autorizace 466

Ing. arch. Mikuláš Starycha, číslo autorizace 3037

Předmět výběrového řízení (dodávky)

Předmětem akce je dodávka nové teleskopické tribuny vč. sedadel (křesel), zábradlí na výšuvnou elevaci a zábradlí na pevné elevaci. Součástí dodávky je demontáž stávajícího sedadlového parku. Podrobněji je předmět dodávky popsán v průvodní a technické zprávě a ve výkresové části této dokumentace. Celkový počet míst k sezení je 404, z toho 140 je na podlaže sálu a 264 na posuvné elevaci. Uspořádání sedadel je možné ve 12. řadě uzpůsobit až pro 7 vozíčkářů, čímž se kapacita míst k sezení sníží o 11 míst na 393 sedících. (+ 7 invalidních vozíků).

B - Technická zpráva

ŘEŠENÍ SEDADLOVÉHO „PARKU“ KD - STRÁŽNICE

1/ TELESKOPICKÁ TRIBUNA (výkr. č. 01, 04)

Zasouvání- pomocí elektropohonu

Teleskopická tribuna bude navržena moderní technologií dle norem DIN 18800, DIN 8563 a bude ve shodě s certifikátem ISO 9001:2001.

Tribuna musí být konstruována na základě statických výpočtů, může být předimenzována, aby splňovala veškerá bezpečnostní kritéria.

Předpokládá se pojezdová podlaha s hladkým povrchem a s dostatečnou nosností.

Popis teleskopické tribuny:

- Schodiště na obou stranách teleskopické tribuny, šířka bočního průchodu cca 1270mm
- Tribuna je tvořena 131 stupni, první stupeň je zkrácený, délka tribuny v rozloženém stavu 12130, šířka tribuny 14100
- Stupeň číslo 6 bude mít o 300mm větší hloubku z důvodu umístění invalidů a bude mít možnost variabilního rozšíření hloubky pomocí přídavného prvku podlahy
- Schodiště osvětleno LED páskou
- Zábradlí boční nerezové s výplní z vysokotlakého laminátu HPL tl. 8mm – výklopné a zároveň otočné o 90° (výkr. č. 05)
- Boční kryty látkové, černé barvy
- Zadní pevný schod bude opatřen lakovanou překližkou z boční i zadní strany, uchycení překližky bude provedeno bez viditelných hlav spojovacího materiálu. V zadní stěně opatřena bude zhotoven montážní otvor pod zásuvnou elevaci o velikosti 900x700mm opatřený dvířky. (výkr. č. 08)
- Dálkové ovládání pomocí elektropohonu
- Pojezdová kola s gumovou obručí
- Uživatel připraví v zadní části místnosti přívod elektrické energie 380V/16A a zásuvku na 230V
- Podlaha tribuny je tvořena překližkou tl. 18mm, pro vnitřní prostory a linoleem - Stela Ruby 4m/3780053 (vzorník Oreil), příp. dle výběru architekta a investora
- Ocelová konstrukce tel. tribuny je tvořena z jeklových profilů. Rámy tribuny lze seřadit do patřičné výše. Rámy jsou zavětrovány pomocí táhel a diagonál.
- Pojezdová kola ø125 plastová s gumovou obručí s nešpinící gumou. Pojezdová kola jsou namontována v samostatných vozících a uchycena do nosného U profilu. Vozíky jsou odpruženy a opatřeny dosedacími plastovými plochami, které při zatížení tribuny dosednou na podlahu.
- Vlastní pohon- pomocí třech pohonných jednotek. Vlastní pohonná jednotka je tvořena elektromotorem. Pomocí řetězového převodu se pohon přenáší na výkyný válec. Válec je opatřen vzorovanou pogumovanou vrstvou. Přitlačení válce pomocí závaží.

- Manipulace s teleskopickou tribunou se musí uskutečňovat pomocí elektropohonů, s bezdrátovým dálkovým ovládáním a s možností regulace pojízdnosti v případě nerovnoměrného vysouvání, nebo zasouvání tribuny. Rovněž je požadováno tlačítko STOP, jako bezpečnostní prvek pro okamžitě
- zastavení pohybu tribuny. Jako náhradní alternativa, je elektrické ovládání propojené kabelem.
- Elektrické pohony teleskopické tribuny musí být tiché a povrch válců musí být uzpůsoben tak, aby nedocházelo k prokluzování válců.
- 2 varianty zatažení tribuny:
varianta 1. - tribuna s křesly (částečně zatažení)
varianta 2. - tribuna bez křesel (úplně zatažení)

Všeobecný popis

Předmětem výběrového řízení je výroba, dodávka a montáž teleskopické tribuny včetně sedadel.

Ceny nutno uvést včetně dopravy a montáže.

Zvolená dodavatelská firma odpovídá za konstrukci a dimenzování montovaných dílů a jejich sestavení.

Pevné a pohyblivé mechanizmy musí být konstruovány tak, aby nevznikaly rušivé zvuky.

Všechny pohyblivé části musí být chráněné před rizikem skřípnutí a pořezání se, nebo pod. Spoje, mezer a uchycení – podle možnosti maximálně skryté.

Všechny pohledové/viditelné plochy musí být ošetřené povrchovou úpravou.

Hotové dřevěné plochy musí být hladké a musí pokrývat celou plochu.

Mazání:

Konstrukce by měla být konstruována tak, aby byla co nejmenší nutnost mazání.

Plochy, které by mohly být znečištěné kapalcím olejem nutno opatřit ochranou.

Teleskopická tribuna musí být podložena statickým výpočtem.

Řídící skříň: Musí být umístěna v dosahu, když je tribuna vysunutá i když je zasunutá. Umístění řídící skříně, dle dohody s objednatel.

Poloha teleskopické tribuny, jak ve vysunutém tak i zasunutém stavu musí být fixována tak, aby se zaručilo, že se poloha při vysouvání a zasouvání nezmění.

Nosná konstrukce musí být konstruována tak, aby existovala možnost nastavení v případě nerovnosti v podlaží.

Teleskopická tribuna musí být stabilní a tichá ve všech polohách.

Hotové zařízení musí být vyrobeno tak, aby šlo efektivně provádět servis a údržbu.

Při dimenzování nosné konstrukce nutno zohlednit, že zatížení tribuny na podlaží se mění, když je tribuna zasunutá, nebo vysunutá.

Dodávka musí obsahovat instrukce pro obsluhující personál, aby personál mohl sami zařízení obsluhovat.

Konstrukční návrh nabízeného zařízení, ve formě výkresů musí být před začátkem výroby schválen architektem.

Zvolená dodavatelská firma musí doložit následující certifikáty:

ČSN EN ISO 9001:2009

ČSN EN ISO 14001:2005

ČSN OHSAS 18001:2008

Certifikát svařování pro nosné ocelové konstrukce DVS ZERT dle normy EN 1090-1:2009+A1:2011

Svářecský certifikát pro svařování nosných ocelových konstrukcí GSI SLV dle DIN EN 1090-2

2/ KŘESLA (výkr. č. 02,03)

Celkový počet míst k sezení je 404, z toho 140 je na podlaží sálu a 264 na posuvné elevaci. Uspořádání sedadel je možné ve 12. řadě uzpůsobit až pro 7 vozíčkářů, čímž se kapacita míst k sezení sníží o 11 míst na 393 sedících. (+ 7 invalidních vozíků).

Nová křesla budou instalována v rovných řadách před stupňovitou podlahu zásuvné elevace hledětiř a zároveň i na stupně této elevace. Konstruktční provedení křesel musí splňovat požadavek na šířku uličky min. 450mm.

Provedení křesel bude na společných kovových konstrukcích tzv. „traverzách“ vždy po třech respektive dvou místech. Poloha těchto konstrukcí bude na elevaci fixována pomocí různých matic s metrickým závitem – k demontáži a odnesení sestav křesel nebude třeba žádné nářadí. Každá sestava bude zahrnovat celkem dvě tyto různicové matice.

Dle požadavku na velikost volné plochy od jeviště po zásuvnou elevaci umožní umístění křesel na přední hraně stupňů částečné stažení elevace bez nutnosti demontáže křesel. V této variantě je jen nutno pootočit díly bočního zábradlí na zasouvání stupňů elevace. Křesla při zatažení tribuny není nutno nijak demontovat, sklápat ani odnášet.

Toto provedení standardně umožňuje zatažení jednotlivých stupňů až na hloubku 450mm (kromě posledního stupně a prodlouženého stupně v řadě pro ZTP) čímž se dosáhne příznivá hloubka zatažené elevace.

Tím, že odpadá jakákoliv manipulace s křesly, jedná se o velmi výhodnou variantu z hlediska provozního při častém zasouvání pojízdné elevace.

Při požadavku maximálního volného prostoru od jeviště po zásuvnou elevaci je nutno sestavy křesel demontovat a uložit mimo prostory sálu. Pro skladování demontovaných křesel slouží prostor pod jevištěm. Z důvodu velké počtu křesel a s ohledem na velikost skladovací plochy je nutno část sestav křesel umístit na pojízdné skladovací regály ve dvou úrovních. (výkr. č. 09)

Pojízdný skladovací regál tvoří stabilní jeklová konstrukce na otočných kolečkách. Podlahu tvoří celobuková překližka tloušťky 18mm.

Po demontáži všech sestav křesel se zásuvná elevace zatahne na hloubku cca 1700mm. U této varianty je nutno sklopit veškeré díly zábradlí na podlahu zásuvné elevace.

Sestavy křesel před zásuvnou elevací budou zhotoveny ve stejném provedení, jejich poloha v jednotlivých řadách bude také fixována pomocí různých matic s metrickým závitem. Do stávající parketové plochy budou instalovány kotvy s metrickým závitem stejné velikosti jako u různých matic.

Provedení křesel:

- osová rozteč 545mm
- hloubka křesla max. 450mm
- sedák celočalouněný, bez zkosení, hloubka max. 470mm, uchycení sedáku krajové (ne středové)
- opěrák – bukový tvarovaný lakovaný výlisek ze zadní strany s čalouněnou paděskou, bez lakovaného lemu z přední strany
- područka šířka 55mm, tvar síza, materiál buk
- krycí čalouněný pásek na přední straně kinonoh
- čísla sedáků – bukový držák + hliníkové číslo

- čísla řad – bukový držák + fosforeskující číslo
- potahová látka 100.000 cyklů Md, gramáž min. 230 g/m² dle výběru architekta a investora
- odstín moření dřevěných dílů dle výběru architekta a investora
- odstín kovových částí černý mat

Nová sedadla musí splňovat

- použitý materiál sedaček splňuje požárně bezpečnostní normu v rozmezí třídy A1-D
- dřevěné lakované díly splňují normu ČSN EN 13501-1+A1:2010 klasifikace reakce na oheň: D-s1,d0
- požární odolnost - kombinace látky a výplně vyhovuje normě ČSN EN 1021-2 zkouška plamenem
- sklápěcí mechanismus křesla musí vyhovovat požadavku stanoveném normou ČSN EN 1176-1:2009 – pohyblivé části a křeslo nevytváří riziko úrazu při sklápění sedáku

3/ ZÁBRADLÍ NA PEVNOU ELEVACI (výkr. č. 06, 07)



Zábradlí bude tvořeno ocelovou konstrukcí v nerezovém provedení. Musí být pevně kotveno do stávající podlahy a musí být umístěno po bocích pevné elepace. Kovová konstrukce bude z pásovin o velikosti 10x50mm, horní madlo z trubky průměr 50mm. Výplň bude tvořit (bezpečnostní) sklo v matném provedení.

V místě prostoru pro příjezd invalidních osob musí být část zábradlí otevíravá v provedení otočném směrem od zásuvné elepace ke stěně sálu.


KULTURNÍ DŮM STRÁŽNÍČAN
- OBNOVA SEDADLOVÉHO PARKU
VE VÍCEÚČELOVÉM SÁLE

STRÁŽNICE, K.Ú. STRÁŽNICE NA MORAVĚ, PARC. Č. 796/1


VÝKRESOVÁ ČÁST
DOKUMENTACE PRO VÝBĚR DODAVATELE

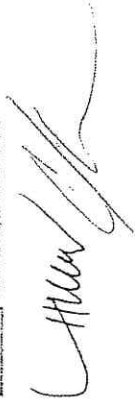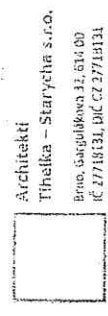


VÝKRES ROZMÍSTĚNÍ SEDAČEK

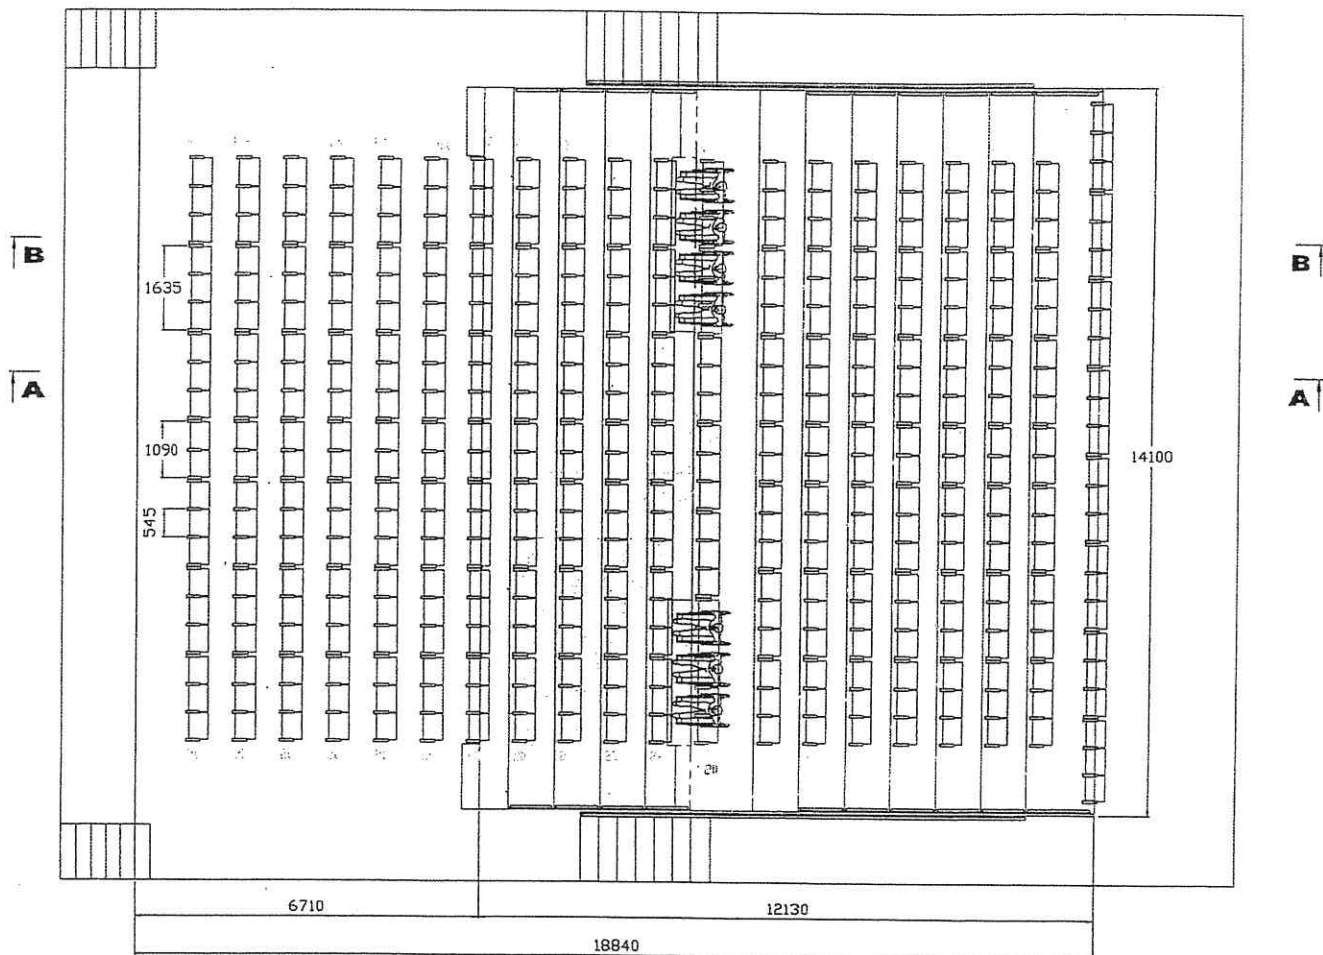

ŘEZ A-A

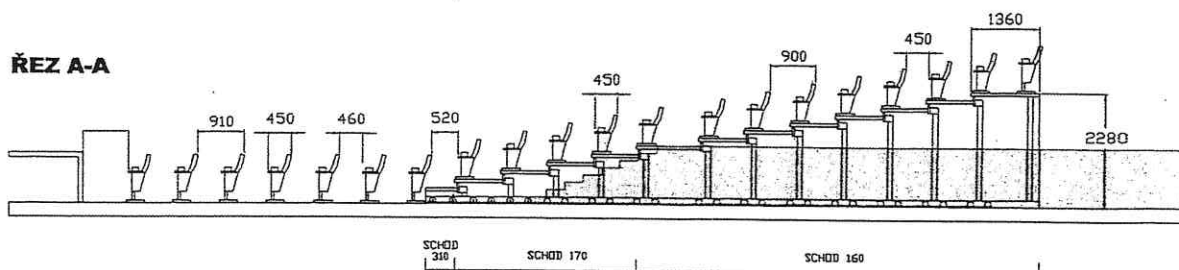

ŘEZ B-B

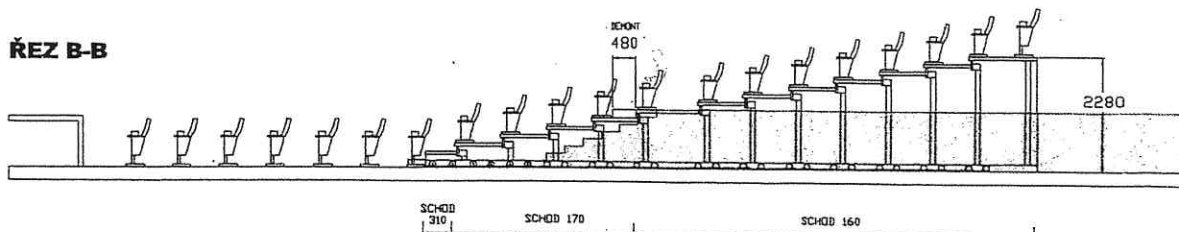

SEDAČKY OSOVÁ ROZTEČ 545mm
SEDAČKY ODNÍMATELNÉ - 404 MÍST
POČET INVALIDŮ - 7

STUPNĚ POSUVNÉ ELEVACE BUDOU OPATŘENY
PODLAHOVOU KRYTINOU STELA RUBY
4M/3780053 (VZORNÍK OREL) PŘÍP. JINÝ
ODSTÍN DLE VÝBĚRU ARCHITEKTA

DOKUMENTACE PRO VÝBĚR DODAVATELE

KULTURNÍ DŮM STRÁŽNICAN OBNOVA SEDADLOVÉHO PARKU VE VÍCEÚČELOVÉM SÁLE		ARCHITEKTI TIHELKA - STARYCHA s.r.o. BRNO, GARGULÁKOVA 32, 614 00	
VEDOUcí PROJEKTANT	ING. ARCH. Z. TIHELKA	DATUM	07/2017
ZODPOVĚD. PROJEKTANT	ING. ARCH. M. STARYCHA	ZAK. ČÍSLO	
INVESTOR: MĚSTO STRÁŽNICE, NÁM. SVOBODY 503, 696 62 STRÁŽNICE		STUPEŇ DOKUMENTACE : PRO VÝBĚR DODAVATELE	
VÝKRES ROZMÍSTĚNÍ SEDAČEK		MĚŘÍTKO 1:100	Č. VÝKRESU 01

POPIS KŘESLA KD STRÁŽNICE



KOMBINACE LÁTKY A VÝPLNĚ VYHOVUJE NORMĚ ČSN EN 1021-2 ZKOUŠKA PLAMENEM

LAKOVANÁ PŘEKLIŽKA SPLŇUJE KLASIFIKACI D-s1, d0 DLE ČSN EN 13501-1+A1:2010 REAKCE NA OHEŇ


SKLOPNÝ MECHANISMUS SEDÁKU V BEZPEČNÉ UZAVŘENÉ MISCE

SKLOPNÝ MECHANISMUS VYHOVUJE ČSN EN 1176-1:2009 - POHYBLIVÉ ČÁSTI A KŘESLO NEVYTVÁŘÍ RIZIKO PŘI SKLÁPĚNÍ SEDÁKU


KOVOVÉ DÍLY LAKOVÁNY PRAŠKOVOU VYPALOVACÍ BARVOU (KOMAXIT) ODSTÍN ČERNÝ MAT

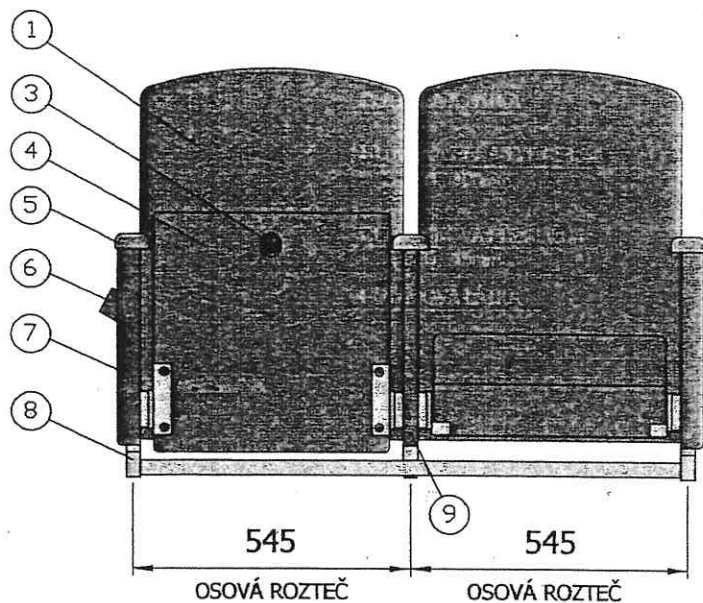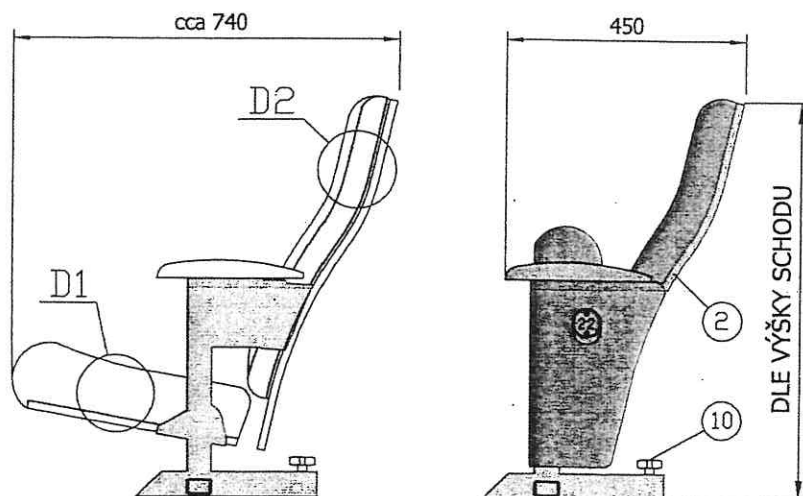

DET.D1-SEDÁK

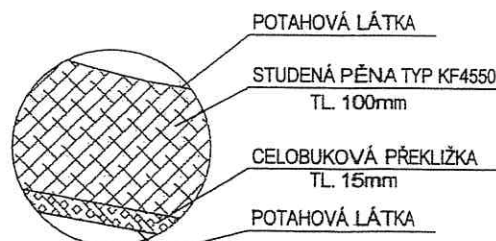


DET.D2-OPĚRÁK

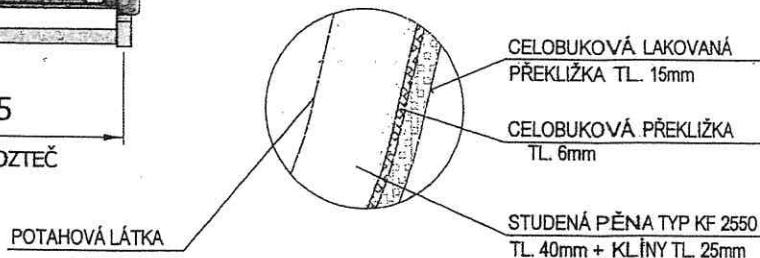


- 1 - ČALOUNĚNÁ PADESKA OPĚRÁKU
- 2 - LAKOVANÁ DESKA OPĚRÁKU
- 3 - LAKOVANÝ DRŽÁK + ČÍSLO SEDÁKU
- 4 - CELOČALOUNĚNÝ SEDÁK
- 5 - LAKOVANÁ PODRUČKA ŠÍŘKA 55mm
- 6 - LAKOVANÝ DRŽÁK + ČÍSLO ŘADY
- 7 - CELOČALOUNĚNÁ ŠATÓZA KRAJOVÁ
- 8 - KOVOVÁ KONSTRUKCE
- 9 - ČALOUNĚNÍ ČELNÍ PLOCHY STŘEDOVÉ NOHY
- 10 - RŮŽICOVÁ MATICE S METRICKÝM ZÁVITEM

DOKUMENTACE PRO VÝBĚR DODAVATELE

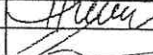
KULTURNÍ DŮM STRÁŽNICEAN OBNOVA SEDADLOVÉHO PARKU VE VÍCEÚČELOVÉM SÁLE			ARCHITEKTI TIEHLKA - STARYCHA s.r.o. BRNO, GARGULÁKOVA 32, 614 00	
VEDOUČÍ PROJEKTANT	ING. ARCH. Z. TIEHLKA		DATUM	07/2017
ZODPOVĚD. PROJEKTANT	ING. ARCH. M. STARYCHA		ZAK. ČÍSLO	
			STUPEŇ DOKUMENTACE : PRO VÝBĚR DODAVATELE	
INVESTOR: MĚSTO STRÁŽNICE, NÁM. SVOBODY 503, 696 62 STRÁŽNICE				
PODROBNÁ SPECIFIKACE KŘESLA			MĚŘÍTKO 1 : 10	Č. VÝKRESU 02

PARAMETRY KŘESEL KD STRÁŽNICE


KŘESLA NA ROVINĚ

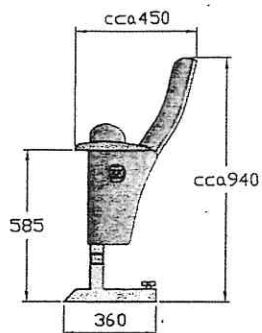




TRAVERZA DVOJICE

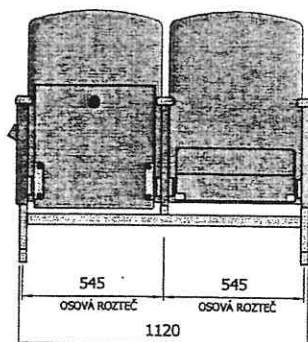




TRAVERZA TROJICE

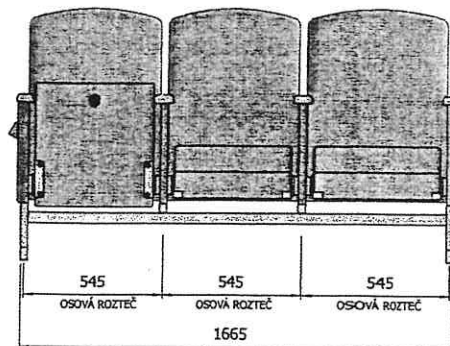

KŘESLA NA SCHOD 160mm

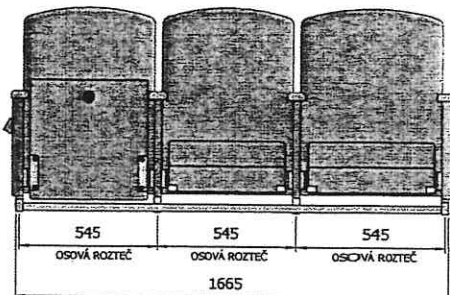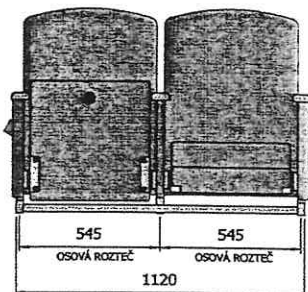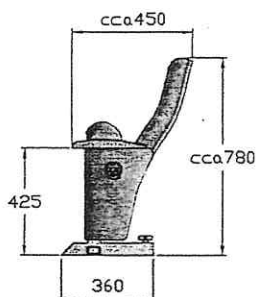


KŘESLA NA SCHOD 170mm

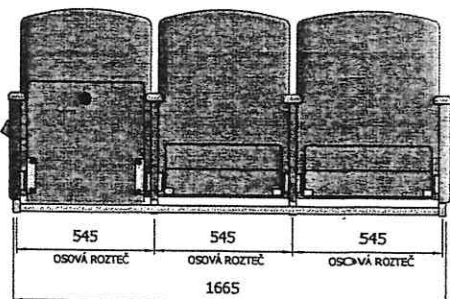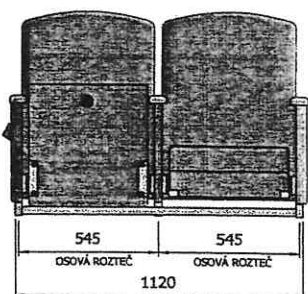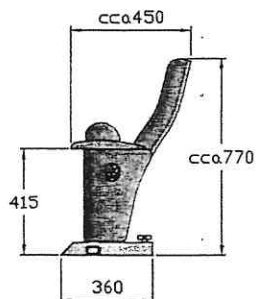


DOKUMENTACE PRO VÝBĚR DODAVATELE

KULTURNÍ DŮM STRÁŽNICEAN OBNOVA SEDADLOVÉHO PARKU VE VÍCEÚČELOVÉM SÁLE		ARCHITEKTI TIHELKA - STARYCHA s.r.o. BRNO, GARGULÁKOVA 32, 614 00	
VEDOUcí PROJEKTANT	ING. ARCH. Z. TIHELKA	DATUM	07/2017
ZODPOVĚD. PROJEKTANT	ING. ARCH. M. STARYCHA	ZAK. ČÍSLO	
INVESTOR: MĚSTO STRÁŽNICE, NÁM. SVOBODY 503, 696 62 STRÁŽNICE		STUPEŇ DOKUMENTACE: PRO VÝBĚR DODAVATELE	
VÝKRES TYPŮ A SESTAV KŘESEL		MĚŘÍTKO 1:20	Č. VÝKRESU 03

STAŽENÁ TRIBUNA + KŘESLA

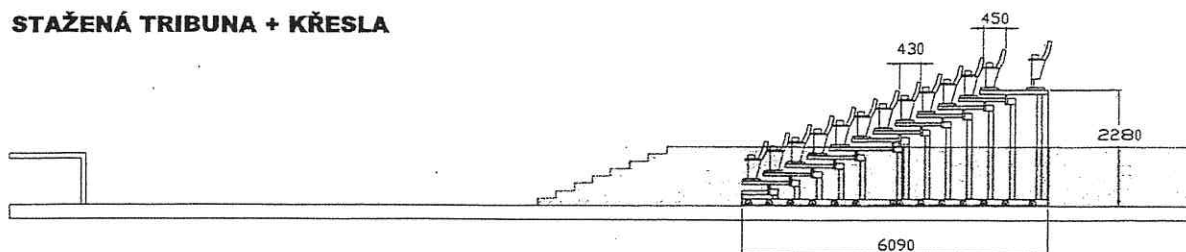

STAŽENÁ TRIBUNA + BEZ KŘESEL

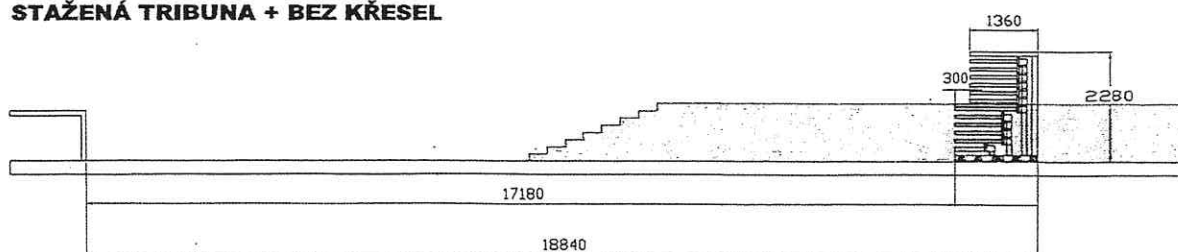


DOKUMENTACE PRO VÝBĚR DODAVATELE

KULTURNÍ DŮM STRÁŽNÍČAN OBNOVA SEDADLOVÉHO PARKU VE VÍCEÚČELOVÉM SÁLE		ARCHITEKTI TIHELKA - STARYCHA s.r.o. BRNO, GARGULÁKOVA 32, 614 00	
VEDOUcí PROJEKTANT	ING. ARCH. Z. TIHELKA	DATUM	07/2017
ZODPOVĚD. PROJEKTANT	ING. ARCH. M. STARYCHA	ZAK. ČÍSLO	
INVESTOR: MĚSTO STRÁŽNICE, NÁM. SVOBODY 503, 696 62 STRÁŽNICE		STUPEŇ DOKUMENTACE : PRO VÝBĚR DODAVATELE	
VÝKRES STAŽENÉ TRIBUNY		MĚŘÍTKO 1 : 100	Č. VÝKRESU 04


ZÁBRADLÍ NA ZÁSUVNÉ ELEVACI

PROVEDENÍ SKLOPNÉ + OTOČNÉ


PŮDORYS

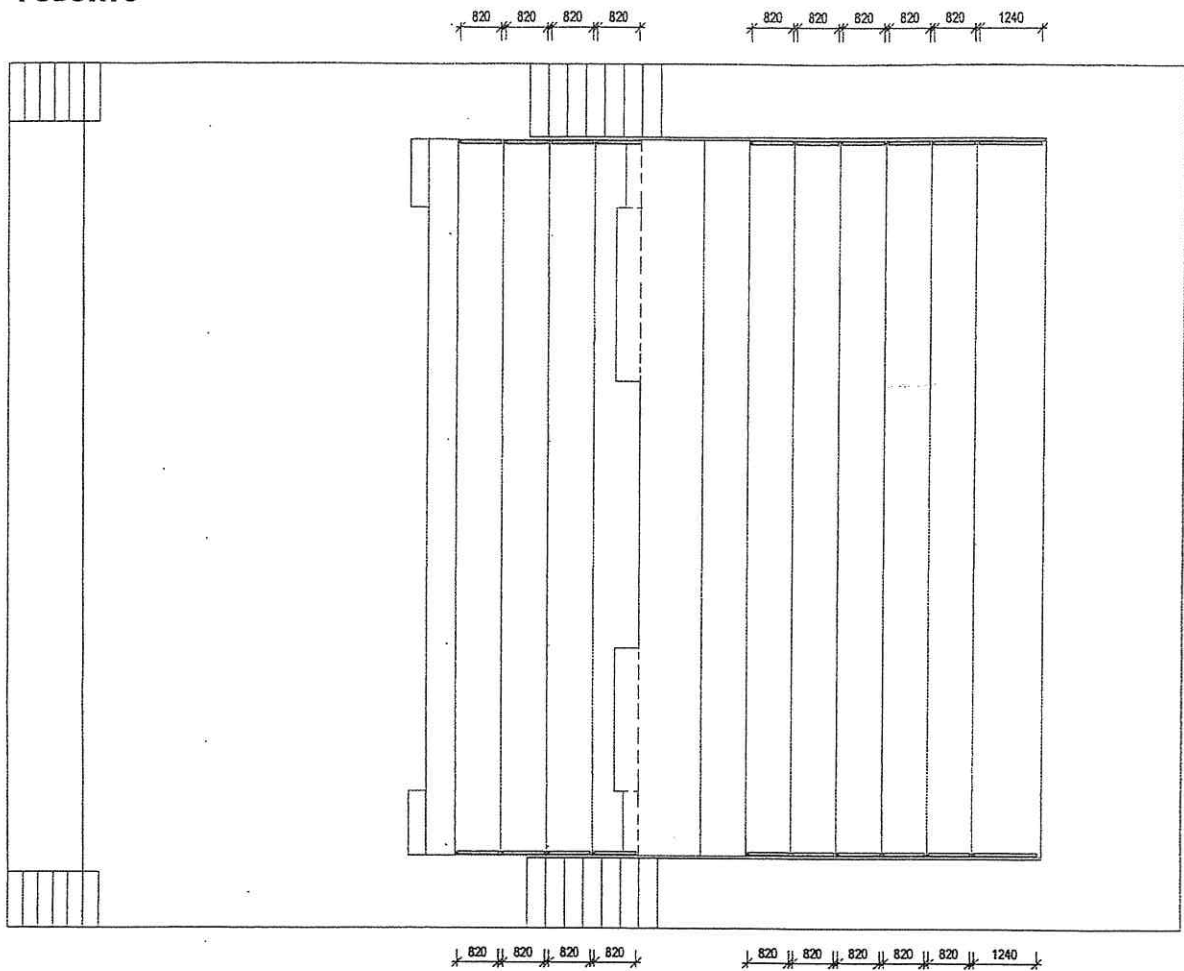

POHLED

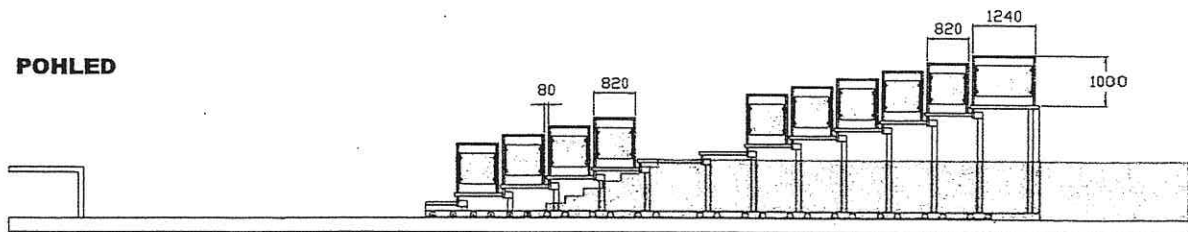

DETAIL SKLOPNÉHO A OTOČNÉHO ZÁBRADLÍ

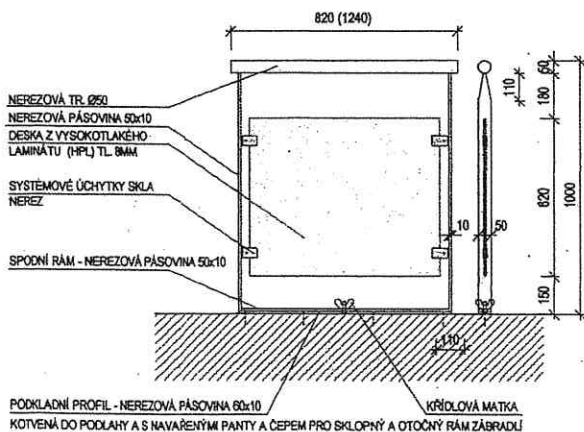


DOKUMENTACE PRO VÝBĚR DODAVATELE


KULTURNÍ DŮM STRÁŽNICAN OBNOVA SEDADLOVÉHO PARKU VE VÍCEÚČELOVÉM SÁLE		ARCHITEKTI TIHELKA - STARYCHA s.r.o. BRNO, GARGULÁKOVA 32, 614 00	
VEDOUČÍ PROJEKTANT	ING. ARCH. Z. TIHELKA	DATUM	07/2017
ZODPOVĚD. PROJEKTANT	ING. ARCH. M. STARYCHA	ZAK. ČÍSLO	
INVESTOR: MĚSTO STRÁŽNICE, NÁM. SVOBODY 503, 696 62 STRÁŽNICE		STUPEŇ DOKUMENTACE: PRO VÝBĚR DODAVATELE	
ZÁBRADLÍ NA ZÁSUVNÉ ELEVACI		MĚŘÍTKO 1: 100	Č. VÝKRESU 05

ZÁBRADLÍ NA PEVNÉ ELEVACI


PŮDORYS

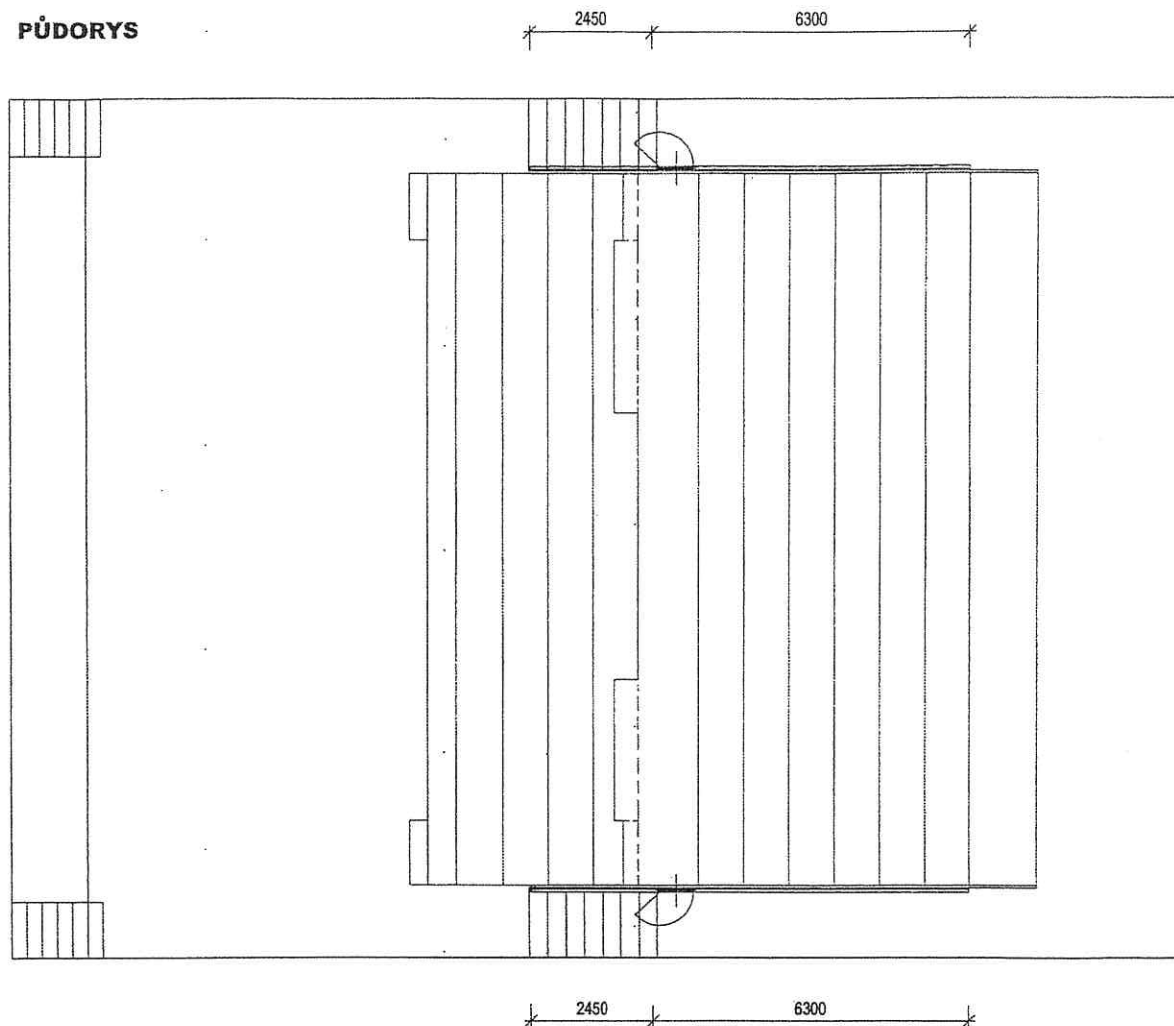

POHLED

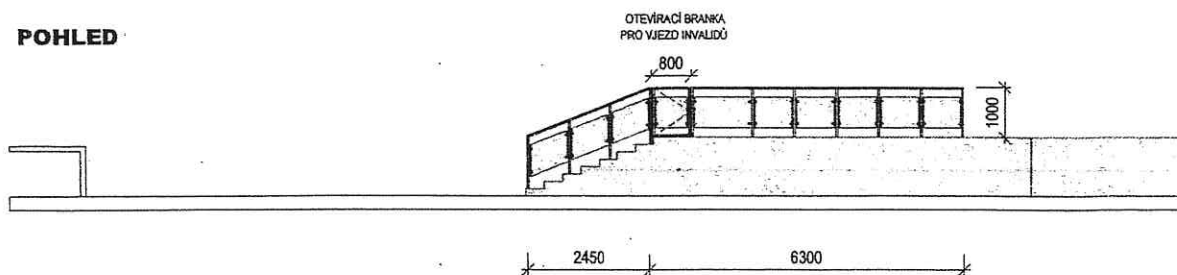


DETAIL ZÁBRADLÍ

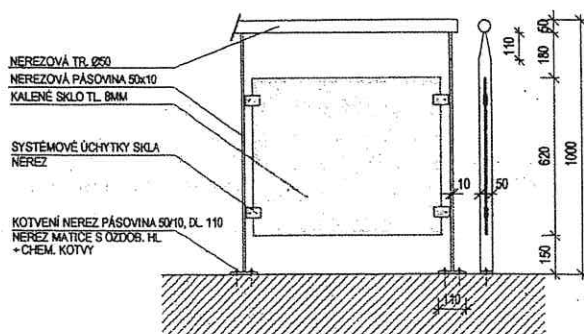


DOKUMENTACE PRO VÝBĚR DODAVATELE

KULTURNÍ DŮM STRÁŽNÍČAN OBNOVA SEDADLOVÉHO PARKU VE VÍCEÚČELOVÉM SÁLE		ARCHITEKTI TIHELKA - STARYCHA s.r.o. BRNO, GARGULÁKOVA 32, 614 00	
VEDOUcí PROJEKTANT	ING. ARCH. Z. TIHELKA	DATUM	07/2017
ZODPOVĚD. PROJEKTANT	ING. ARCH. M. STARYCHA	ZAK. ČÍSLO	
INVESTOR: MĚSTO STRÁŽNICE, NÁM. SVOBODY 503, 696 62 STRÁŽNICE		STUPEŇ DOKUMENTACE : PRO VÝBĚR DODAVATELE	
ZÁBRADLÍ NA PEVNÉ ELEVACI		MĚŘÍTKO 1 : 100	Č. VÝKRESU 06


ZÁBRADLÍ NA ZÁSUVNÉ A PEVNÉ ELEVACI

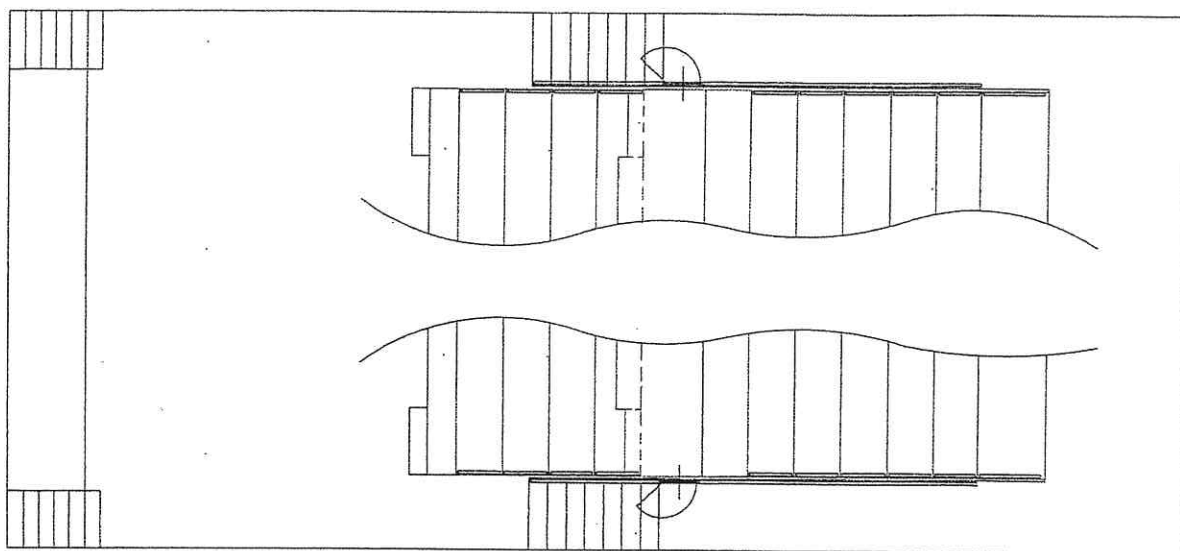

POHLED VNĚJŠÍ

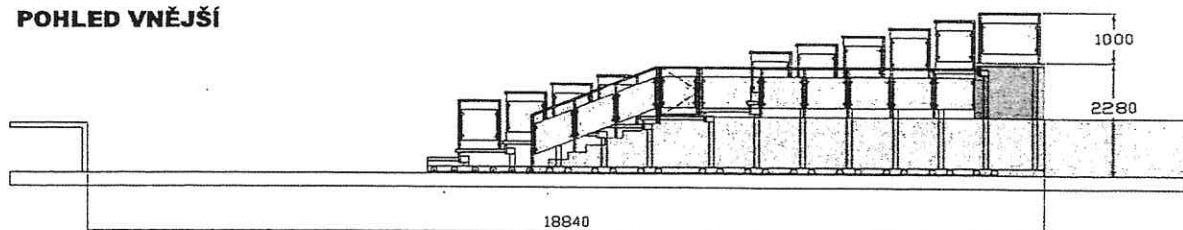



POHLED VNITŘNÍ

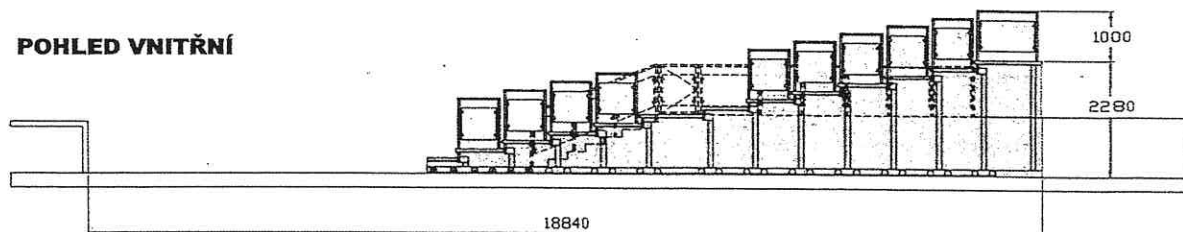

DOKUMENTACE PRO VÝBĚR DODAVATELE

KULTURNÍ DŮM STRÁŽNICEAN OBNOVA SEDADLOVÉHO PARKU VE VÍCEÚČELOVÉM SÁLE		ARCHITEKTI TIHELKA - STARYCHA s.r.o. BRNO, GARGULÁKOVA 32, 614 00	
VEDOUČÍ PROJEKTANT	ING. ARCH. Z. TIHELKA	DATUM	07/2017
ZODPOVĚD. PROJEKTANT	ING. ARCH. M. STARYCHA	ZAK. ČÍSLO	
INVESTOR: MĚSTO STRÁŽNICE, NÁM. SVOBODY 503, 696 62 STRÁŽNICE		STUPEŇ DOKUMENTACE : PRO VÝBĚR DODAVATELE	
ZÁBRADLÍ NA ZÁSUV. A PEVNÉ ELEVACI		MĚŘÍTKO 1 : 100	Č. VÝKRESU 07

KRYTÍ ELEVACE

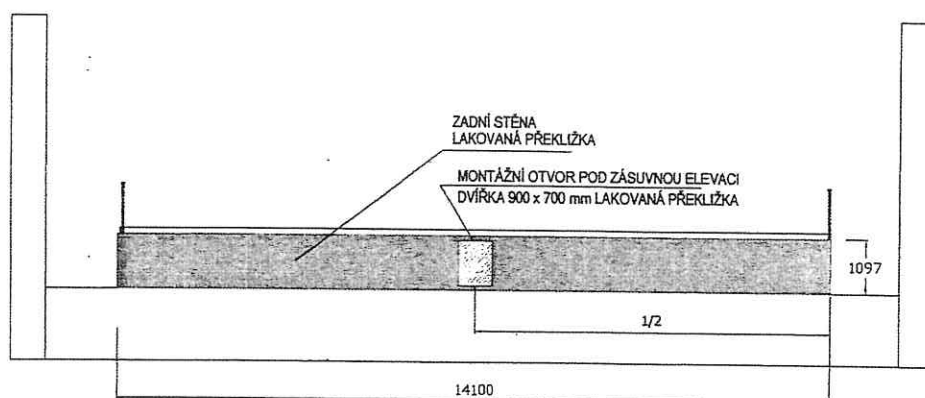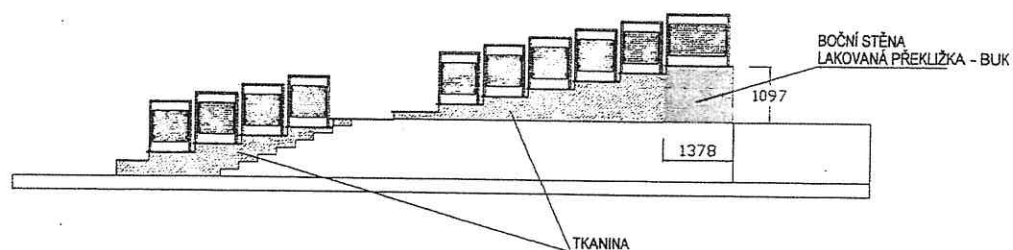


DOKUMENTACE PRO VÝBĚR DODAVATELE

KULTURNÍ DŮM STRÁŽNÍČAN OBNOVA SEDADLOVÉHO PARKU VE VÍCEÚČELOVÉM SÁLE		ARCHITEKTI TIHELKA - STARYCHA s.r.o. BRNO, GARGULÁKOVA 32, 614 00	
VEDOUČÍ PROJEKTANT	ING. ARCH. Z. TIHELKA	DATUM	07/2017
ZODPOVĚD. PROJEKTANT	ING. ARCH. M. STARYCHA	ZAK. ČÍSLO	
INVESTOR: MĚSTO STRÁŽNICE, NÁM. SVOBODY 503, 696 62 STRÁŽNICE		STUPEŇ DOKUMENTACE : PRO VÝBĚR DODAVATELE	
KRYTÍ ELEVACE		MĚŘÍTKO 1:100	Č. VÝKRESU 08

VÝKRES SKLADU SEDAČEK V SUTERÉNU

POČET USKLADNĚNÝCH MÍST POD JEVIŠTĚ


VOZÍK PRO USKLADNĚNÍ
SESTAV KŘESEL NA PODLAZE
122 KS

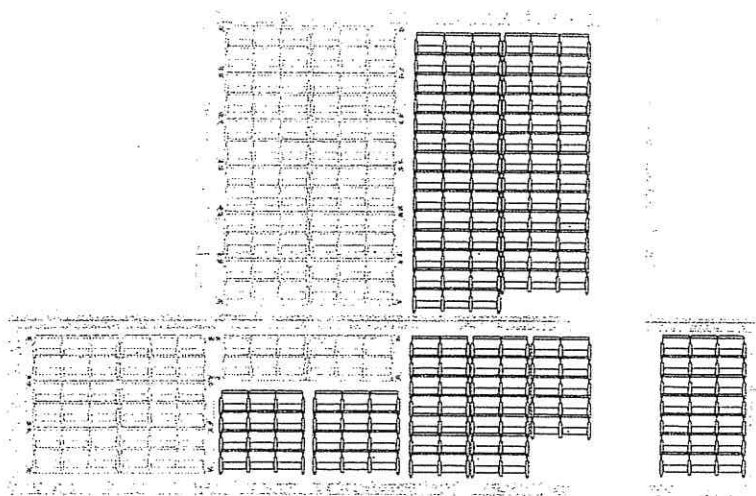

POJIZDNÝ REGÁL 10ks á 8xTROJICE KŘESEL = 80ks TROJIC
VOLNĚ 42ks TROJIC + 19ks DVOJIC


CELKEM: 122sestav á 3místa = 366míst
19sestav á 2místa = 38míst

404míst

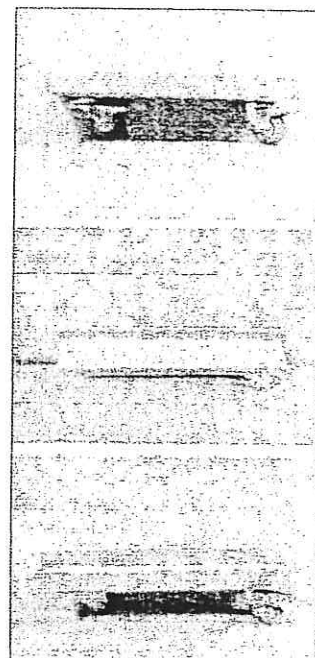


POJIZDNÝ REGÁL PRO USKLADNĚNÍ SESTAV KŘESEL NAD SEBOU - 10KS PŮDORYS M 1:20

KAPACITA = 8xTROJICE KŘESEL = 24 míst

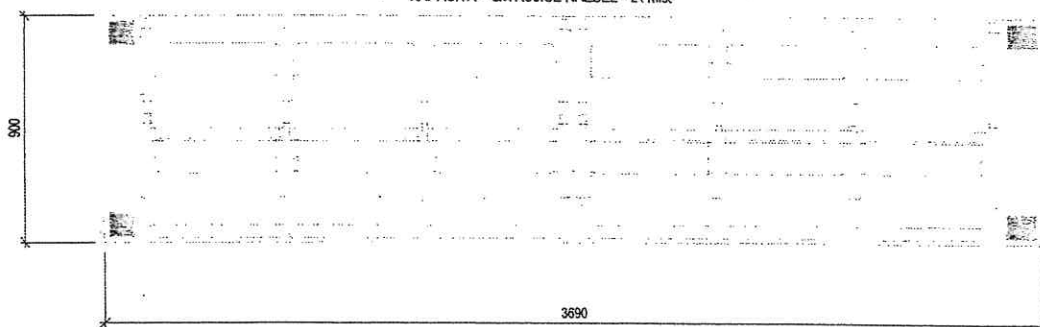

BOČNÍ POHLED

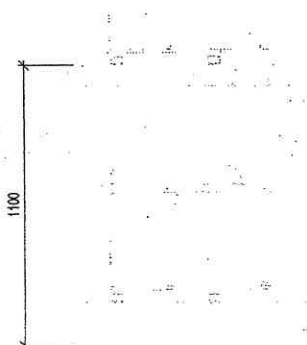

DOKUMENTACE PRO VÝBĚR DODAVATELE

KULTURNÍ DŮM STRÁŽNICAN OBNOVA SEDADLOVÉHO PARKU VE VÍCEÚČELOVÉM SÁLE		ARCHITEKTI TIHELKA - STARYCHA s.r.o. BRNO, GARGULÁKOVA 32, 614 00	
VEDOUČÍ PROJEKTANT	ING. ARCH. Z. TIHELKA	DATUM	07/2017
ZODPOVĚD. PROJEKTANT	ING. ARCH. M. STARYCHA	ZAK. ČÍSLO	
INVESTOR: MĚSTO STRÁŽNICE, NÁM. SVOBODY 503, 696 62 STRÁŽNICE		STUPEŇ DOKUMENTACE: PRO VÝBĚR DODAVATELE	
VÝKRES SKLADU SEDAČEK V SUTERÉNU		MĚŘÍTKO 1 : 100, 1:20	Č. VÝKRESU 09

**KULTURNÍ DŮM STRÁŽNÍČAN
- OBNOVA SEDADLOVÉHO PARKU
VE VÍCEÚČELOVÉM SÁLE**

STRÁŽNICE, K.Ú. STRÁŽNICE NA MORAVĚ, PARC. Č. 796/1

VÝKAZ VÝMĚR

DOKUMENTACE PRO VÝBĚR DODAVATELE

Architekti
Tihelka – Stavělka s.r.o.
Brno, Gergelova 32, 611 00
IČ: 27713131, DIČ CZ 27713131



REKAPITULACE ROZPOČTU

Předmět dodávky: Dodávka zásuvné elevace a sedaček pro KD Strážničan

Dodavatel:

Kód	Popis	Cena celkem
1	2	5
1.	Odstranění stávající elevace	48 200,00
2.	Likvidace stávající elevace	34 850,00
3.	Nová zásuvná elevace	2 511 480,00
4.	Nové sedačky na volnou plochu a na elevaci	2 028 080,00
5.	Pojízdné regály pro uskladnění sedaček	86 000,00
6.	Zábradlí na stávající pevnou elevaci	95 000,00
7.	Opláštění posledního schodu zásuvné elevace	39 600,00
8.	Vozík pro přepravu sedaček	24 400,00
9.	Ostatní (přesun hmot, doprava)	0,00
<u>Celkem bez DPH</u>		<u>4 867 610,00</u>

HOKO-VH s.r.o.
687 61 VLČNOV 666
IČO: 269 18 862
DIČ: CZ26918862

⑤



o položky		Množství jednotka	Jednotková cena Kč bez DPH	Výměra, množství	Cena celkem Kč bez DPH
	odstranění stávající elevace				48 200,00
1	demontáž sedadel	ks	50	444	22 200,00
2	demontáž zásuvné elevace	ks	26000	1	26 000,00
	likvidace stávající elevace				34 850,00
3	dřevěné části	l	3500	3,8	13 300,00
4	kovové části	l	-2000	4,1	-8 200,00
5	stávající sedačky	l	3500	8,5	29 750,00
	nová zásuvná elevace				2 511 480,00
6	materiál elevace	ks	2195600	1	2 195 600,00
7	podlahová krytina elevace	m2	560	180	100 800,00
8	materiál zábradlí zásuvné elevace	bm	8060	18	145 080,00
9	montáž	ks	70000	1	70 000,00
	nové sedačky na volnou plochu a na elevaci				2 028 080,00
10	materiál	ks	4920	404	1 987 680,00
11	montáž	ks	100	404	40 400,00
	pořízené regály pro uskladnění sedaček				86 000,00
12	materiál	ks	8500	10	85 000,00
13	montáž	ks	100	10	1 000,00
	zábradlí na stávající pevnou elevaci včetně pevného schodiště				95 000,00
14	materiál	bm	4500	19	85 500,00
15	montáž	bm	500	19	9 500,00
	oplaštění posledního schodu zásuvné elevace včetně zadních dveří				39 600,00
16	materiál	m2	1500	22	33 000,00
17	práce	m2	300	22	6 600,00
	vozík pro přepravu sedaček				24 400,00
18	materiál	ks	200	122	24 400,00
	ostatní				0,00
19	přesun hmot, doprava	ks		1	0,00
Celková cena bez DPH					4867610,00

DPH

1022198,1

Celková cena s DPH

5 889 808,10

HOKO-VH s.r.o.

682 61 VLČNOV 666

IČO: 269 18 862

DIČ: CZ26918862