


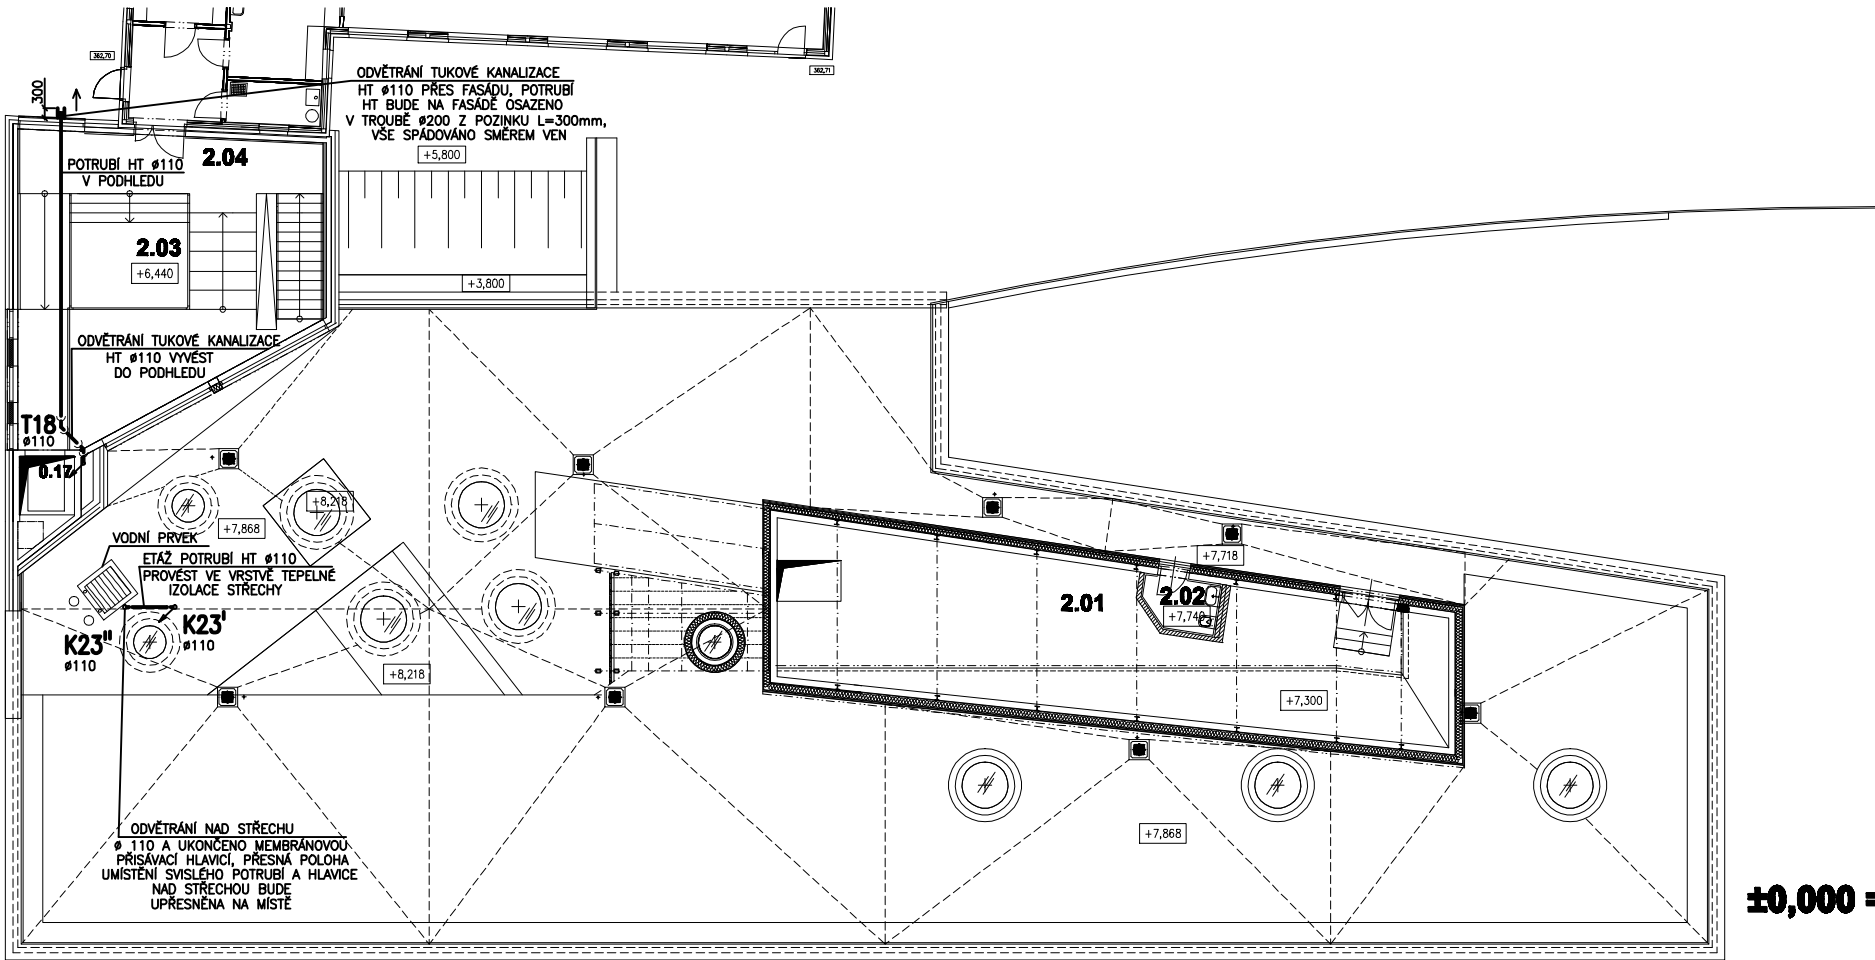

±0,000 = 356,94 m.n.m.



POZN.: ROZMÍSTĚNÍ STŘEŠNÍCH VPUSTÍ PROVEDLA PROFESE STAVBA,
TYP VPUSTÍ A ODVĚTRÁVACÍCH HLAVIC PROVEDLA PROFESE STAVBA

Legenda místností a úprav povrchů						
Óznačení na výkresu	Účel místnosti	Plocha [m²]	Podlaha	Stěny	Strop	Poznámka
0.17	VÝTAH	2.72	–	beton	–	–
2.01	STROJOVNÁ VZT	83.26	stěrka	beton nátěr OK	nátěr OK	SNÍŽENÁ VÝŠKA 48m2
2.02	WC	3.20	KO	KO	nátěr OK	PRO ZAHRADU
2.03	HERNA – VYHLÍDKA	11.95	vinyl	–	AP	PROSTOROVĚ SOUČÁSTÍ 1.NP
2.04	CHODBA – GALERIE	28.98	vinyl	omítka AO	AP	PROPOJENÍ S HORNÍM ODDĚLENÍM
		130.27				

Projektant	Ing.arch. Jan Linhart
	Pulkinovo n. 4, 180 00, Praha 6 kancelář: C015, Křenova 5, 162 00 Praha 6 Tel: (+420) 777 644 326, e-mail: info@c015.cz
Autor a HIP:	J.Linhart
Investor:	Obec Třebotov, Kildná 69, 252 26 Třebotov IČ:00241741
Místo:	Třebotov, Hlavní 190, 252 26 areál školy
Projektant části	MAXXI – THERM s.r.o. projekce vytápění a vzduchotechniky Poděbradova 2738/16, 702 00 OSTRAVA 2 tel./fax: 596 913 265 tel.: 736 163 711 IČO: 277 77 685, DIČ: CZ27777685 e-mail: maxxitherm@seznam.cz
	Režie

ROZŠÍŘENÍ KAPACIT ZŠ A MŠ Třebotov

DOKUMENTACE PRO PROVÁDĚNÍ STAVBY		Paré:
Objekt	D.1.04 SO 04 Nová budova	
Část	4 Technika prostředí staveb	
	4.5 ZTI	
Zodpovědný projektant části:	Ing. Michal Havlíček	
Vypracoval :	Radim Bartek	
Příloha	PŮDORYS STŘECHY	
		Datum: 09/2016
		Počet formátů A4 : A4 x 2
		Měřítko : 1:200
		Číslo přílohy: 4.5 - B11