



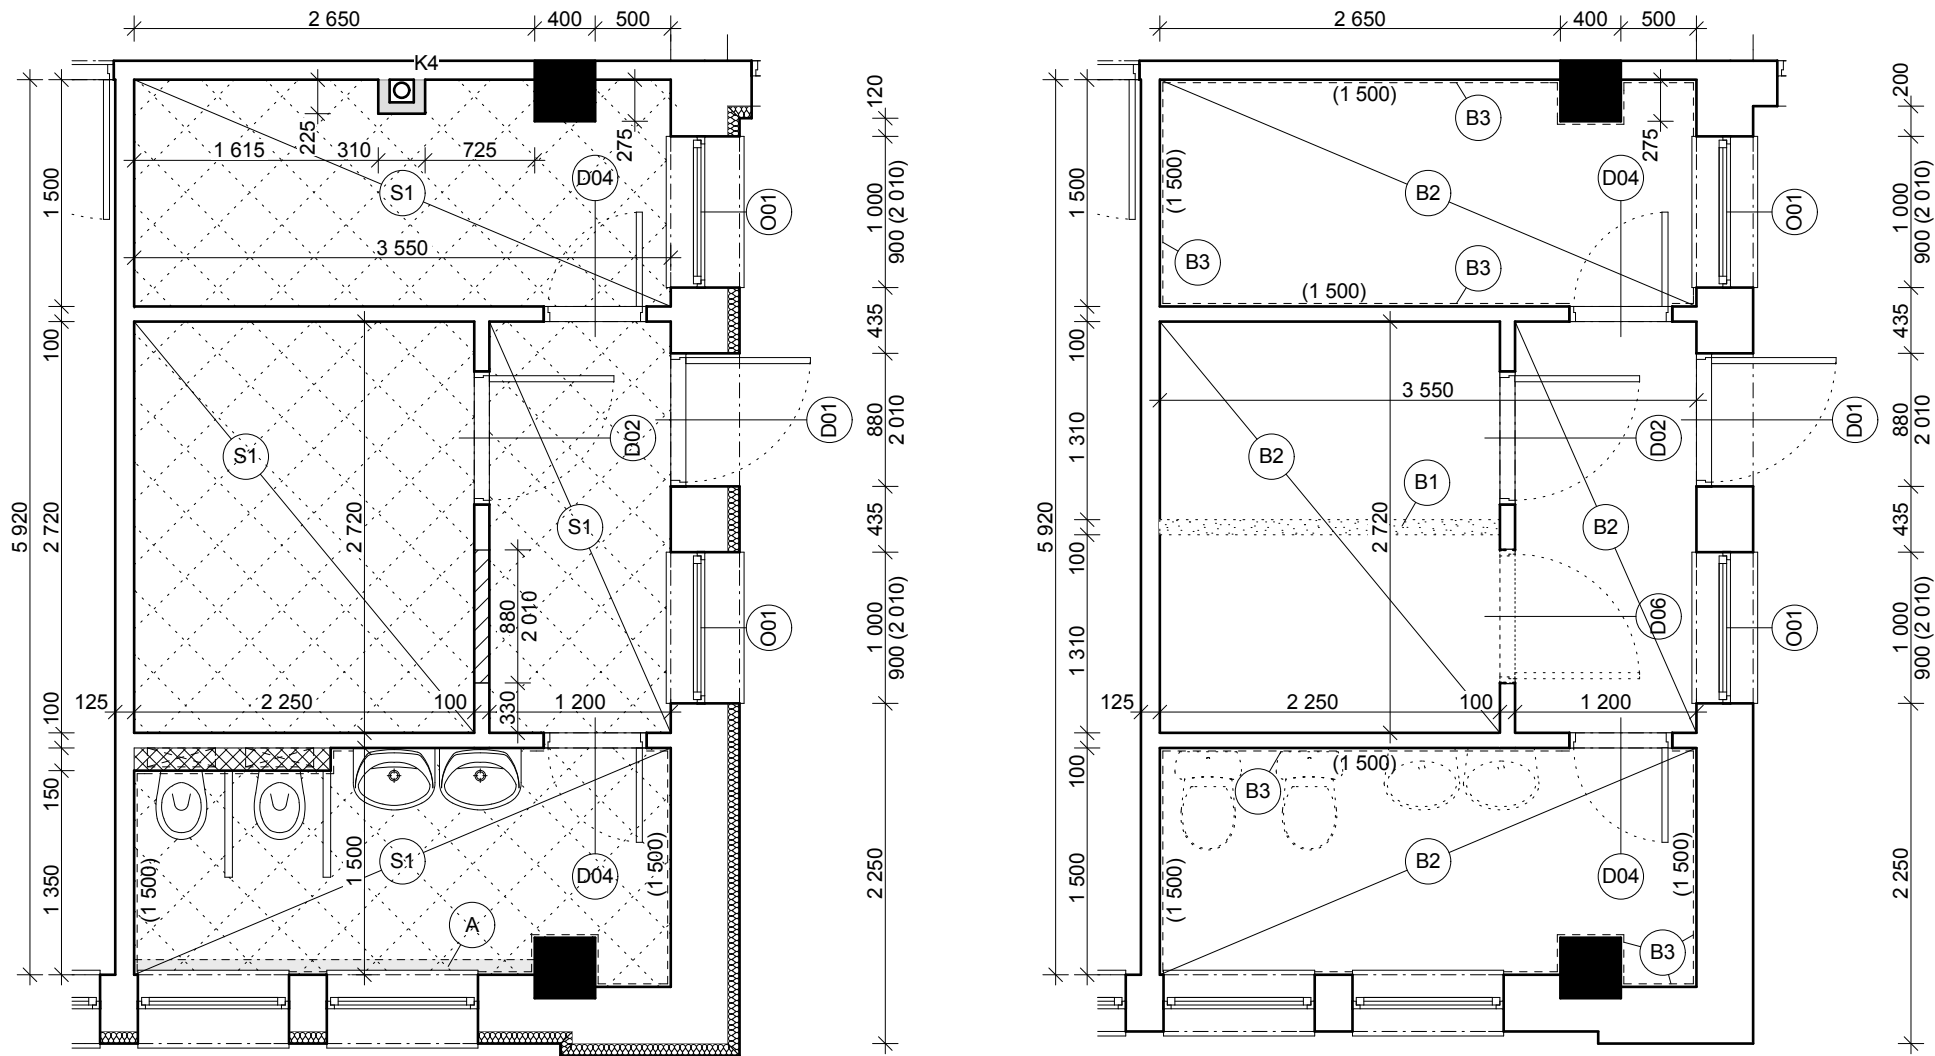

ŘEZ NAVRHOVANÝ STAV - SOC.I - 1.PP

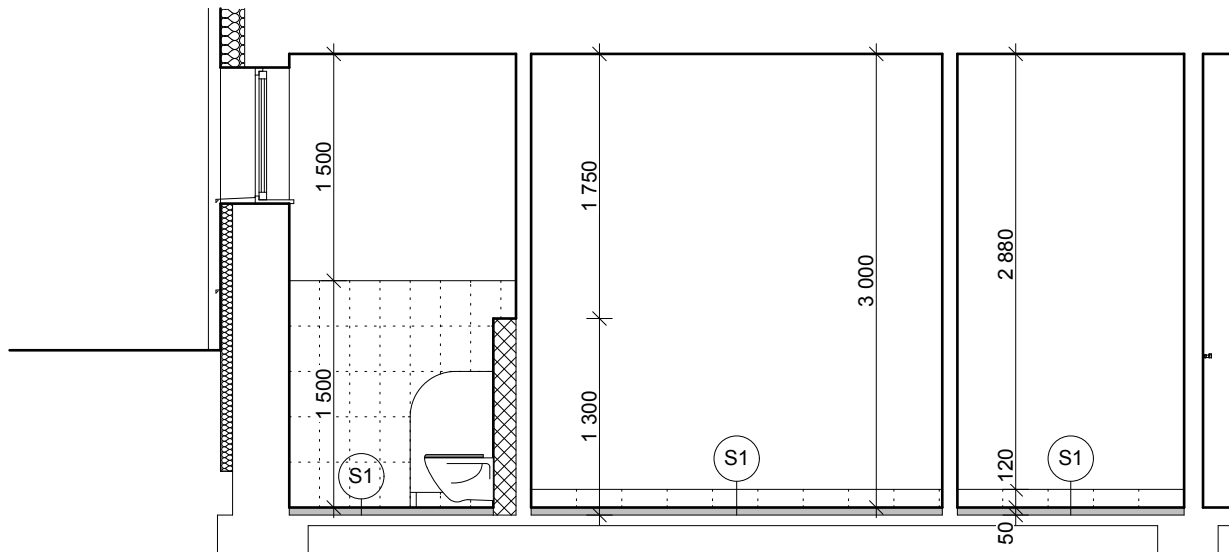

STAVEBNÍ PRÁCE:

- Budou provedeny nové instalace ZTI včetně zařizovacích předmětů, ÚT a EI (součástí projektové dokumentace ZTI, ÚT a EI). Dodávka a montáž WC zástěn součástí PD ZTI.
 - Budou provedeny nové vyzdívky příček, obezdívky a přízdívky instalačních rozvodů (stoupačky) plynosilikátovými tvarovkami v tloušťkách a výškách dle výkresové části.
 - Provedení obezdívky nádržky závěsného WC plynosilikátovými tvarovkami tl. 150 mm na výšku 1250 mm od úrovně čisté podlahy.
 - Před provedením nové keramické dlažby bude provedena nová betonové mazanina betonem C20/25 v předpokládané tl. 60 mm. Povrch bude vysát a zbaven nečistot. Následně bude provedena penetrace podkladu penetračním nátěrem pro savé podlahy. Na takto připravený povrch bude provedena samonivelační stěrka s pevností min. 30 MPa v cca tl. 5 mm.
 - Před provedením úpravy stávající podlahové konstrukce pro pokládku keramické dlažby bude provedeny nová hladká vápenocementová omítka pod keramické obklady v rozsahu nových obkladů na stávajícím zdivu. Mimo keramické obklady bude provedena vápenocementová štuková omítka. Nové vyzdívky budou v celém rozsahu potaženy sklovláknitou tkaninou vtačenou do stěrkového tmelu. Mimo keramický obklad budou povrchové upraveny tenkovrstvou štukovou omítkou.
 - Po dokončení všech úprav povrchů pro následnou instalaci obkladů a dlažeb bude provedena nová těsnící hydroizolační dvousložková stěrka na bázi cementu. Bude provedena v celé ploše nové keramické dlažby s vytlažením na sokl zdíva do v. 300 mm. Ve sprchovém koutě bude provedena na celou výšku keramických obkladů, v. 2 000 mm. Hydroizolační stěrka bude v exponovaných místech (v koutech a rozích - napojení podlaha / stěna) doplněna těsnícími páskami š. 100 mm. Hydroizolační stěrky budou provedeny dle pokynů daného výrobce z certifikovaných materiálů.
 - Provedení nových keramických obkladů bude provedeno na očištěný a řádně penetrovaný podklad penetračním nátěrem pro savé podlahy. Keramické obklady budou instalovány lepidlem cementovým třídy C2T pro lepení keramických obkladů a dlažeb. Spáry budou přespárovány flexi spárovací hmotou třídy CG 2WA. Hrany obkladů budou začištěny systémovou lištou. Kouty budou spárovány silikonem SI.
 - Provedení nových keramické dlažby bude provedeno na očištěný a řádně penetrovaný podklad penetračním nátěrem pro savé podlahy. Keramická dlažba budou instalovány lepidlem cementovým třídy C2T pro lepení keramických obkladů a dlažeb. Spáry budou přespárovány flexi spárovací hmotou třídy CG 2WA.
 - Po dokončení úpravy všech povrchů bude před provedením instalace zařizovacích předmětů, svítidel, vypínačů a zásuvek provedena kompletní výmalba bílou disperzní barvou s vysokou bělostí 95% (MgO) a ořezvzdorností za sucha.
 - Pozice č. D02 a D04 - Provedení dodávky a montáže nových dřevěných dveřních výplní viz. výpis výplní otvorů. Zárubně budou zachovány stávající s provedením nového nátěru syntetického v odstínu dle navrhovaných výplní otvorů.
 - Pozice č. D01 - Provedení dodávky a montáže nové dveřní výplně viz. výpis výplní otvorů.
 - Pozice č. O01 - 2x provedení dodávky a montáže nových okenních výplní viz. výpis výplní otvorů.
 - Provedení dodávky a montáž nové jednodrážkové hliníkové garnýže s montáží do stropní konstrukce. Hliníkový profil 35x14mm, Dl. 2650 mm. Pozice č. A.
- Stávající zachovávané povrchy a konstrukce budou v průběhu stavebních prací řádně oplepeny a zakryty proti případnému poškození.**

LEGENDA - Stavební část:

- Nové vyzdívky s plynosilikátových bloků na lepicí tmel, tl. 125 mm. Potažení sklovláknitou tkaninou. Nad úrovní keramických obkladů proveden tenkovrstvý štuk tl. 3 mm. Zazdívká dveřního otvoru.
- Nová vyzdívká instalační přízdívky s plynosilikátových bloků na lepicí tmel, tl. 150 mm. Potažení sklovláknitou tkaninou. Výška přízdívky 1250 mm od úrovně čisté podlahy.
- Nová vyzdívká instalační šachty s plynosilikátových bloků na lepicí tmel, tl. 75 mm. Potažení sklovláknitou tkaninou. Výška obezdívky 3000 mm od úrovně čisté podlahy.

BOURACÍ PRÁCE:

- Bude provedena kompletní demontáž zařizovacích předmětů, stávajících zdravotnických rozvodů, vytápění a elektroinstalací. (součástí projektové dokumentace ZTI, ÚT a EI)
 - Bude provedeno bourání příčky mezi stávajícími sklady z cihel CDm tl. 100 mm. Rozměr: 2250 x 3000 mm, pozice č. B1.
 - Kompletní odstranění stávající keramické dlažby v rozsahu sociálního zařízení dotčeného výstavou. Keramická dlažba bude vybourána i včetně betonové mazaniny o předpokládané tl. 50 mm. Pozice č. B2 v ploše 19,64 m².
 - Pozice č. D02 a D04 - demontáž dveřních křídel bez vybourání ocelové zárubně. Odpad bude likvidován na příslušných skládkách. Rozměr: 1x 800 x 1970 mm a 2x 600 x 1970 mm.
 - Pozice č. D01 a D06 - 2x demontáž dveřních křídel včetně vybourání ocelové zárubně. Odpad bude likvidován na příslušných skládkách. Rozměr: 800 x 1970 mm.
 - Pozice č. O01 - 2x demontáž stávajících dřevěných okenních výplní. Odpad bude likvidován na příslušných skládkách. Rozměr (š x v): 1000 x 900 mm.
- Veškerý vybouraný materiál bude likvidován na příslušných skládkách**

LEGENDA - Stavební část:

----- - Demontáž stávajících zařizovacích předmětů - Bližší specifikace viz. PD ZTI.

POZNÁMKA:

- V projektu jsou některé informace uvedené pouze ve výkresové části a technických zprávách. Projekt je nutno používat jako celek.
- Povrch materiálů, povrchové úpravy, barevnost, použité výrobky a předměty, je nutno konzultovat s investorem a projektantem, ten po dohodě s investorem určí přesnou specifikaci daného předmětu či konstrukce.
- Všechny kovové části a prvky (podléhající korozi) vkládané do nepřístupných (nepohledových vnitřních konstrukcí, pokud není v projektu stanoveno jinak) musí být natřeny základovou (sulfíkovou) barvou.
- Všechny truhlářské, atypické, drahé či opakující se výrobky musí být zhotoveny podle skutečných přesných rozměrů, které si dodavatelská firma sama zaměří na stavbě.
- Náklady za odlišnosti projektové dokumentace od skutečného stavu vytvořeného stavbou v případě nevyhovujících podmínek pro použití daného výrobku, což se zjistí až v průběhu montáže výrobku, nemůže nést projektant.
- Výkresy neodměřovat, skutečné rozměry je vždy nutno ověřit na stavbě.
- Na stavbě musí být dodržovány všechny pracovní, technologické a technické postupy a doporučení výrobců jednotlivých stavebních systémů dle ČSN a souvisejících předpisů.



Stanislav Vlach, DiS.
Putim 118, 397 01 - Písek
IČO: 73542016
Tel.: (+420) 724 846 041
e-mail: stanislav.vlach@seznam.cz

GENERÁLNÍ PROJEKTANT		VYPRACOVAL	ZODP. PROJEKTANT	
Ing. Michal Albrecht		Stanislav Vlach, DiS.	Miloš Rozhoň	
INVESTOR Základní škola Jana Husa a Mateřská škola Písek, Husovo nám. 725 Husovo nám. 725/5, 397 01 - Písek				
Mě. Úř. Písek		Stav. Úř. Písek		
Rekonstrukce vnitřních prostor a zateplení budovy 13. MŠ, Písek – 1. a 2. etapa			FORMÁT	3x A4
			DATUM	12/2020
			STUPEŇ	DPS
			D.1.1 - Stavební část	
Úprava sociálního zařízení SOC. č. I - 1. etapa			MĚŘÍTKO 1:50	Č. VÝKRESU D.1.1.13