



LEGENDA - Stavební část:

- - Demontáž stávajících zařízení předmětů - Bližší specifikace viz. PD ZTI.
- - Bourání stávajících stavebních konstrukcí - Bližší specifikace viz. popis bouracích prací.


NAVRHOVANÝ STAV - SOC.III - 1.NP a 2.NP

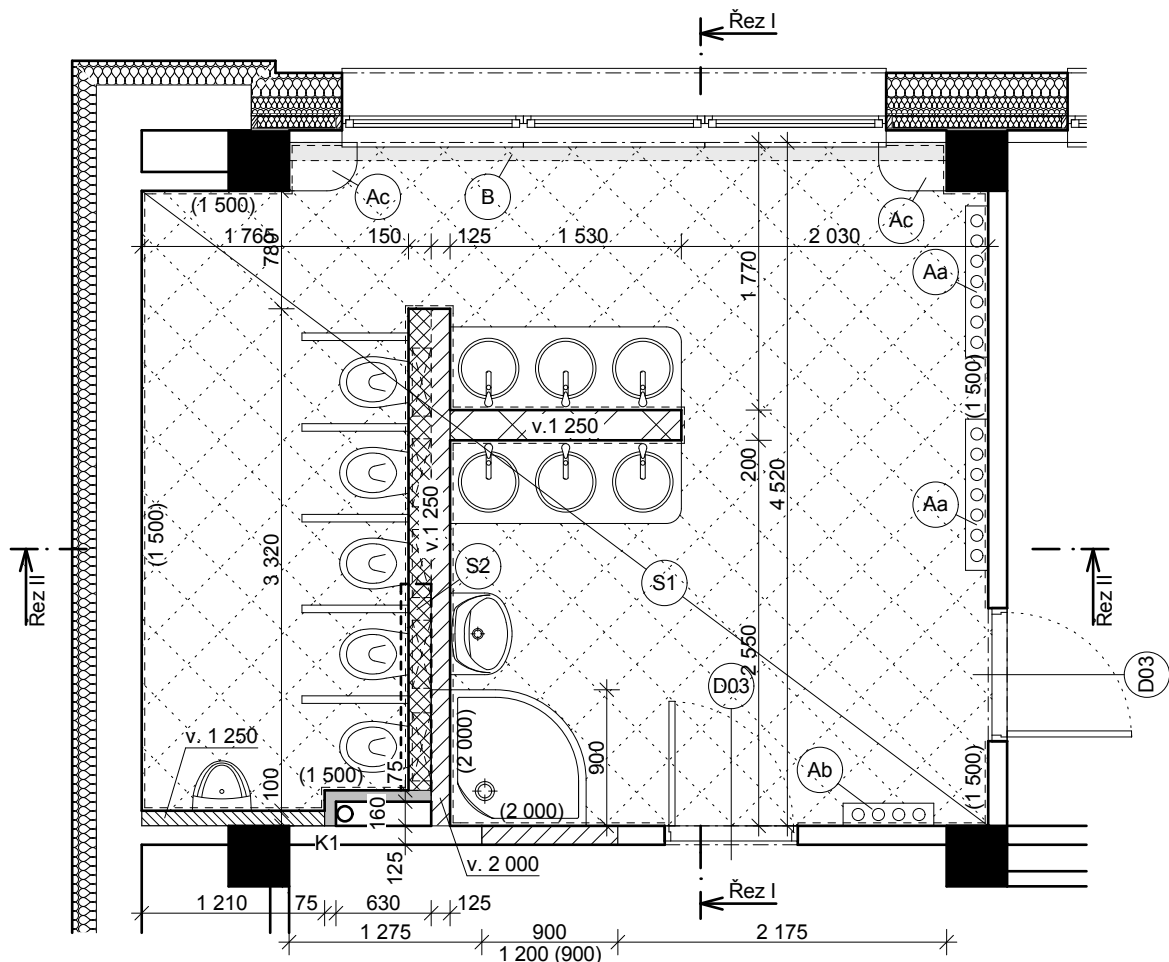


NAVRHOVANÝ STAV Řez I - SOC.III - 1.NP a 2.NP

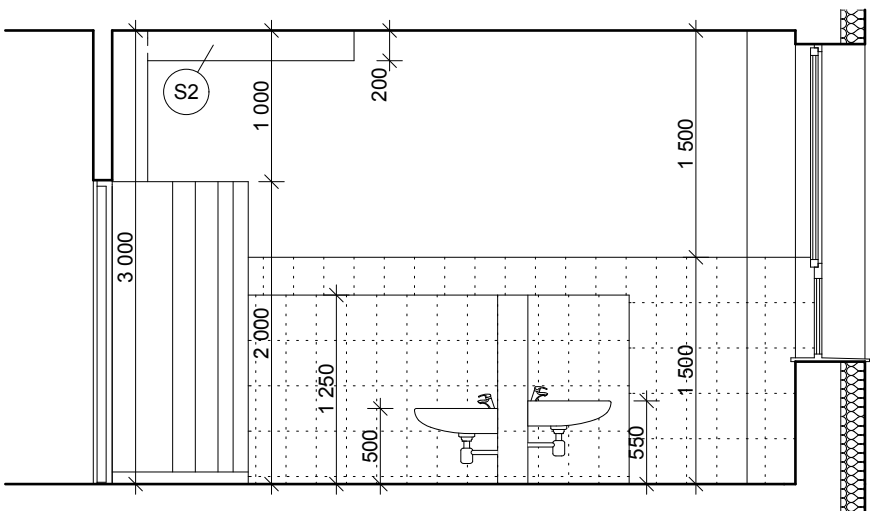

BOURACÍ PRÁCE - SOC.III - 1.NP a 2.NP

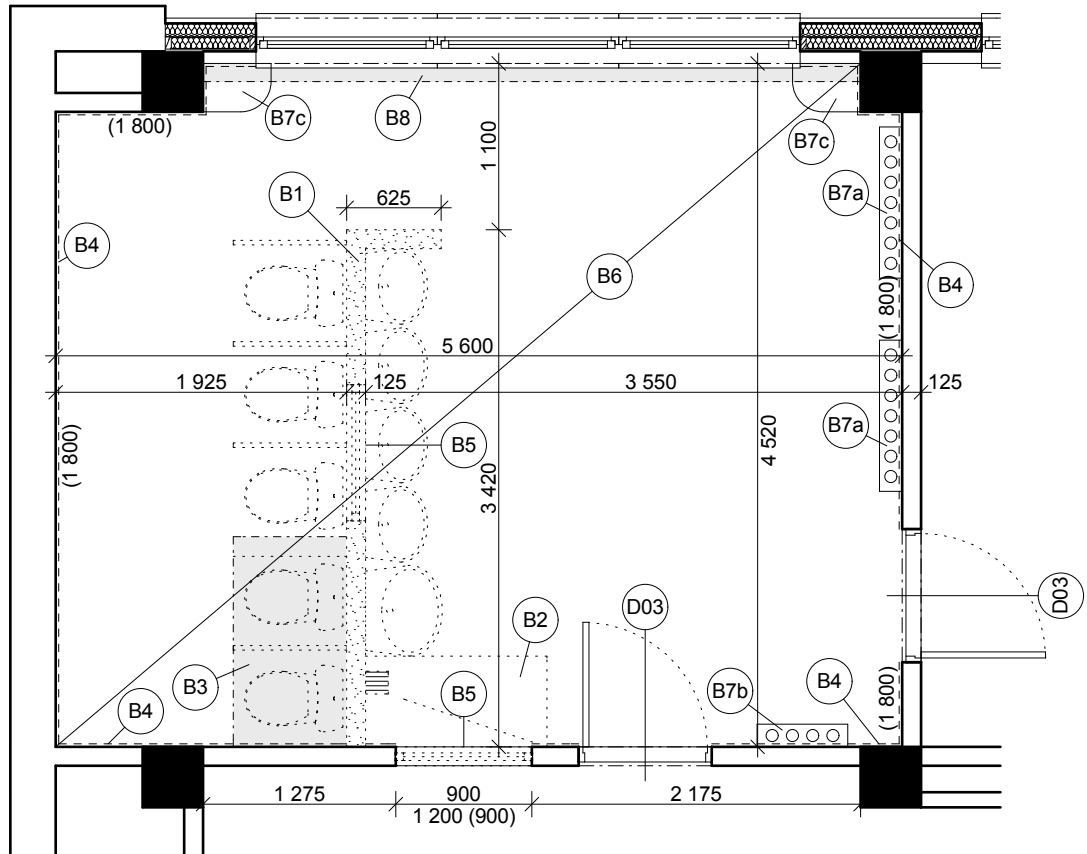

NAVRHOVANÝ STAV Řez II - SOC.III - 1.NP a 2.NP

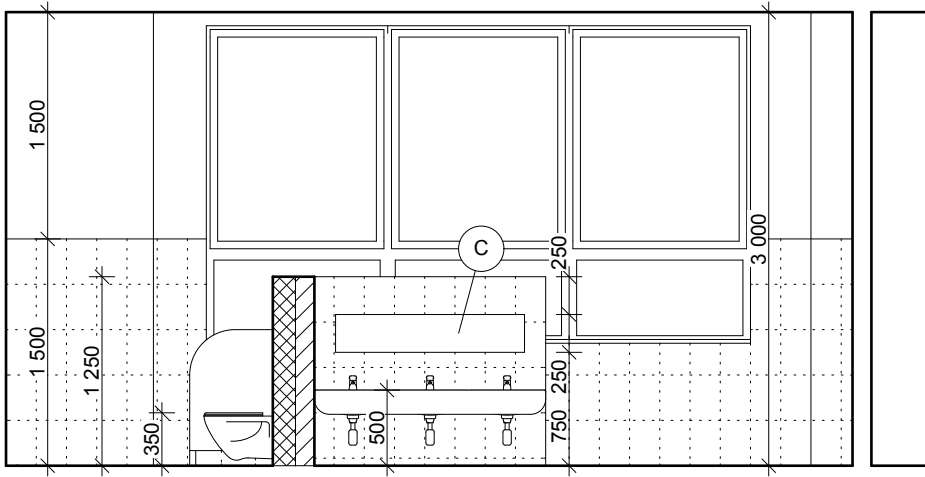

BOURACÍ PRÁCE:

- Bude provedena kompletní demontáž zařízení předmětů, stávajících zdravotnických rozvodů, vytápění a elektroinstalací. (součástí projektové dokumentace ZTI, ÚT a EI)
- Bude provedeno bourání instalační příčky zařízení předmětů v celém jejím rozsahu Rozměry (dl. x v.) (3420 + 500) x 3000 mm, tl. 125 mm , pozice č. B1.
- Provedení demontáž stávající keramické vaničky sprchového koutu (demntáž součástí PD ZTI) včetně bourání podezdívky sprchové vaničky z plných cihel, profil (š x dl. x v) 600 x 1200 x 200 mm. Pozice č. B2
- Provedení demontáž SDK obkladu stávajících instalací ZTI. Obklad svislého potrubí profilu-U (š x hl. x v) 150 x 750 x 3000 mm. Obklad rozvodů pod stropem podhledem profilu-L (š x v x dl.) 750 x 450 x 1390 mm. Pozice č. B3.
- Kompletní odstranění stávajících keramických obkladů včetně podkladní omítky v rozsahu sociálního zařízení dotčeného výstavbou. Výška obkladů viz. výkresová část, pozice č. B4.
- Provedení kompletní demontáže 2 kusů stávajících okenních výplní. Rozměr: (š x v) 900 x 1200 mm. Pozice č. B5.
- Kompletní odstranění stávající keramické dlažby v rozsahu sociálního zařízení dotčeného výstavou. Keramická dlažba bude vybourána i včetně betonové mazaniny o předpokládané tl. 50 mm. Pozice č. B6 v ploše 24,42 m².
- Pozice č. D03 - 2x demontáž dveřních křídel bez vybourání ocelové zárubně. Odpad bude likvidován na příslušných skládkách. Rozměr: 2x 800 x 1970 mm.
- Pozice č. B7a, B7b a B7c - Stávající věšáky na ručníky a police budou demontovány a uskladněny pro opětovné použití. Budou uskladněny na předem určeném místě investorem.
- Pozice č. B8 - Stávající záclonové garnýže budou demontovány včetně jejich likvidace.

Všecky vybouraný materiál bude likvidován na příslušných skládkách

POZNÁMKA:

- V projektu jsou některé informace uvedené pouze ve výkresové části a technických zprávách. Projekt je nutno používat jako celek.
- Povrch materiálů, povrchové úpravy, barevnost, použité výrobky a předměty, je nutno konzultovat s investorem a projektantem, ten po dohodě s investorem určí přesnou specifikaci daného předmětu či konstrukce.
- Všechny kovové části a prvky (podléhající korozi) vkládané do nepřístupných (nepohledových vnitřních konstrukcí, pokud není v projektu stanoveno jinak) musí být natřeny základovou (sulfíkovou) barvou.
- Všechny truhlářské, atypické, drahé či opakující se výrobky musí být zhotoveny podle skutečných přesných rozměrů, které si dodavatelská firma sama zaměří na stavbě.
- Náklady za odlišnosti projektové dokumentace od skutečného stavu vytvořeného stavbou v případě nevyhovujících podmínek pro použití daného výrobku, což se zjistí až v průběhu montáže výrobku, nemůže nést projektant.
- Výkresy neodměřovat, skutečné rozměry je vždy nutno ověřit na stavbě.
- Na stavbě musí být dodržovány všechny pracovní, technologické a technické postupy a doporučení výrobců jednotlivých stavebních systémů dle ČSN a souvisejících předpisů.

LEGENDA - Stavební část:

- - Nová vyzdívka instalační přízdívky s plynosilikátových bloků na lepicí tmel, tl. 100 mm. Potažení sklovláknitou tkaninou. Výška přízdívky 1250 mm od úrovně čisté podlahy.
- - Nové vyzdívky s plynosilikátových bloků na lepicí tmel, tl. 125 mm. Potažení sklovláknitou tkaninou. Nad úrovní keramických obkladů proveden tenkovrstvý štuk tl. 3 mm. Zazdívka okenního otvoru. Vyzdívka nové dělicí příčky v. 1250 mm od úrovně čisté podlahy (v rozsahu sprchového koutu na v. 2000 mm).
- - Nová vyzdívka instalační přízdívky s plynosilikátových bloků na lepicí tmel, tl. 150 mm. Potažení sklovláknitou tkaninou. Výška přízdívky 1250 mm od úrovně čisté podlahy.
- - Nová vyzdívka instalační šachty s plynosilikátových bloků na lepicí tmel, tl. 75 mm. Potažení sklovláknitou tkaninou. Výška obezdívky 3000 mm od úrovně čisté podlahy.
- - Nová vyzdívka instalační příčky s plynosilikátových bloků na lepicí tmel, tl. 100 mm. Potažení sklovláknitou tkaninou. Výška přízdívky 1250 mm od úrovně čisté podlahy.

STAVEBNÍ PRÁCE:

- Budou provedeny nové instalace ZTI včetně zařízení předmětů, ÚT a EI (součástí projektové dokumentace ZTI, ÚT a EI). Dodávka a montáž WC zástěh součástí PD ZTI.
 - Budou provedeny nové vyzdívky příček, obezdívky a přízdívky instalačních rozvodů (stoupačky) plynosilikátovými tvarovkami v tloušťkách a výškách dle výkresové části.
 - Provedení obezdívky nádržky závěsného WC plynosilikátovými tvarovkami tl. 150 mm na výšku 1250 mm od úrovně čisté podlahy.
 - Před provedením nové keramické dlažby bude provedena nová betonové mazanina betonem C20/25 v předpokládané tl. 50 mm. Povrch bude vysát a zbaven nečistot. Následně bude provedena penetrace podkladu penetračním nátěrem pro savé podlahy. Na takto připravený povrch bude provedena samonivelační sítka s pevností min. 30 MPa v cca tl. 5 mm.
 - Před provedením úpravy stávající podlahové konstrukce pro pokládku keramické dlažby bude provedeny nová hladká vápenocementová omítka pod keramické obklady v rozsahu nových obkladů na stávajícím zdivu. Mimo keramické obklady bude provedena vápenocementová štuková omítka. Nové vyzdívky budou v celém rozsahu potaženy sklovláknitou tkaninou vtačenou do stěrkového tmelu. Mimo keramický obklad budou povrchové upraveny tenkovrstvou štukovou omítkou.
 - Po dokončení všech úprav povrchů pro následnou instalaci obkladů a dlažeb bude provedena nová těsnící hydroizolační dvousložková sítka na bázi cementu. Bude provedena v celé ploše nové keramické dlažby s vytažením na sokl zdiva do v. 300 mm. Ve sprchovém koutě bude provedena na celou výšku keramických obkladů, v. 2 000 mm. Hydroizolační sítka bude v exponovaných místech (v koutech a rozích - napojení podlaha / stěna) doplněna těsnícími páskami š. 100 mm. Hydroizolační stěrky budou provedeny dle pokynů daného výrobce z certifikovaných materiálů.
 - Provedení nových keramických obkladů bude provedeno na očištěný a řádně penetrovaný podklad penetračním nátěrem pro savé podklady. Keramické obklady budou instalovány lepidlem cementovým třídy C2T pro lepení keramických obkladů a dlažeb. Spáry budou přespárovány flexi spárovací hmotou třídy CG 2WA. Hrany obkladů budou začištěny systémovou lištou. Kouty budou spárovány silikonem SI.
 - Provedení nových keramické dlažby bude provedeno na očištěný a řádně penetrovaný podklad penetračním nátěrem pro savé podklady. Keramická dlažba budou instalovány lepidlem cementovým třídy C2T pro lepení keramických obkladů a dlažeb. Spáry budou přespárovány flexi spárovací hmotou třídy CG 2WA.
 - Provedení nového zrcadlového pásu vplením do keramického obkladu s osazením 750 mm nad úroveň čisté podlahy. Rozměry 2 kusů zrcadel (š x v) C - 1 250 x 250 mm.
 - Do prostoru vstupních dveří do sociálního zařízení bude osazena dělicí přechodové T-lišta pro napojení nové dlažby na stávající.
 - Po dokončení úpravy všech povrchů bude před provedením instalace zařízení předmětů, svítidel, vypínačů a zásuvek provedena kompletní vymalba bílou disperzní barvou s vysokou bělostí 95% (MgO) a odtěruvzdorností za sucha.
 - Pozice č. D03 - Provedení dodávky a montáže nových dřevěných dveřních výplní viz. výpis výplní otvorů. Zárubně budou zachovány stávající s provedením nového nátěru syntetického v odstínu dle navrhovaných výplní otvorů.
 - Následně budou provedeny kompletační práce demontovaných polic a věšáků pozice č. Aa, Ab a Ac.
 - Provedení dodávky a montáž nové jednodrážkové hliníkové garnýže s montáží do stropní konstrukce. Hliníkový profil 35x14mm, dl. 4350 mm. Pozice č. B.
 - Provedení SDK instalačního kastlíku pro napojení odvětrání kanalizace na stávající přístup střešní konstrukcí. Profil kastlíku 200 x 200 mm, délka: 1600 mm, provedeno ve 2.NP. Pozice S2.
 - Parotěsná fólie Isover Vario® XtraSafe
 - SDK z desek 1x Rigips RFI (DFH2), tl. 12,5 mm na dvouúrovňový ocelový křížový rošt R-CD zavěšený na stropní konstrukci a kotvený do stěn R-UD profilem.
- Stávající zachovávané povrchy a konstrukce budou v průběhu stavebních prací řádně ošlepeny a zakryty proti případnému poškození.**



Stanislav Vlach, DiS.
Putim 118, 397 01 - Písek
IČO: 73542016
Tel.: (+420) 724 846 041
e-mail: stanislav.vlach@seznam.cz

GENERÁLNÍ PROJEKTANT		VYPRACOVAL	ZODP. PROJEKTANT	
Ing. Michal Albrecht		Stanislav Vlach, DiS.	Miloš Rozhoň	
INVESTOR Základní škola Jana Husa a Mateřská škola Písek, Husovo nám. 725 Husovo nám. 725/5, 397 01 - Písek				
Mě. Úř. Písek		Stav. Úř. Písek		
Rekonstrukce vnitřních prostor a zateplení budovy 13. MŠ, Písek – 1. a 2. etapa			FORMÁT	3x A4
			DATUM	12/2020
			STUPEŇ	DPS
			Č. ZAKÁZKY	SV20_12/10
D.1.1 - Stavební část			MĚŘÍTKO 1:50	Č. VÝKRESU D.1.1.15
Úprava sociálního zařízení SOC. č. III - 1. etapa				