



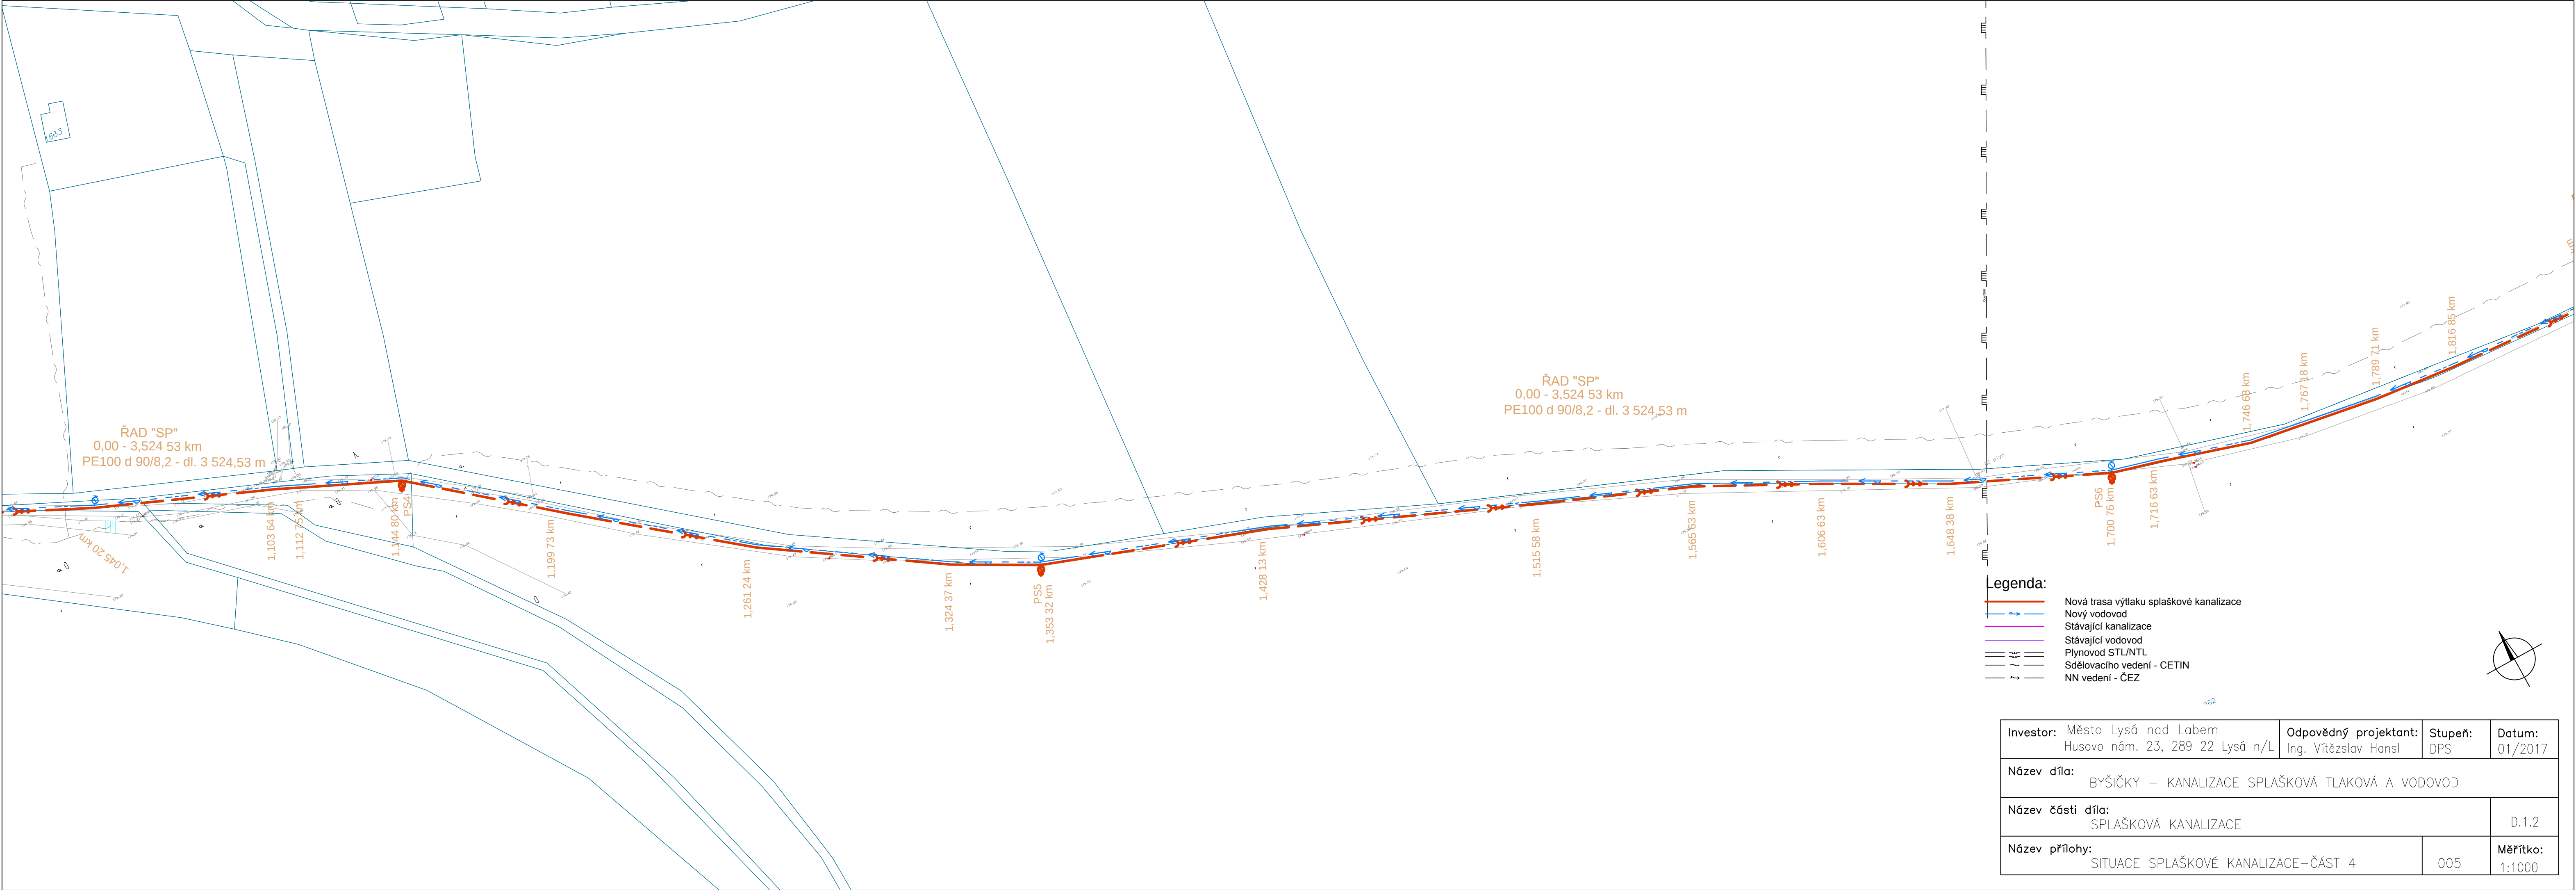

Investor:	Město Lysá nad Labem Husovo nám. 23, 289 22 Lysá n/L	Odpovědný projektant:	Ing. Vítězslav Hansl	Stupeň:	DPS	Datum:	01/2017
Název díla:	BYŠIČKY – KANALIZACE SPLAŠKOVÁ TLAKOVÁ A VODOVOD						
Název části díla:	SPLAŠKOVÁ KANALIZACE					D.1.2	
Název přílohy:	SITUACE SPLAŠKOVÉ KANALIZACE – ČÁST 4			005	Měřítko: 1:1000		

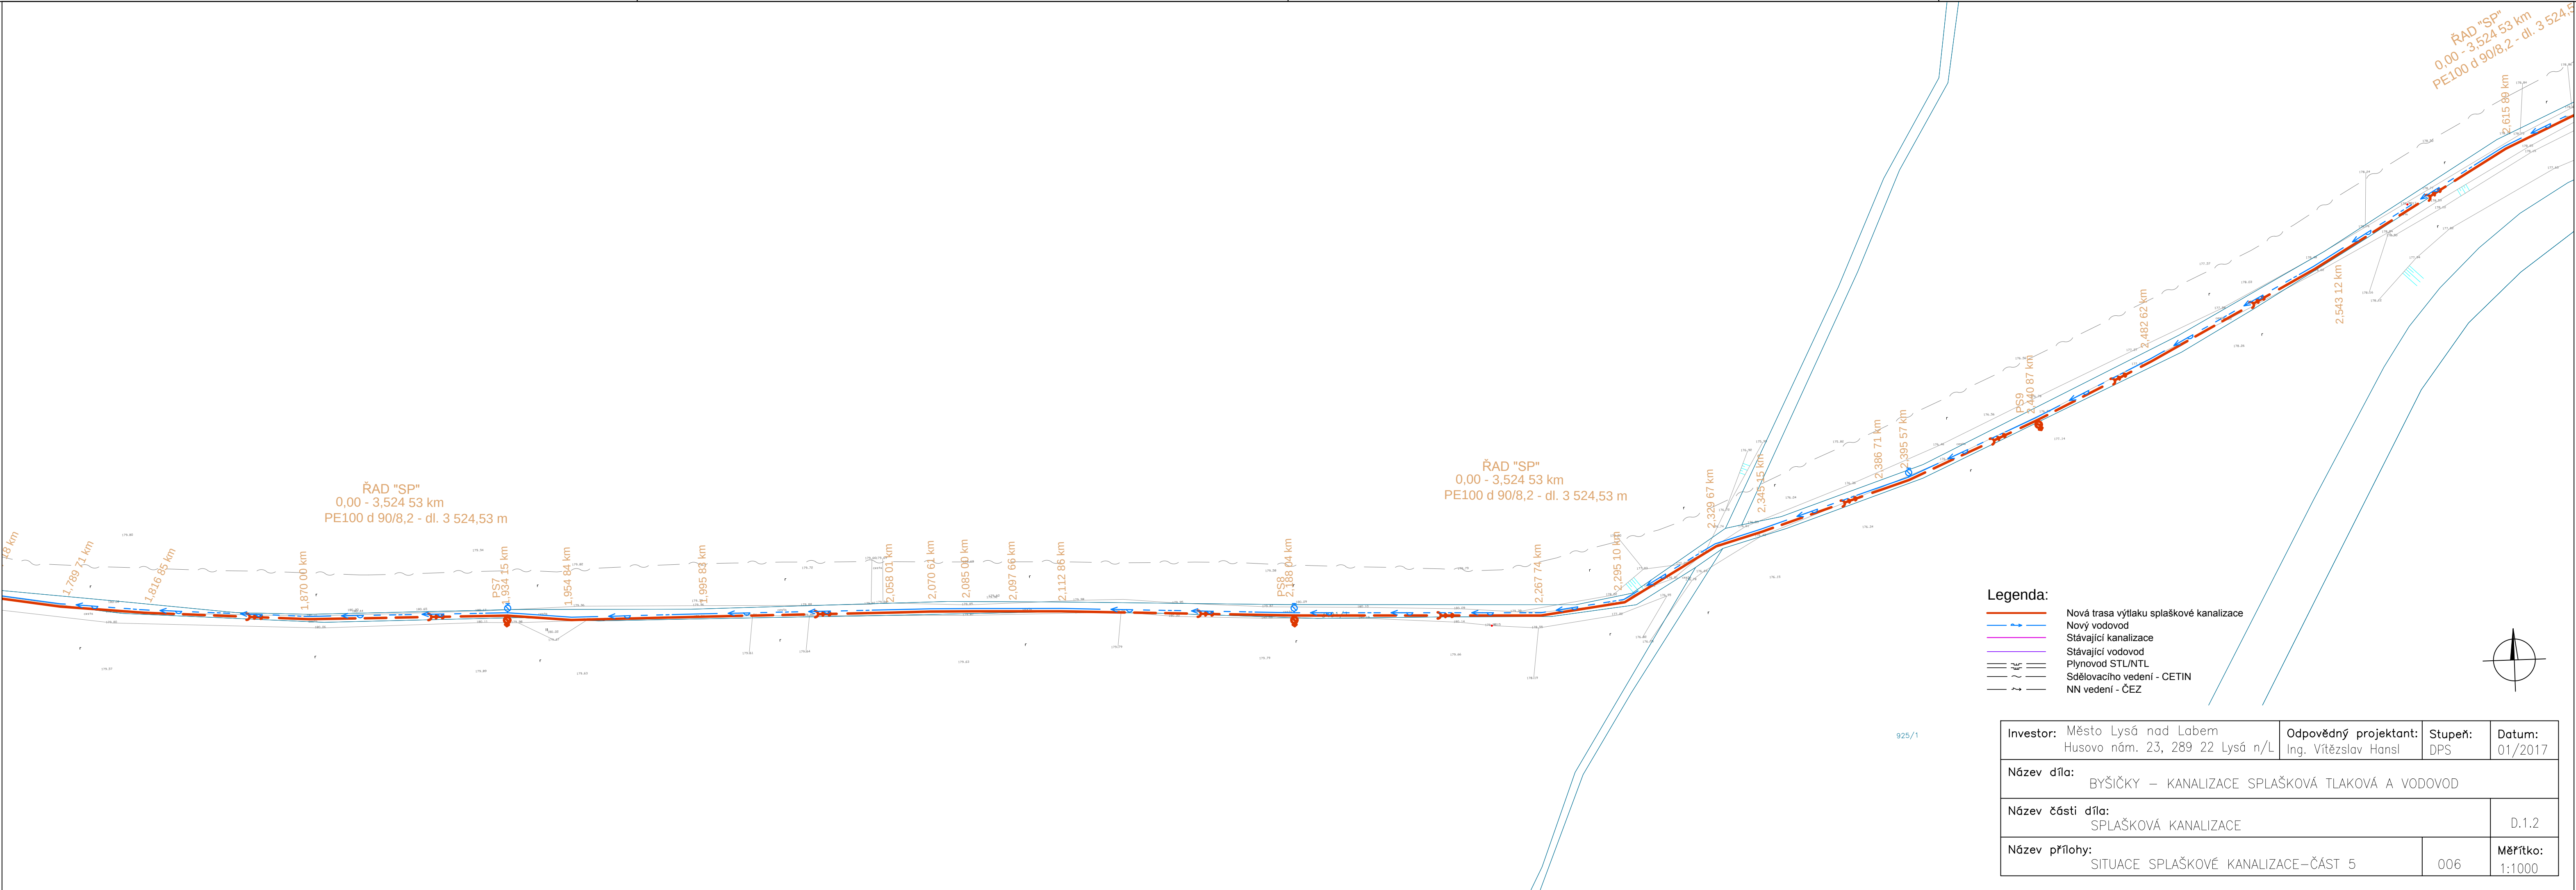

Investor:	Město Lysá nad Labem Husovo nám. 23, 289 22 Lysá n/L	Odpovědný projektant:	Ing. Vítězslav Hansl	Stupeň:	DPS	Datum:	01/2017
Název díla:	BYŠIČKY – KANALIZACE SPLAŠKOVÁ TLAKOVÁ A VODOVOD						
Název části díla:	SPLAŠKOVÁ KANALIZACE					D.1.2	
Název přílohy:	SITUACE SPLAŠKOVÉ KANALIZACE – ČÁST 5				006	Měřítko: 1:1000	