

UKLIDŇOVACÍ ŠACHTA
M 1:20

ŘEZ

POKLOP NA VSTUPNÍ ŠACHTY kat. D400
VYROVNÁVACÍ PRSTENEC 100mm
VYROVNÁVACÍ PRSTENEC 80 mm
VYROVNÁVACÍ PRSTENEC 60 mm

KONUS
nebo PŘECHODOVÁ DESKA


ŠACHETNÍ SKRUŽ

ŠACHETNÍ DNO S KYNETOU
(OBKLAD PROTI ABRAZI)


PEHD 90/8,2

PODBETONOVÁNO B12,5

PÍSKOVÝ PODSYP

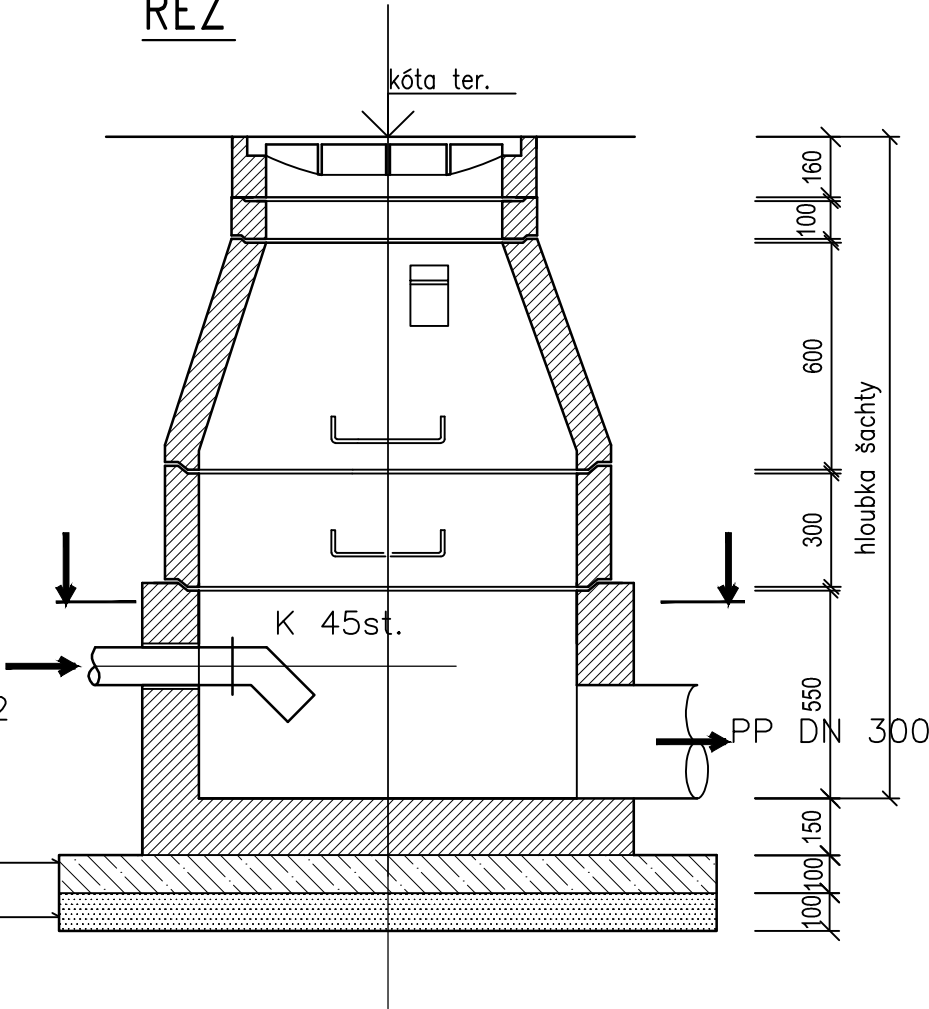

PŮDORYS

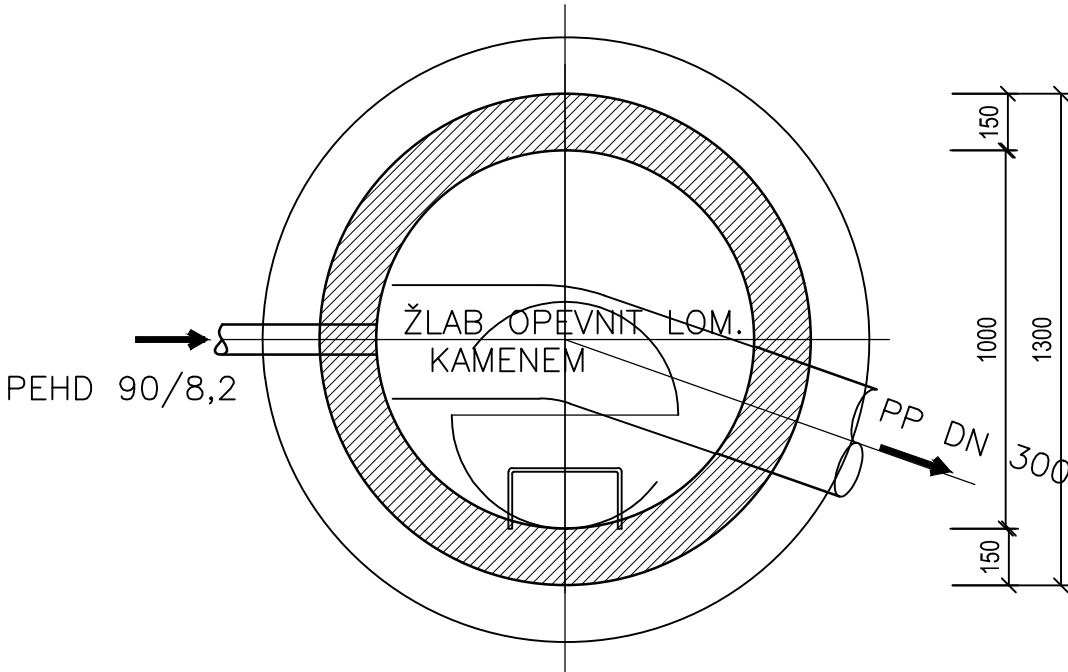

Investor:	Město Lysá nad Labem Husovo nám. 23, 289 22 Lysá n/L	Odpovědný projektant:	Ing. Vítězslav Hansl	Stupeň:	DPS	Datum:	01/2017
Název díla:	BYŠIČKY - KANALIZACE SPLAŠKOVÁ TLAKOVÁ A VODOVOD						
Název části díla:	SPLAŠKOVÁ KANALIZACE					D.2.1	
Název přílohy:	UKLIDŇOVACÍ ŠACHTA			018		Měřítko: 1:20	