


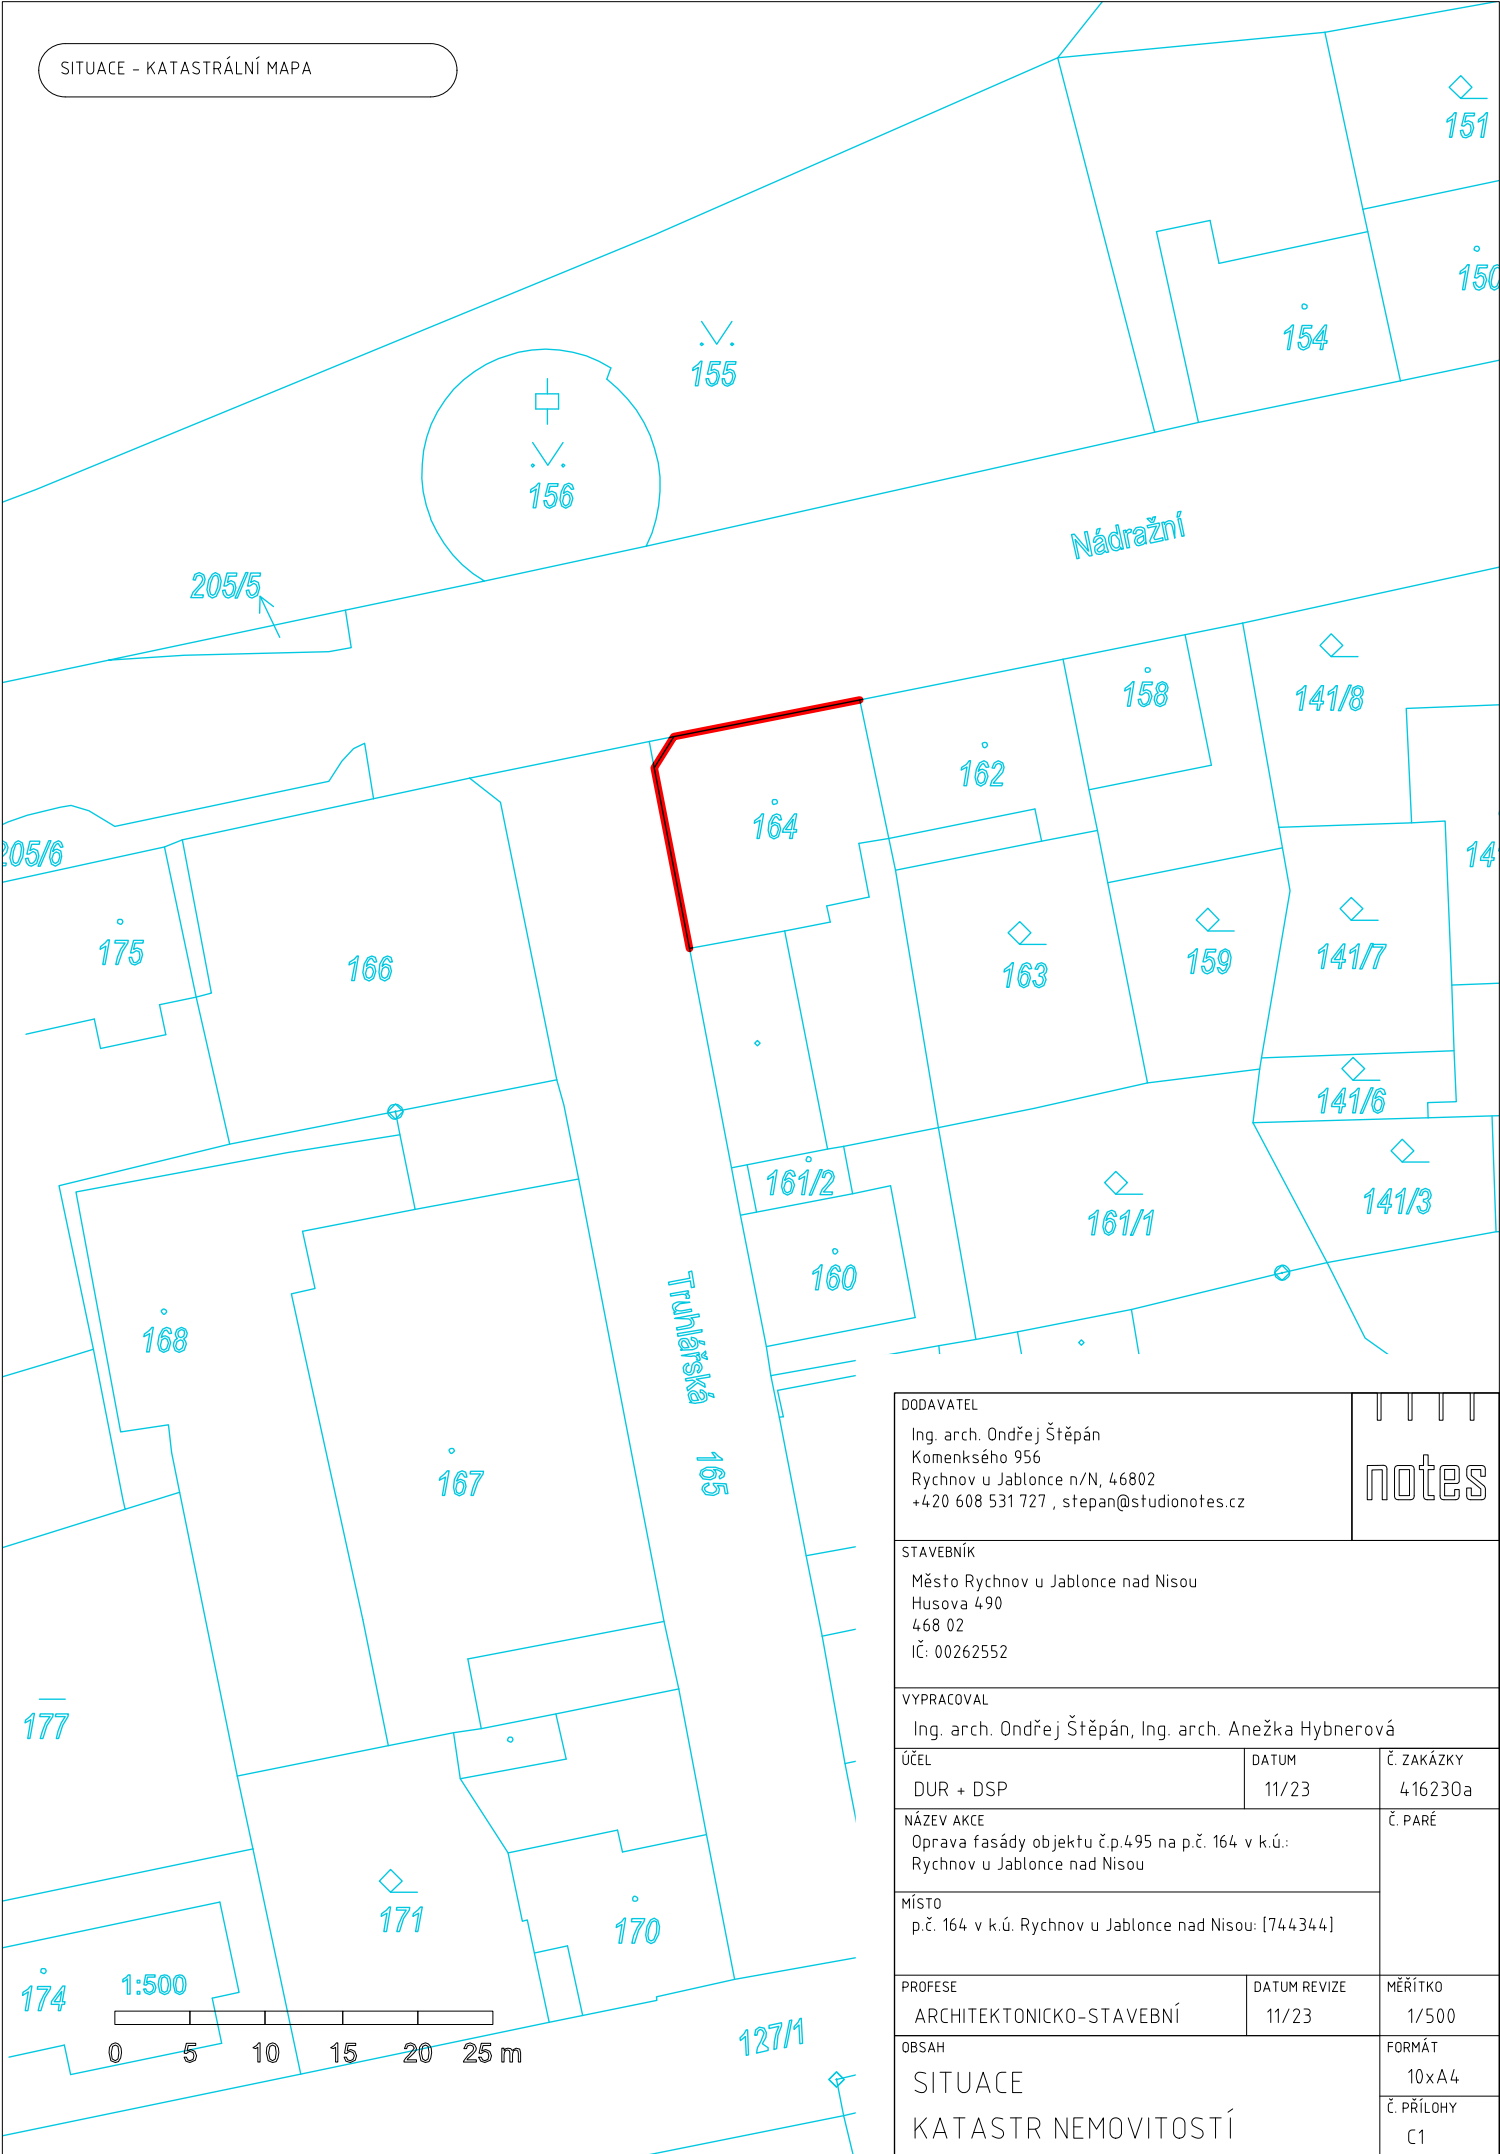

DODAVATEL Ing. arch. Ondřej Štěpán Komenského 956 Rychnov u Jablonce n/N, 46802 +420 608 531 727 , stepan@studionotes.cz		notes
STAVEBNÍK Město Rychnov u Jablonce nad Nisou Husova 490 468 02 IČ: 00262552		
VYPRACOVAL Ing. arch. Ondřej Štěpán, Ing. arch. Anežka Hybnerová		
ÚČEL DUR + DSP	DATUM 11/23	Č. ZAKÁZKY 416230a
NÁZEV AKCE Oprava fasády objektu č.p.495 na p.č. 164 v k.ú.: Rychnov u Jablonce nad Nisou		Č. PARÉ
MÍSTO p.č. 164 v k.ú. Rychnov u Jablonce nad Nisou: [744344]		
PROFESE ARCHITEKTONICKO-STAVEBNÍ	DATUM REVIZE 11/23	MĚŘÍTKO 1/500
OBSAH SITUACE KATASTR NEMOVITOSTÍ		FORMÁT 10xA4 Č. PŘÍLOHY C1