



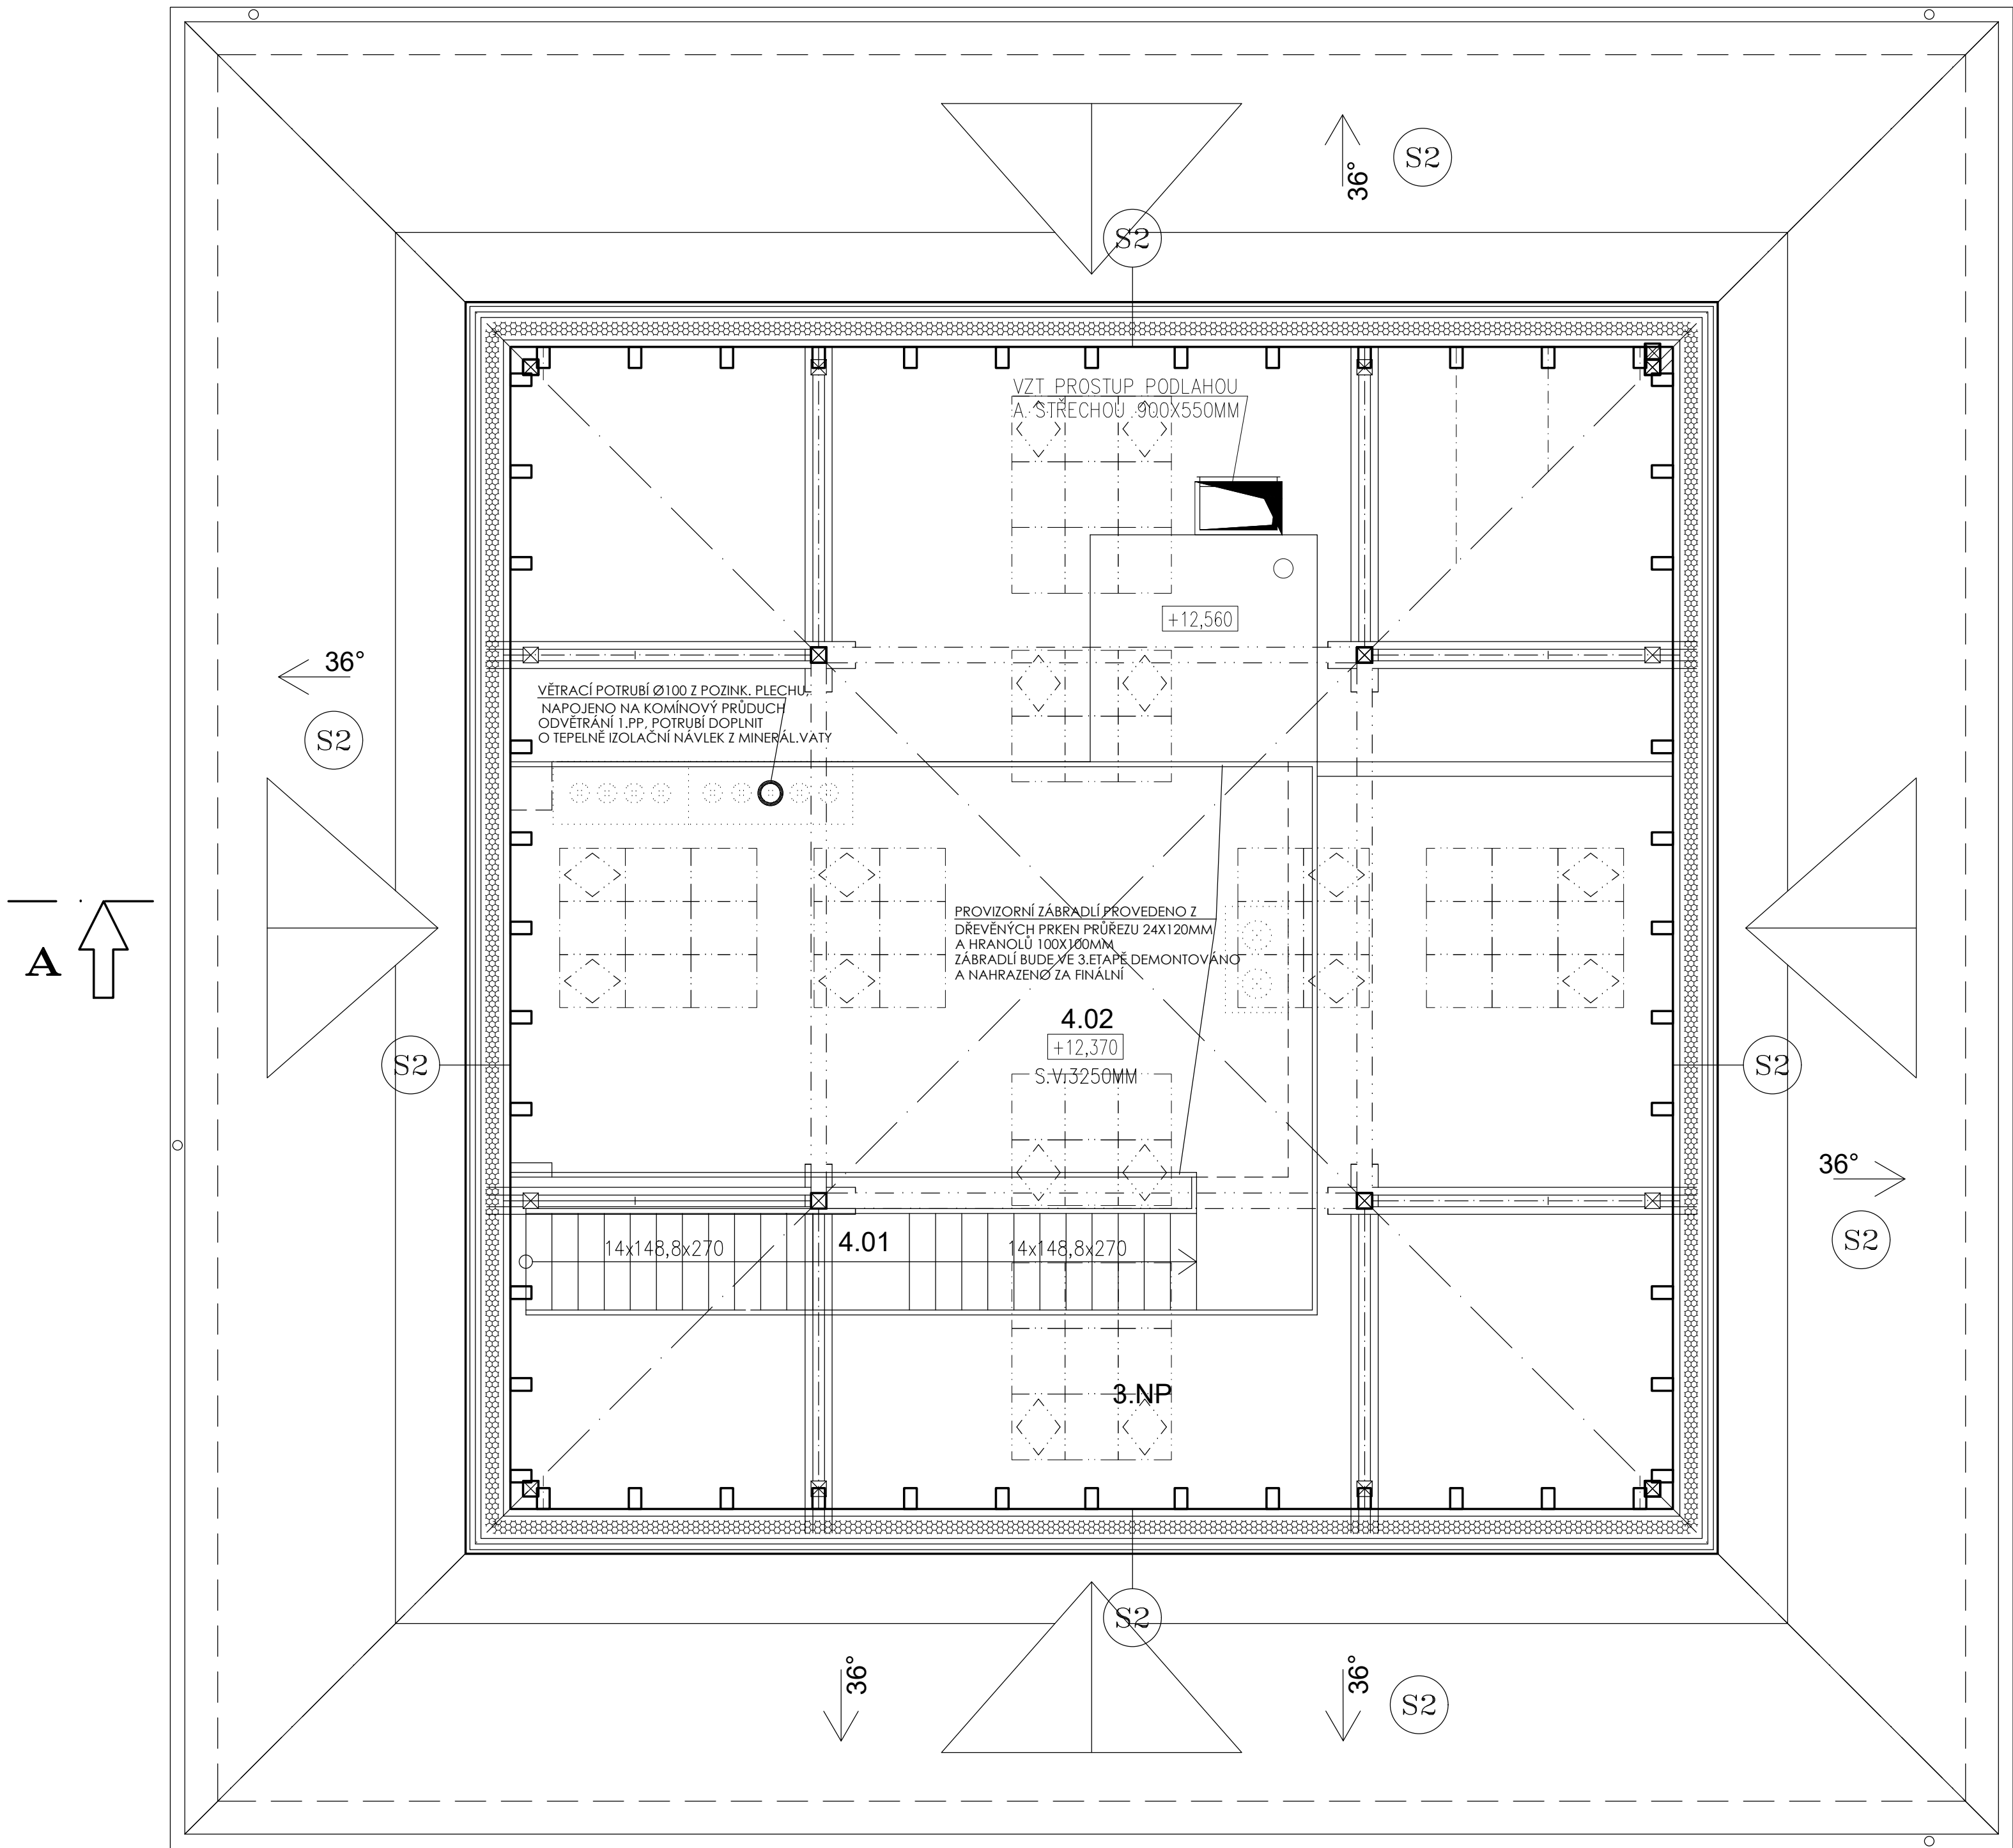

PROVEDENÍ PROVIZORNÍHO ZÁBRADLÍ

-KOTVENÍ UPŘESNIT PŘED MONTÁŽÍ DLE SKUTEČNOSTI NA MÍSTĚ

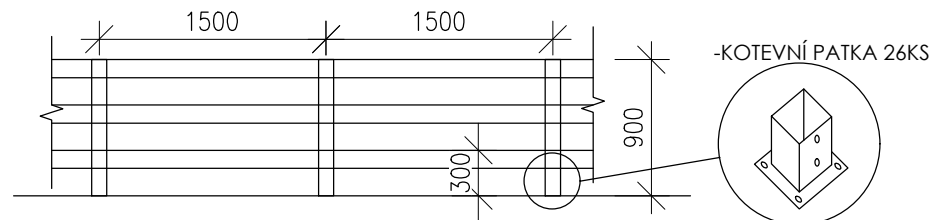

- CELKOVÁ DÉLKA ZÁBRADLÍ - CCA 37,0 M
- SLOUPKY - HRANOL 100X100MM
- VODOROVNÉ PRVKY - SMRKOVÁ PRKNA PRŮŘEZ 24X120MM

STÁVAJÍCÍ SKLADBY STŘECH

- S2 ŠIKMÁ STŘECHA – SKLON 36 A 44° – ZATEPLENÁ ČÁST
- SKLÁDANÁ STŘEŠNÍ KRYTINA, KERAMICKÁ TAŠKA, TYP BRNĚNSKÁ, BARVA ŘEŽNÁ
- LATĚ 60x40mm ROZTEČ UPŘESNIT DLE TYPU POUŽITÉ KRYTINY
- STÁVAJÍCÍ KONSTRUKCE KROVU, PRÍZNANÁ, KROKVE 100x150MM

NOVÉ SKLADBY STŘECH

- S2 ŠIKMÁ STŘECHA – SKLON 36 A 44° – ZATEPLENÁ ČÁST
- SKLÁDANÁ STŘEŠNÍ KRYTINA, KERAMICKÁ TAŠKA, TYP BRNĚNSKÁ, BARVA ŘEŽNÁ
- LATĚ 60x40mm ROZTEČ UPŘESNIT DLE TYPU POUŽITÉ KRYTINY
- KONTRALATĚ 60x40mm
- SAMOLEPÍCÍ PÁS Z SBS MODIFIKOVANÉHO ASFALTU SE SPALITELNOU PE FÓLIÍ NA HORNÍM POVRCHU
- DESKA Z TUHÉ PĚNY NA BÁŽI POLYISOKYANURÁTU (PIR), POLODRÁŽKA, SOUČINITEL TEPELNÉ VODIVOSTI LAMB. 0,022 W.m-1.K-1, TL.160mm
- SAMOLEPÍCÍ PÁS Z SBS MODIFIKOVANÉHO ASFALTU S HLINÍKOVOU VLOŽKOU A POLYPROPYLENOVOU STŘÍŽÍ NA HORNÍM POVRCHU
- PALUBKY/DESKY NA BÁŽI DŘEVA (na pero a drážku), TL.20MM
- STÁVAJÍCÍ KONSTRUKCE KROVU, PRÍZNANÁ, TRÁMY POGLEDOVĚ OŠETŘENY (KARTÁČOVANÉ, NAPUŠTĚNÉ PŘÍRODNÍMI OLEJI)

LEGENDA MÍSTNOSTÍ

OZN.	MÍSTNOST	PLOCHA	PODLAHA	OZN.	ÚPRAVA POVRCHU	POZNÁMKA
4.01	SCHODIŠTĚ	7,63	DŘEVO			
4.02	ATELIÉR	42,72	OŠB			

POZNÁMKA

- VÝŠKOVÉ KOTY JSOU VZTAŽENY K ±0,000
- TATO DOKUMENTACE SLOUŽÍ PRO VYDÁNÍ STAVEBNÍHO POVOLENÍ
- POZNÁMKY PLATÍ PRO VŠECHNY VÝKRESY
- POŽÁRNÍ ODOLNOST KONSTRUKCÍ A HOŘLAVOST MATERIÁLŮ MUSÍ BÝT V SOULADU S POŽADAVKEM
- POŽÁRNĚ BEZPEČNOSTNÍHO ŘEŠENÍ
- PROSTUPY INSTALACÍ PŘES POŽÁRNĚ DĚLÍCÍ KONSTRUKCE PROVÉST DLE POŽADAVKU PBŘ

DOKUMENTACE PRO REALIZACI STAVBY - 2.ETAPA

OBJEKT SO01 = ÚROVEŇ 1.NP = ±0,000 = 589,40 m.n.m B.p.V

PROJEKTANT ARTPROJEKT Jihlava spol.s r.o. Minoritské náměstí 11, 586 01 Jihlava		AUTORIZOVANÝ ARCHITEKT ING.ARCH.PETR HOLUB	
VEDOUČÍ PROJEKTANT TOMÁŠ DOHNAL		VYPRACOVAL TOMÁŠ DOHNAL	
INVESTOR Městys Stonařov, č. p. 232, 58833 Stonařov		AKCE STAVEBNÍ ÚPRAVY OBJEKTU ZÁKLADNÍ ŠKOLY VE STONAŘOVĚ - 2.ETAPA NA POZEMCÍCH P.Č.1033, 1032/1, K.Ú. STONAŘOV	
STUPEŇ PD REALIZACE STAVBY		ZAKÁZKOVÉ ČÍSLO 03-22-RP	
STAVEBNÍ OBJEKT SO01		PROFESÍ STAVEBNÍ ČÁST	DATUM 10/2024
MĚŘÍTKO 1:50		FORMÁT 8x4	ČÍSLO VÝKRESU PŮDORYS 4.NP
			ČÍSLO VÝKRESU 105