


PŮDORYS STŘECH

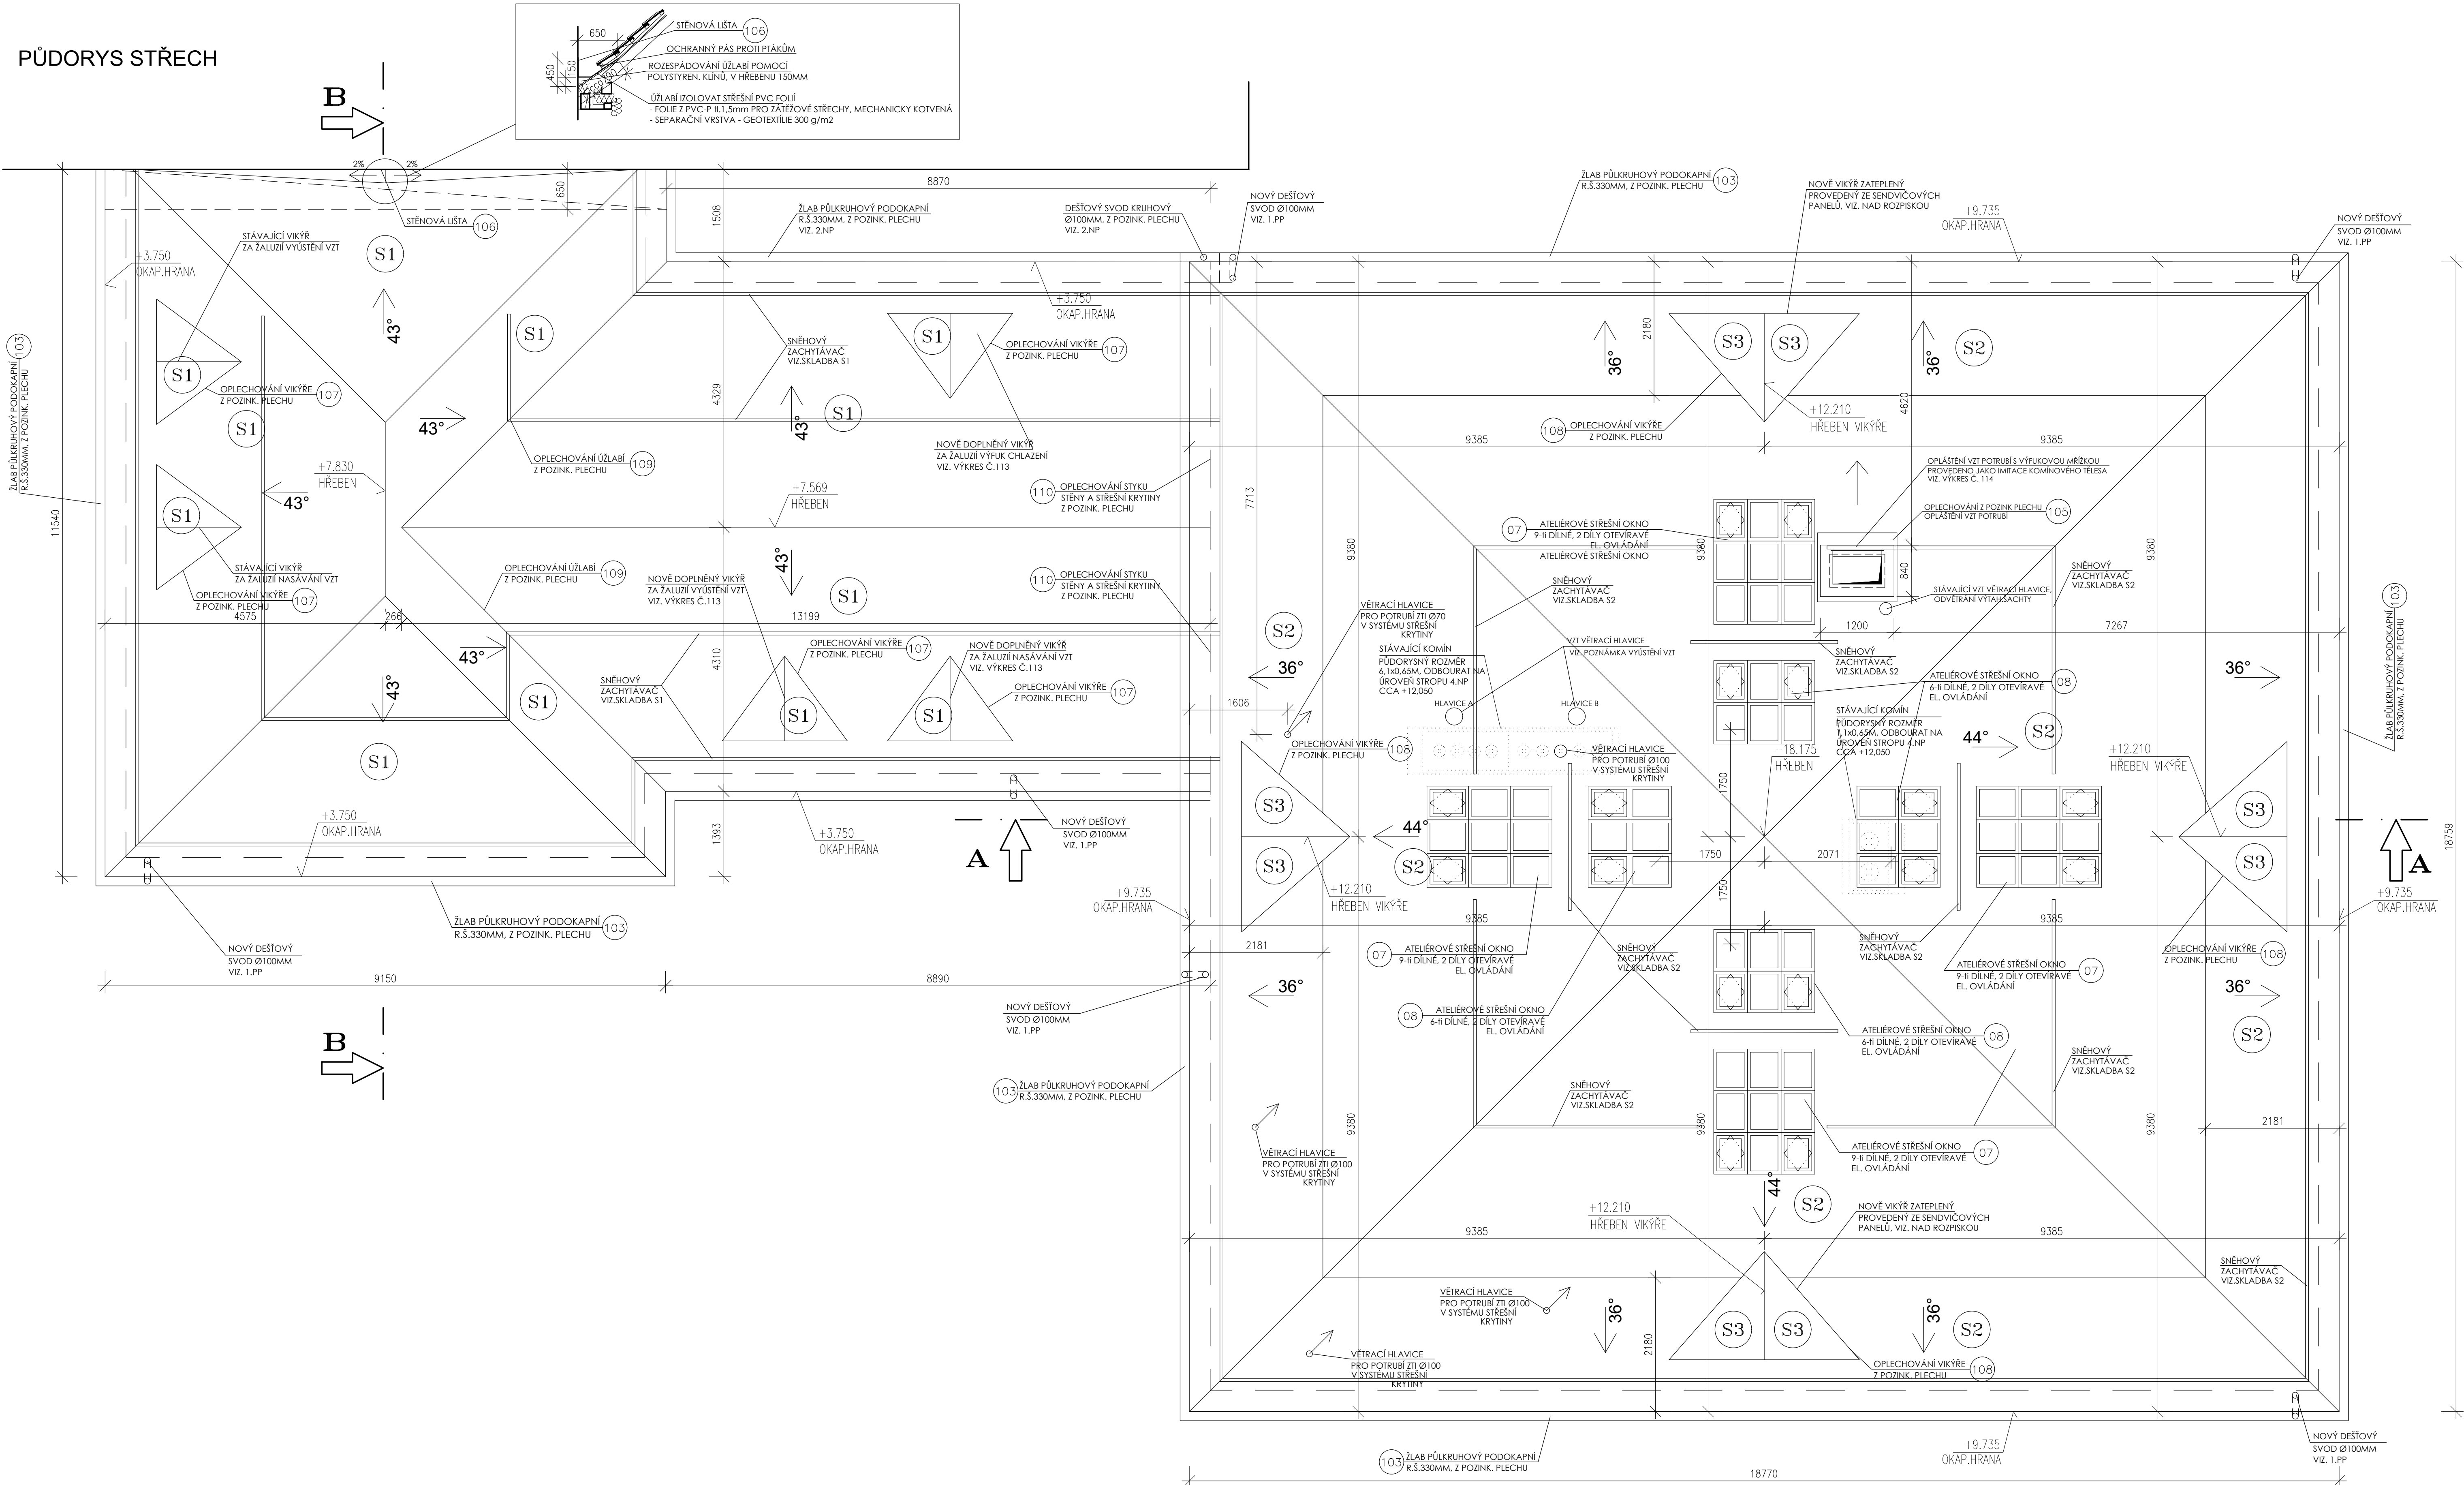

POZNÁMKA PROVOZ

- STAVBA BUDE ČÁSTEČNĚ NEBO ZCELA PROBÍHAT V OBDOBÍ PLNÉHO PROVOZU ŠKOLY. JE NUTNÉ RESPEKTOVAT POŽADAVKY ŠKOLY NA ZAJIŠTĚNÍ PLNÉHO A BEZPEČNÉHO PROVOZU. V KOORDINACI S INVESTOREM JE TŘEBA PŘIPRAVIT NÁVRH ORGANIZACE VÝSTAVBY, ČASOVÝ HARMONOGRAM A PROSTOROVÉ NÁROKY STAVENÍŠTĚ S OHLEDEM NA POHYB OSOB V AREÁLU.

POZNÁMKA NENAPOJENÉ PROSTUPY STŘECHOU


- POTRUBÍ PŘI PRŮCHODU STŘECHOU VYPLNIT MINERÁLNÍ TEPELNOU IZOLACÍ NA CELOU TLOUŠŤKU TEPELNÉ IZOLACE SKLADBY STŘECHY T.J. CCA 160MM IZOLACE BUDE ODSTRANĚNA V DALŠÍ ETAPĚ

POZNÁMKA VYÚSTĚNÍ VZT


- PRŮMĚR POTRUBÍ : Ø 280MM
- HLAVICE A : VÝFUKOVÁ HLAVICE, MATERIÁL: POZINKOVANÝ PLECH, VYBAVENO OCHRANOU MŘÍŽKOU PROTI PŘACITVU, PLOCHOU ÚPRAVOU PRAŠKOVOU BARVOU V ODSŮSTNU DLE BARVY KRYTINY
- HLAVICE B : NÁSÁVACÍ HLAVICE, MATERIÁL: POZINKOVANÝ PLECH, HLAVICE ZABRÁNĚJE VNÍKÁNÍ NEČISTOT, VODY A SNĚHU DO VZDUCHOVODU, PLOCHOU ÚPRAVOU PRAŠKOVOU BARVOU V ODSŮSTNU DLE BARVY KRYTINY
- PŘED OBJEDNÁNÍM ODSOULASIT HLAVICE S PROJEKTANTEM VZT (FA. ONDŘEJ - MEISSNER SPOL. S R.O.)

PREFABRIKOVANÝ VIKÝŘ ZATEPLENÝ

ČELNÍ POHLED

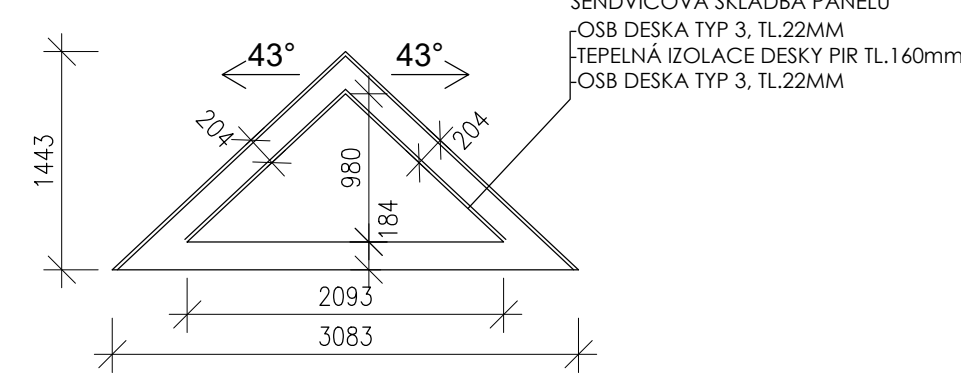

BOČNÍ POHLED

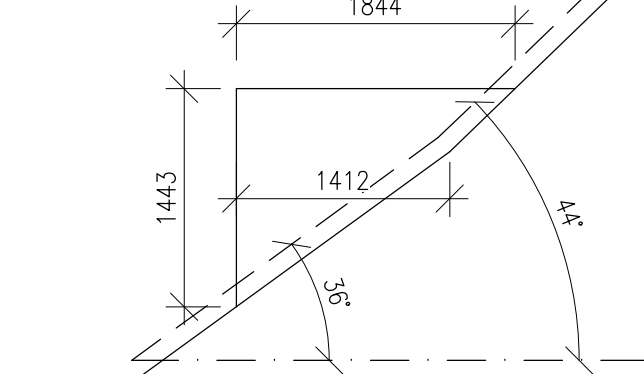

STÁVAJÍCÍ SKLADBY STŘECH

- (S1) ŠIKMÁ STŘECHA SKLON 43° - NEZATEPLENÁ ČÁST
- SKLADANÁ STŘEŠNÍ KRYTINA, KERAMICKÁ TAŠKA, TYP BRNĚNSKÁ, BARVA REŽNÁ
- LATĚ 60x40mm ROZTEČ UPŘESNIT DLE TYPU POUŽITÉ KRYTINY
- STÁVAJÍCÍ KONSTRUKCE KROVU, PRÍZNANÁ, KROKVE 100x150MM
- (S2) ŠIKMÁ STŘECHA - SKLON 36 A 44° - ZATEPLENÁ ČÁST
- SKLADANÁ STŘEŠNÍ KRYTINA, KERAMICKÁ TAŠKA, TYP BRNĚNSKÁ, BARVA REŽNÁ
- LATĚ 60x40mm ROZTEČ UPŘESNIT DLE TYPU POUŽITÉ KRYTINY
- STÁVAJÍCÍ KONSTRUKCE KROVU, PRÍZNANÁ, KROKVE 100x150MM

NOVÉ SKLADBY STŘECH

- (S1) ŠIKMÁ STŘECHA SKLON 43° - NEZATEPLENÁ ČÁST
- SNĚHOVÝ ZACHYTÁVAČ KRYTINY Z PZ PLECHU PRŮBĚŽNÝ DVOURUKOVÝ, PROVEDENÝ VE DVOU RADÁCH
- SKLADANÁ STŘEŠNÍ KRYTINA, KERAMICKÁ TAŠKA, TYP BRNĚNSKÁ, BARVA REŽNÁ
- LATĚ 60x40mm ROZTEČ UPŘESNIT DLE TYPU POUŽITÉ KRYTINY
- KONTRALATĚ 60x40mm
- DIFUZNĚ OTEVŘENÁ POJISTNÁ HYDROIZOLACE
- ZÁKLADY Z OSB DESK TYP 3, TL.20MM
- STÁVAJÍCÍ KONSTRUKCE KROVU, PRÍZNANÁ, TRÁMY OŠETŘENY PROTI DŘEVOKAZNÝM HOUBÁM A HMYZU
- (S2) ŠIKMÁ STŘECHA - SKLON 36 A 44° - ZATEPLENÁ ČÁST
- SNĚHOVÝ ZACHYTÁVAČ KRYTINY Z PZ PLECHU PRŮBĚŽNÝ DVOURUKOVÝ, PROVEDENÝ VE DVOU RADÁCH
- SKLADANÁ STŘEŠNÍ KRYTINA, KERAMICKÁ TAŠKA, TYP BRNĚNSKÁ, BARVA REŽNÁ
- LATĚ 60x40mm ROZTEČ UPŘESNIT DLE TYPU POUŽITÉ KRYTINY
- KONTRALATĚ 60x40mm
- SAMOLEPÍCÍ PÁS Z SBS MODIFIKOVANÉHO ASFALTU SE SPALTELNOU PE FÓLIÍ NA HORNÍM POVRCHU
- DESKA Z TUHÉ PĚNY NA BAZI POLYISOKYANURÁTU (PIR), POLIODRÁŽKA, SOUČINITEL TEPELNÉ VODIVOSTI LAMB. 0,022 W.m-1.K-1, TL.160mm
- SAMOLEPÍCÍ PÁS Z SBS MODIFIKOVANÉHO ASFALTU S HLNÍKOVOU VLOŽKOU A POLYPROPYLENOVOU STŘÍŽÍ NA HORNÍM POVRCHU
- PALUBKY/DESKY NA BAZI DŘEVA (na pero a drážku), TL.20MM
- STÁVAJÍCÍ KONSTRUKCE KROVU, PRÍZNANÁ, TRÁMY POHLEDOVĚ OŠETŘENY (KARTÁČOVANÉ, NAPŮSTĚNÉ PŘÍRODNÍMÍ OLEJÍ)
- (S3) ŠIKMÁ STŘECHA - SKLON 43° - ZATEPLENÁ ČÁST
- SKLADANÁ STŘEŠNÍ KRYTINA, KERAMICKÁ TAŠKA, TYP BRNĚNSKÁ, BARVA REŽNÁ
- LATĚ 60x40mm ROZTEČ UPŘESNIT DLE TYPU POUŽITÉ KRYTINY
- KONTRALATĚ 60x40mm
- SAMOLEPÍCÍ PÁS Z SBS MODIFIKOVANÉHO ASFALTU SE SPALTELNOU PE FÓLIÍ NA HORNÍM POVRCHU
- OSB DESKA TYP 3, TL.22MM
- TEPELNÁ IZOLACE DESKY PIR TL.160mm
- OSB DESKA TYP 3, TL.22MM

POZNÁMKA

- VÝŠKOVÉ KOTY JSOU VZTAŽENY K 10,000
- TATO DOKUMENTACE SLOUŽÍ PRO VYDÁNÍ STAVEBNÍHO POVOLENÍ
- POZNÁMKY PLATÍ PRO VŠECHNY VÝKRESY
- POŽÁRNÍ ODOLNOST KONSTRUKCÍ A HOŘLAVOST MATERIÁLŮ MUSÍ BÝT V SOULADU S POŽADAVKEM POŽÁRNĚ BEZPEČNOSTNÍHO ŘEŠENÍ
- PROSTUPY INSTALACÍ PŘES POŽÁRNĚ DĚLÍCÍ KONSTRUKCE PROVĚST DLE POŽADAVKŮ P8

DOKUMENTACE PRO REALIZACI STAVBY - 2.ETAPA

OBJEKT SO01 = ÚROVEŇ 1.NP = ±0,000 = 589,40 m.n.m B.p.V

PROJEKTANT ARTPROJEKT JELIAK, A. S. a. S. - Moravské náměstí 1, 586 01 Jihlava		AUTORIZOVANÝ ARCHITEKT ING. ARCH. PETR HOLUB VEDOUcí PROJEKTANT TOMÁŠ DOHNAL VYTRACOVAL TOMÁŠ DOHNAL	
INVESTOR Městys Stonařov, č. p. 232, 58833 Stonařov	AKCÍ STAVEBNÍ ÚPRAVY OBJEKTU ZÁKLADNÍ ŠKOLY VE STONAROVĚ - 2. ETAPA NA POZEMCÍCH P.Č. 1033, 1032/1, K.Ú. STONAROV	STUPĚŇ PD REALIZACE STAVBY	DATAZKOVÉ ČÍSLO 03-22-RP
STAVBNÍ OBJEKT SO01	PROJEKT STAVEBNÍ ČÁST	MĚŘÍTKO 1:50	FORMÁT 10x4
		NÁZEV VÝKRESU PŮDORYS STŘECHY	ČÍSLO VÝKRESU 106