



ŘEZ 1-1

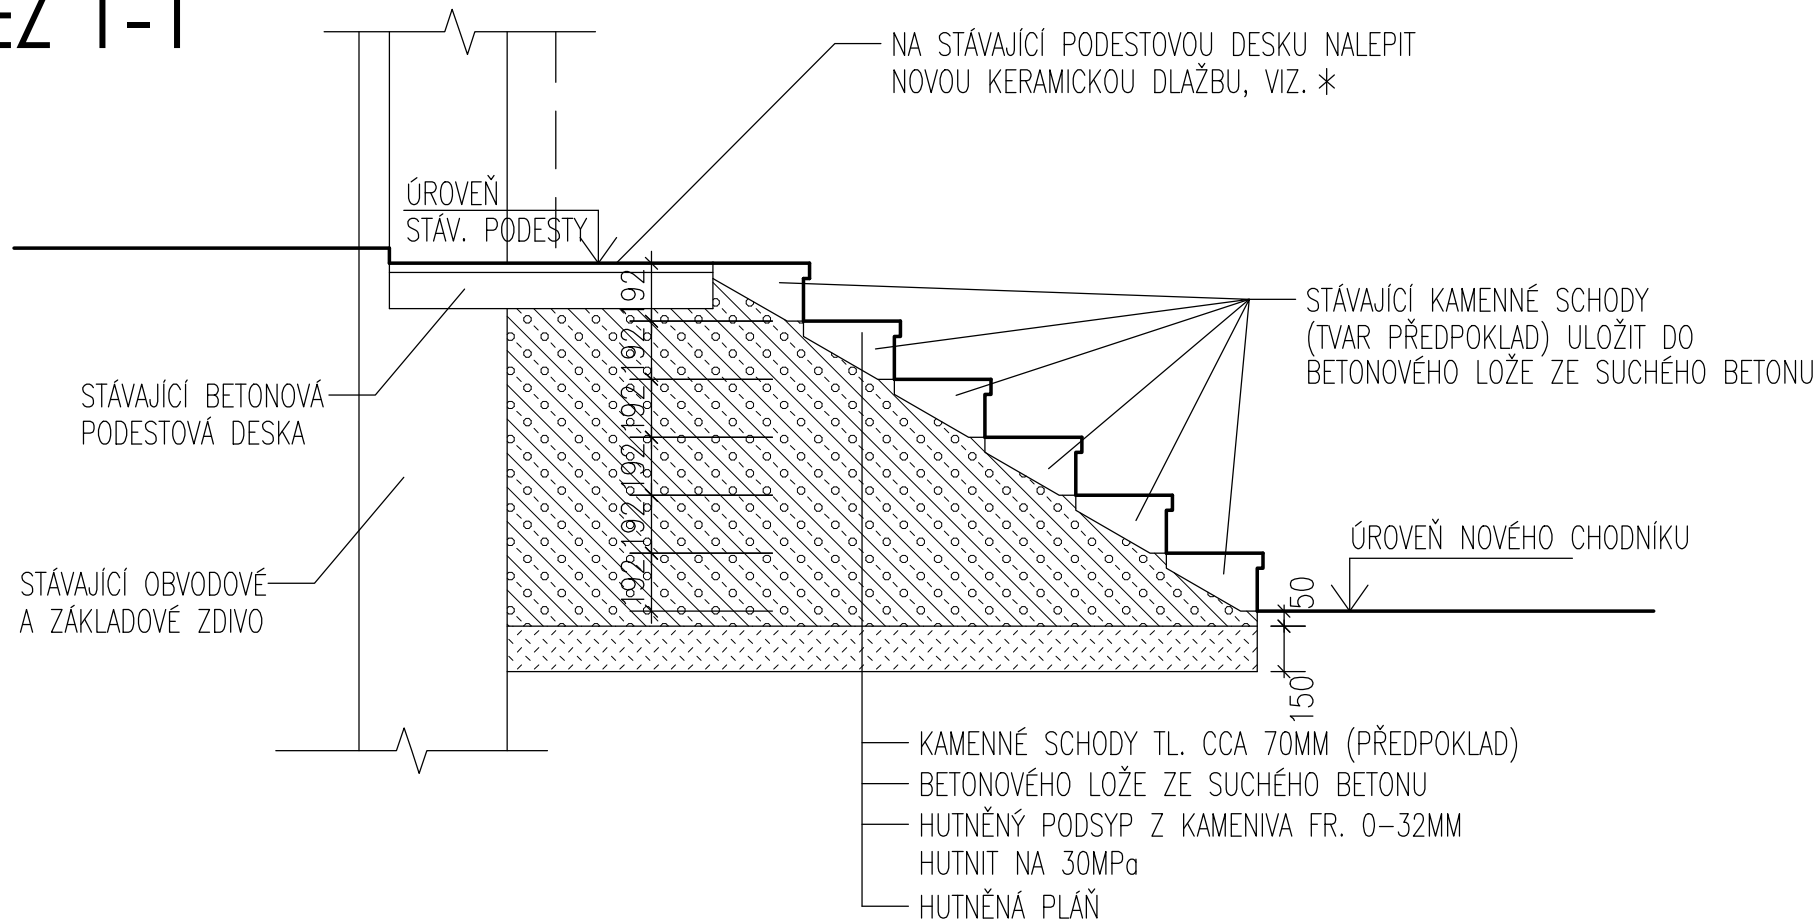

PŮDORYS

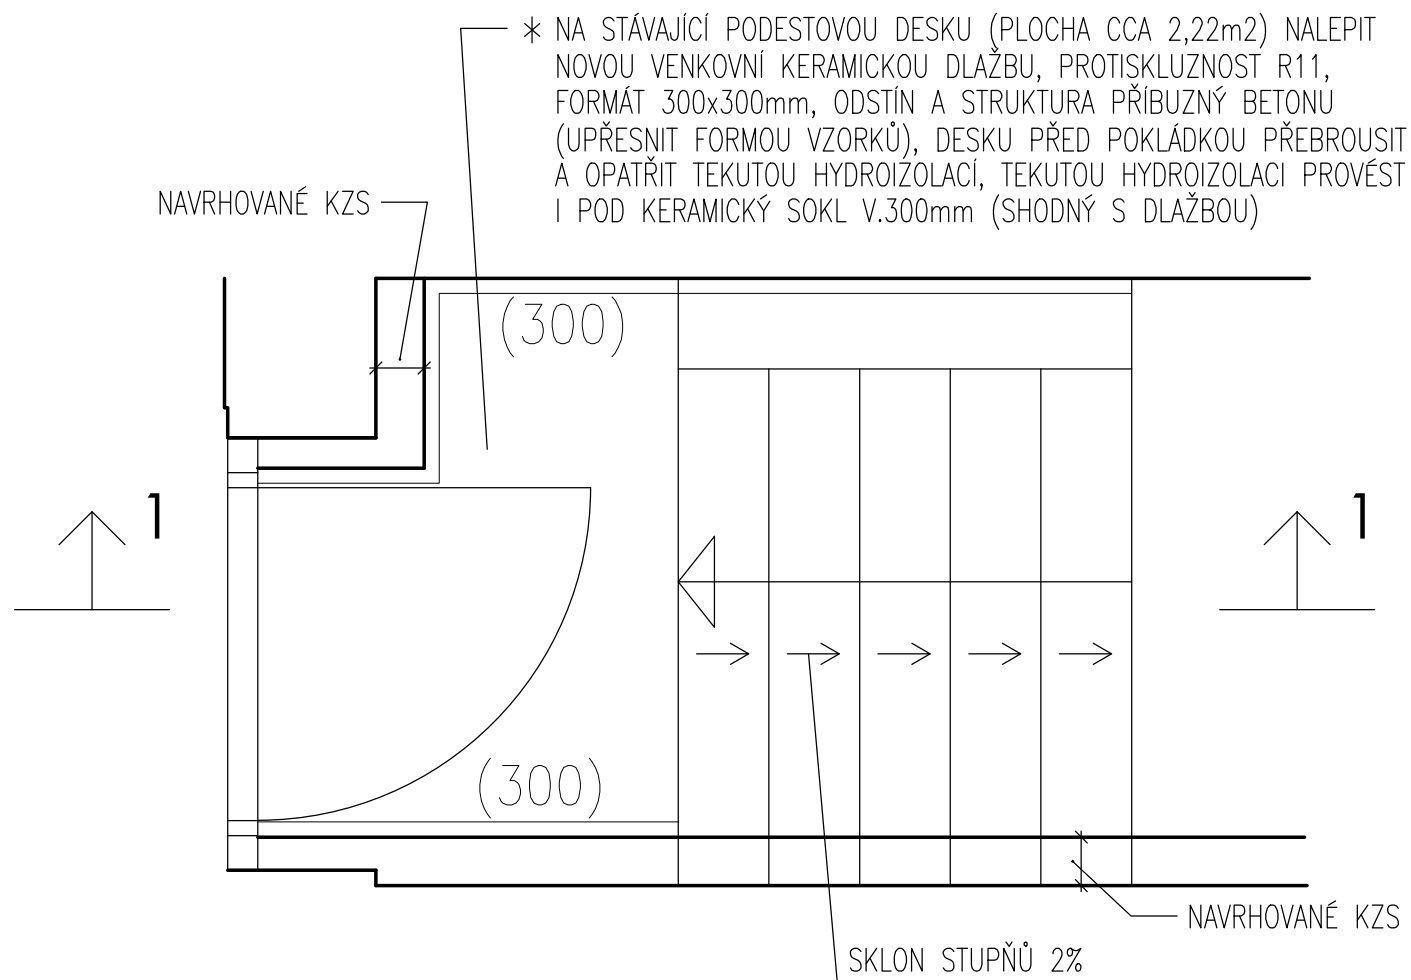

POZNÁNKA KAMENNÉ PRVKY

- STÁVAJÍCÍ KAMENNÉ SCHODY BUDOU OČIŠTĚNÝ,
PŘEBROUŠENY A OPAĚENY IMPREGNAČNÍM
NÁTĚREM PROTI OLEJŮM, VODĚ, SOLNÝM
VÝKVĚTŮM A JINÝM ZNEČIŠTĚNÍ KAMENE

DOKUMENTACE PRO VÝBĚR ZHOTOVITELE A REALIZACI STAVBY

PROJEKTANT  ARTPROJEKT JIHLAVA spol.s r.o. Minoritské náměstí 11, 586 01 Jihlava				AUTORIZOVANÝ ARCHITEKT ING.ARCH.PETR HOLUB			
				VEDOUCÍ PROJEKTANT TOMÁŠ DOHNAL			
				VYPRACOVAL TOMÁŠ DOHNAL			
INVESTOR Městys Stonařov, č. p. 232, 58833 Stonařov			AKCE STAVEBNÍ ÚPRAVY OBJEKTU ZÁKLADNÍ ŠKOLY VE STONAŘOVĚ - 2.ETAPA NA POZEMCÍCH P.Č.1033, 1032/1, K.Ú. STONAŘOV				
			STUPĚN PD REALIZACE STAVBY		ZAKÁZKOVÉ ČÍSLO 03-22-RP		DATUM 12/2024
STAVEBNÍ OBJEKT SO01	PROFESE STAVEBNÍ ČÁST		MĚŘÍTKO 1:25	FORMÁT 6xA4	NÁZEV VÝKRESU VENKOVNÍ KAMENNÉ SCHODIŠTĚ		ČÍSLO VÝKRESU 115