



VZOROVÉ ŘEZY NIŽŠÍM LEŠENÍM

VZOROVÝ ŘEZ LEŠENÍM V PLOŠE

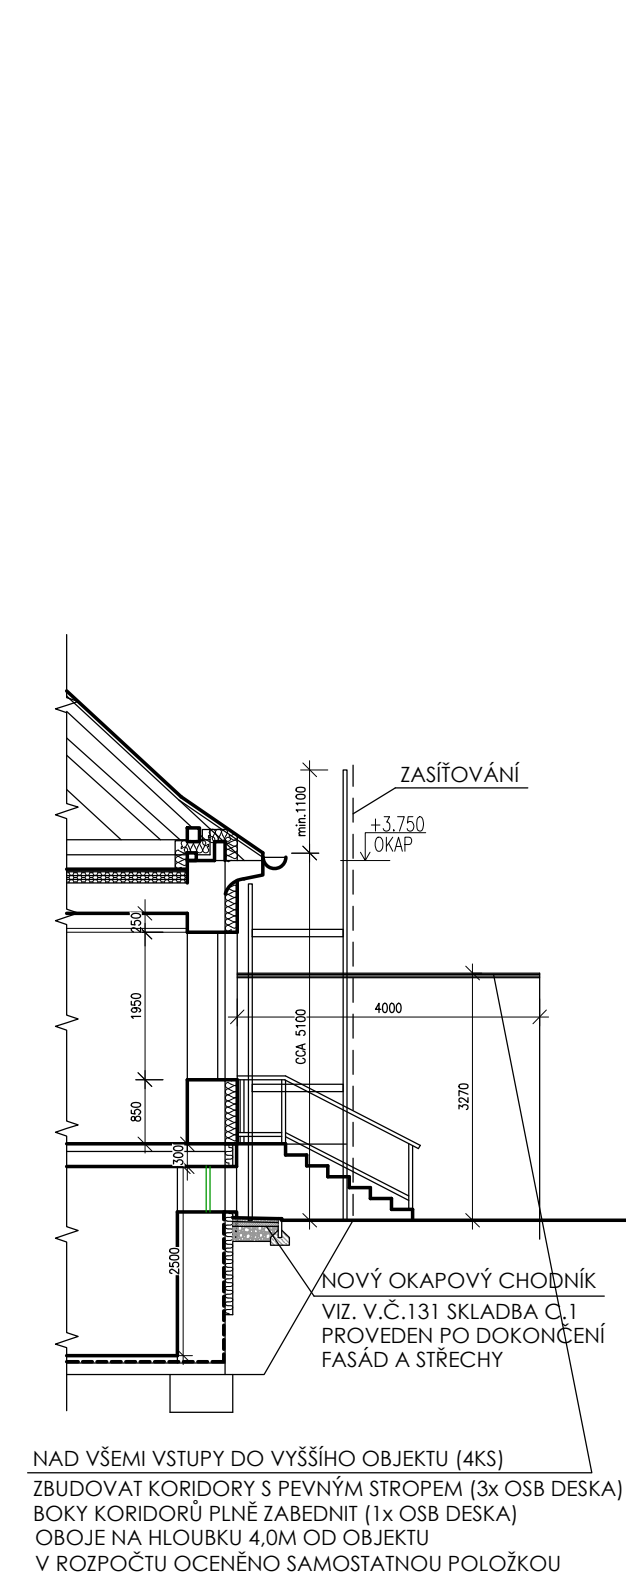


VZOROVÉ ŘEZY VYŠŠÍM LEŠENÍM

VZOROVÝ ŘEZ LEŠENÍM V PLOŠE KRYTÝ KORIDOR-VSTUPY

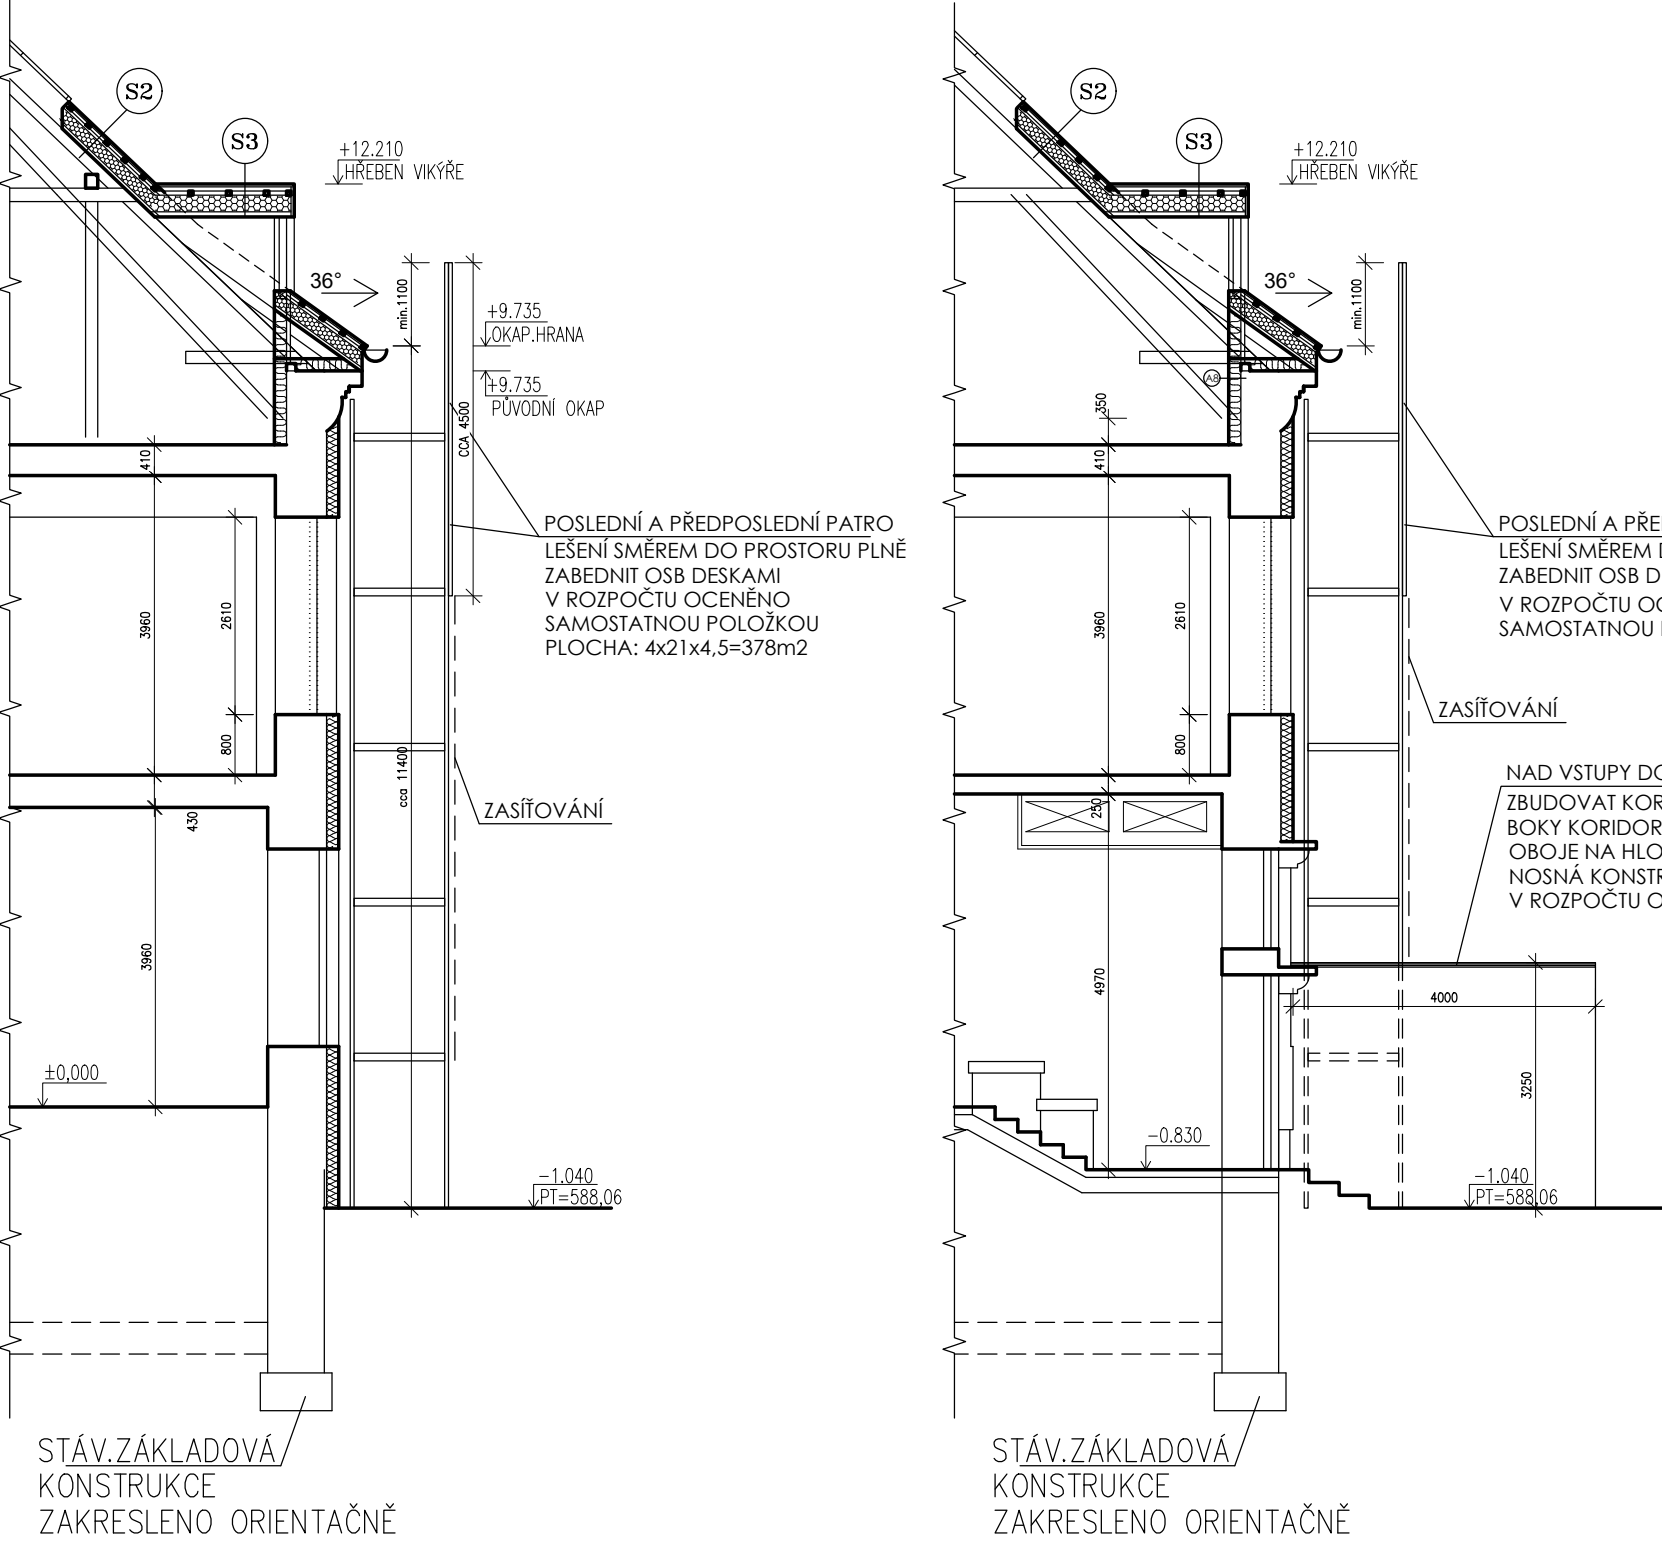

VZOROVÝ VÝŘEZ PŮDORYSU

KRYTÝ KORIDOR-VSTUPY

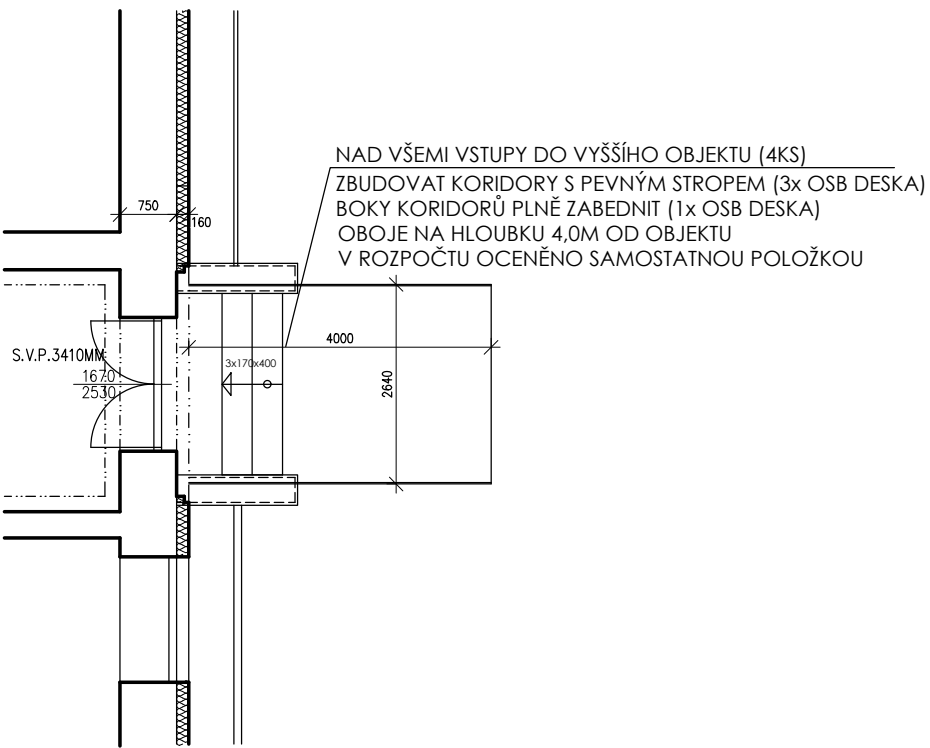

POZNÁMKA

- VÝŠKOVÉ KOTY JSOU VZTAŽENY K ±0.000
- TATO DOKUMENTACE SLOUŽÍ PRO VYDÁNÍ STAVEBNÍHO POVOLENÍ
- POZNÁMKY PLATÍ PRO VŠECHNY VÝKRESY
- POŽÁRNÍ ODOLNOST KONSTRUKCÍ A HOŘLAVOST MATERIÁLŮ MUSÍ BÝT V SOULADU S POŽADAVKEM POŽÁRNĚ BEZPEČNOSTNÍHO ŘEŠENÍ
- PROSTUPY INSTALACÍ PŘES POŽÁRNĚ DĚLÍCÍ KONSTRUKCE PROVÉST DLE POŽADAVKU PBŘ

DOKUMENTACE PRO REALIZACI STAVBY - 2.ETAPA

OBJEKT SO01 = ÚROVEŇ 1.NP = ±0.000 = 589,40 m.n.m B.p.V

PROJEKTANT ARTPROJEKT JHLAA spol.s r.o. Minoritské náměstí 11, 586 01 Jihlava		AUTORIZOVANÝ ARCHITEKT ING.ARCH.PETR HOLUB	
		VEDOUČÍ PROJEKTANT TOMÁŠ DOHNAL	
		VYPRACOVAL TOMÁŠ DOHNAL	
INVESTOR Městys Stonařov, č. p. 232, 58833 Stonařov		AKCE STAVEBNÍ ÚPRAVY OBJEKTU ZÁKLADNÍ ŠKOLY VE STONAŘOVĚ - 2.ETAPA NA POZEMCÍCH P.Č.1033, 1032/1, K.Ú. STONAŘOV	
		STUPEŇ PD REALIZACE STAVBY	ZAKÁZKOVÉ ČÍSLO 03-22-RP
		DATUM 10/2024	
STAVEBNÍ OBJEKT SO01	PROFESE STAVEBNÍ ČÁST	MĚŘÍTKO 1:100	FORMÁT 3xA4
		NÁZEV VÝKRESU SCHÉMA ZVLÁŠTNÍCH OPATŘENÍ NA LEŠENÍ	ČÍSLO VÝKRESU 116