


BOURÁNÍ KOTELNY E1

MĚŘÍTKO 1:500

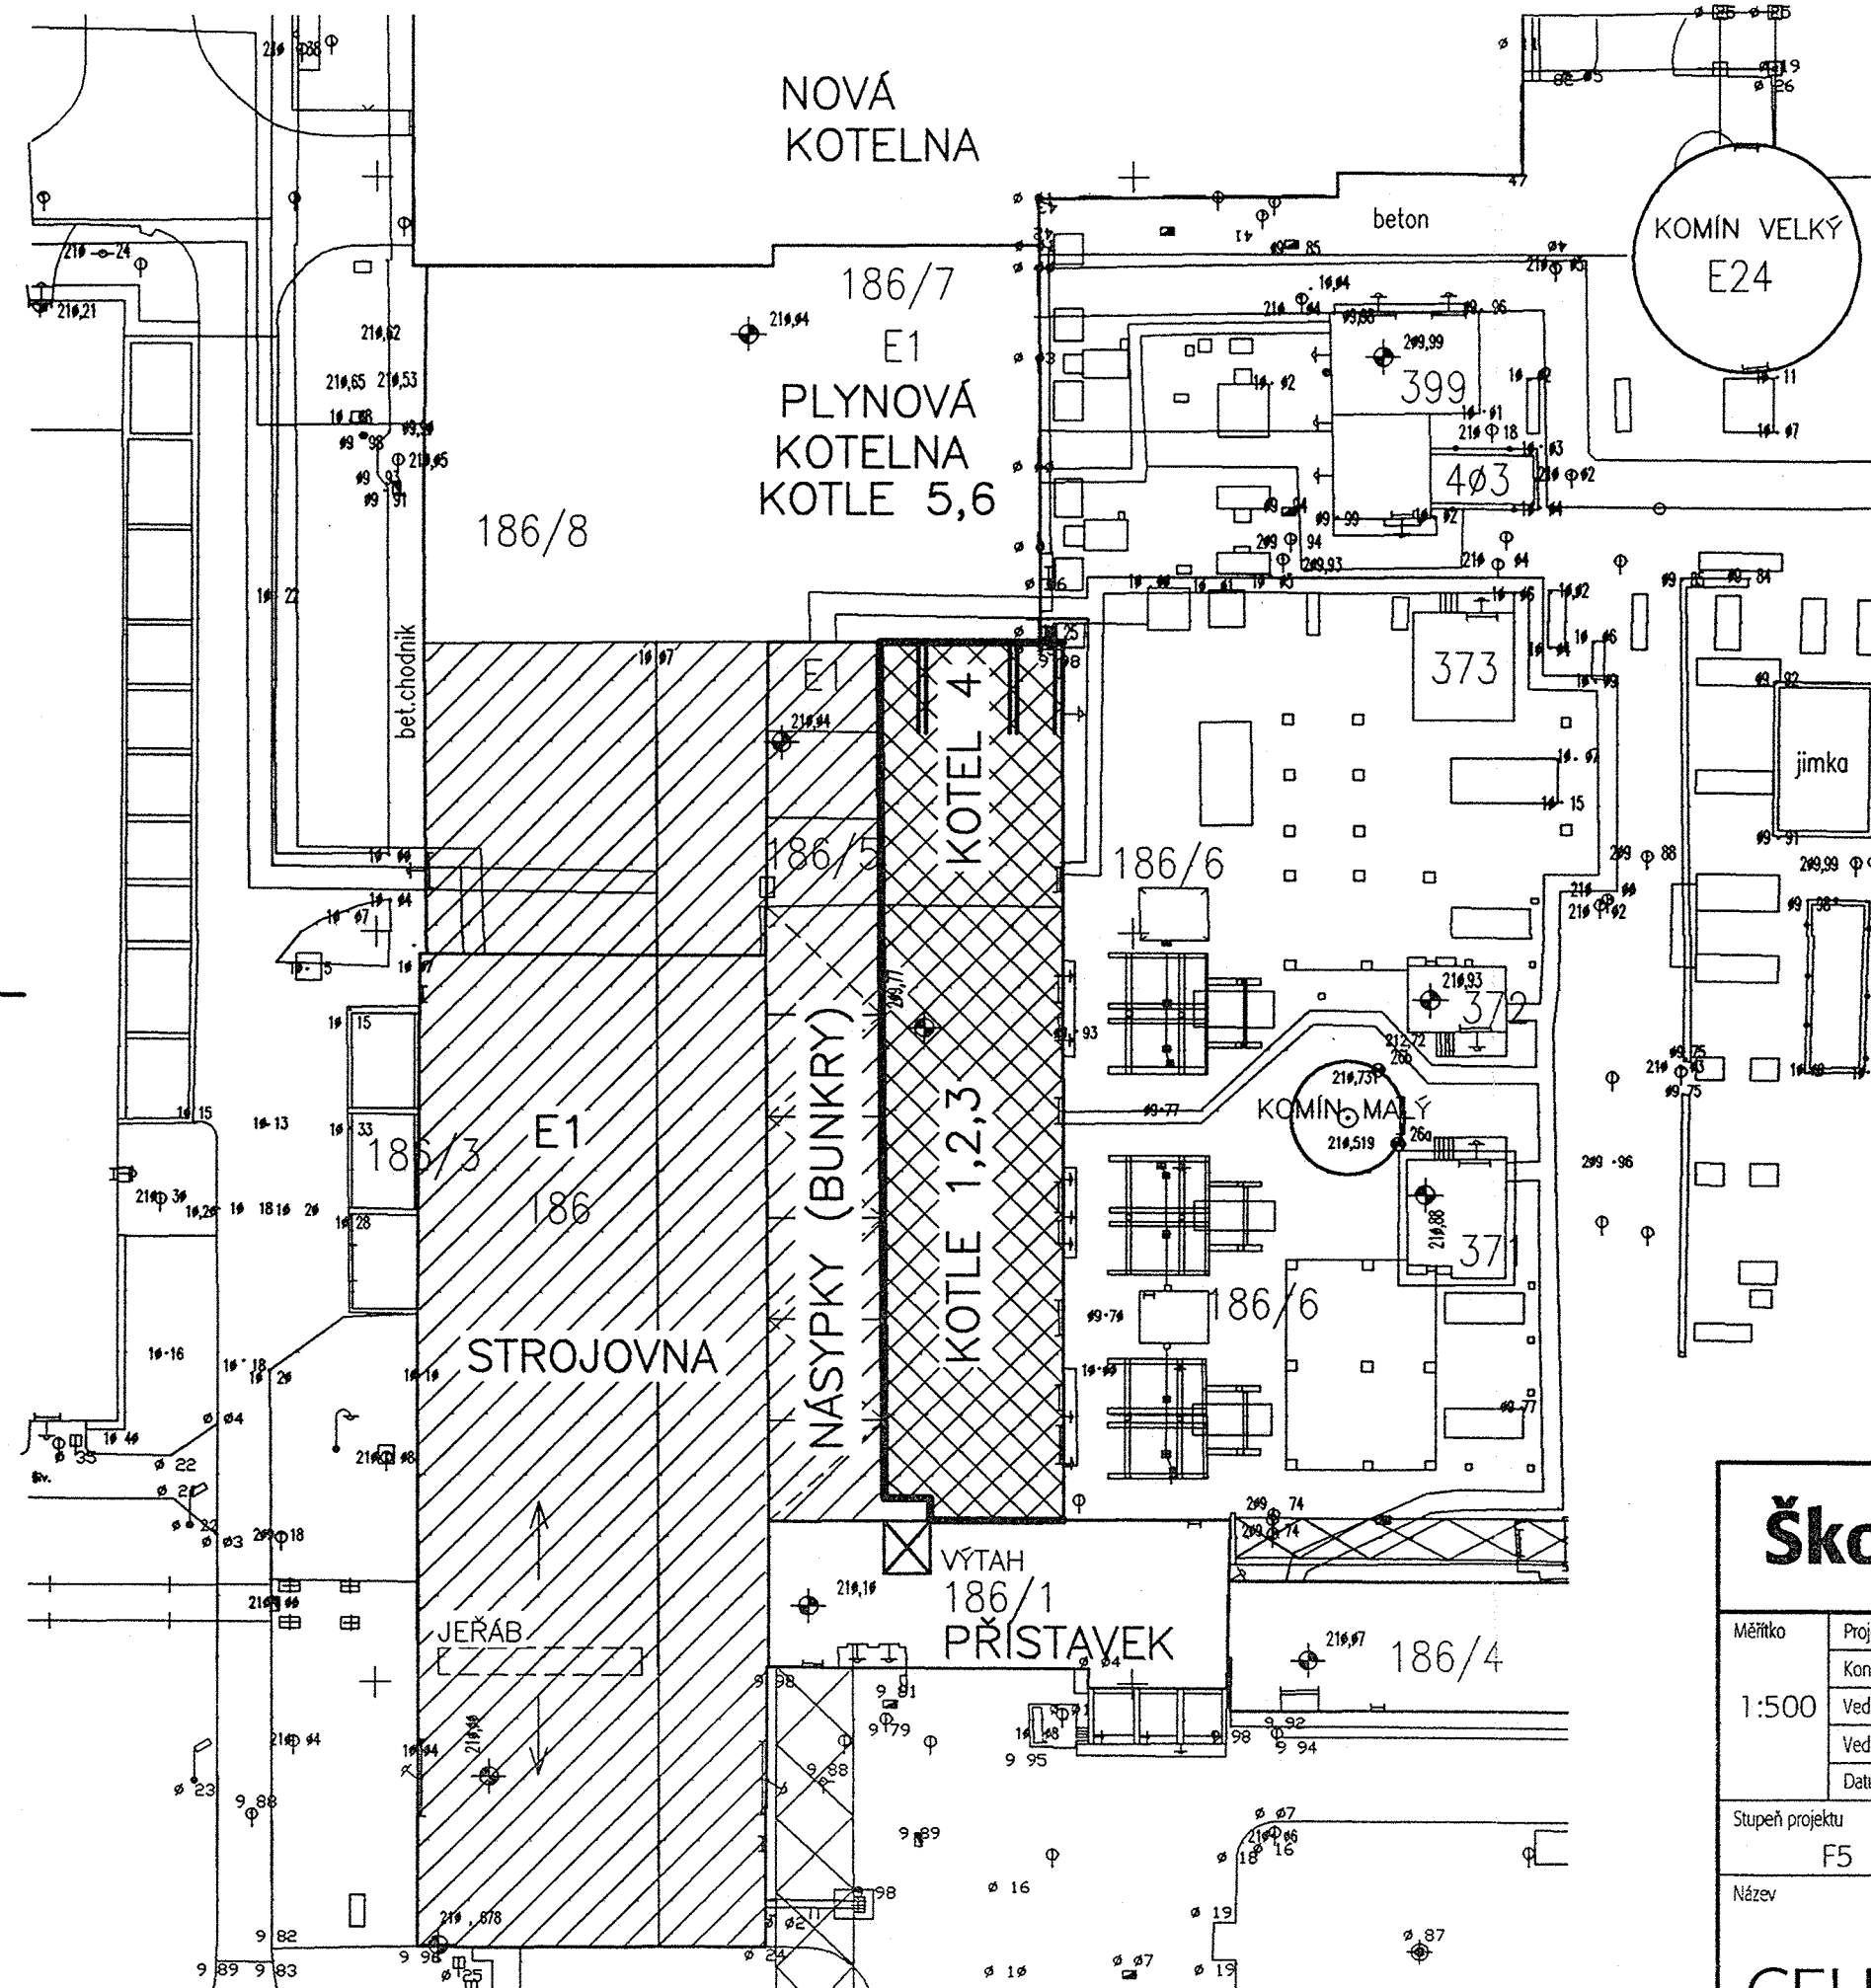

- STÁVAJÍCÍ OBJEKTY
- BOURÁNÍ STAVBY A DEMONTÁŽ TECHNOLOGIE
- ZACHOVÁNÍ STÁVAJÍCÍCH OBJEKTŮ A DEMONTÁŽ TECHNOLOGIE
- NOVÝ PLÁŠŤ REALIZOVAT PO BOURÁNÍ
- STATICKÉ POSÍLENÍ ŠTÍTU



ŠkodaAuto



Měřítko 1:500	Projektoval	ING. J. REJF		VFV/8 Stavebně energetické projekty							
	Kontroloval	ING. J. REJF		AutoCAD 2000							
	Ved. projektant	ING. V. TAJČ		Změna		Datum		Podpis		Index	
	Ved. oddělení	ING. L. VASICKÝ									
	Datum vydání	5.9.2001									
Stupeň projektu F5		Čís. akce E-4655	Heslo akce	Starý výkr.		Nový výkr.					
				Výkres sestavení							
Název E1-TEPLÁRNA ZAJIŠTĚNÍ OBJEKTŮ CELKOVÁ SITUACE				P-53-07837							
				Počet listů			List				