


| Legenda místností 3.NP - návrh |             |                      |             |           |           |                          |
|--------------------------------|-------------|----------------------|-------------|-----------|-----------|--------------------------|
|                                | Ozn. místn. | Účel místnosti       | Plocha (m²) | Výška (m) | Podlaha   | Poznámka                 |
| byt č.7                        | 3.01        | Schodiště + chodba   | 12,50       | 2,42      | bez úprav |                          |
|                                | 3.02        | Předsíň              | 5,80        | 2,42      | PVC       |                          |
|                                | 3.03        | Pokoj s kuch. koutem | 20,11       | 2,42      | PVC       |                          |
|                                | 3.04        | Ložnice              | 12,10       | 2,42      | PVC       |                          |
|                                | 3.05        | WC                   | 3,90        | 0-2,42    | PVC       | keramický obklad, v=1,6m |
|                                | 3.06        | Komora, pračka       | 7,96        | 0-2,42    | PVC       |                          |
|                                | 3.07        | Sprcha               | 2,52        | 2,42      | PVC       | keramický obklad, v=2,4m |
|                                | 3.08        | Schodiště do půdy    | 5,00        | 2,66      | bez úprav |                          |
|                                | 3.09        | Kóje                 | 12,82       | 0-2,42    | bez úprav |                          |

| Legenda materiálů - návrh |                                                                             |
|---------------------------|-----------------------------------------------------------------------------|
|                           | Stávající zdivo, konstrukce                                                 |
|                           | Navrhované příčky / předstěny, s vloženou minerální izolací                 |
|                           | Dozdvíky - z cihel plných (alt. porobetonových tvárnic), tloušťka dle zdiva |
|                           | Sádkartonová předstěna tl. 150mm, 200mm - bez izolace                       |

| Poznámky   |  |
|---|--|
| <ul style="list-style-type: none"><li>V předsíni (m.č. 3.02) bude osazen optický požární hlásič</li><li>mezi místnostmi č. 3.05 a 3.06 budou osazeny mřížky pro přívod tepla</li><li>v koupelně (m.č. 3.07) bude osazen ventilátor napojený do stávajícího komínového průduchu</li><li>VEŠKERÉ ODCHYLKY od PROJEKTOVÉ DOKUMENTACE musí být oznámeny</li><li>VEŠKERÉ VÝROBNÍ ROZMĚRY budou měřeny po odkrytí konstrukcí přímo na stavbě</li><li>POZICE NOVÝCH PROSTUPŮ budou upřesněny po rozkrytí kosntrukcí</li></ul> |  |

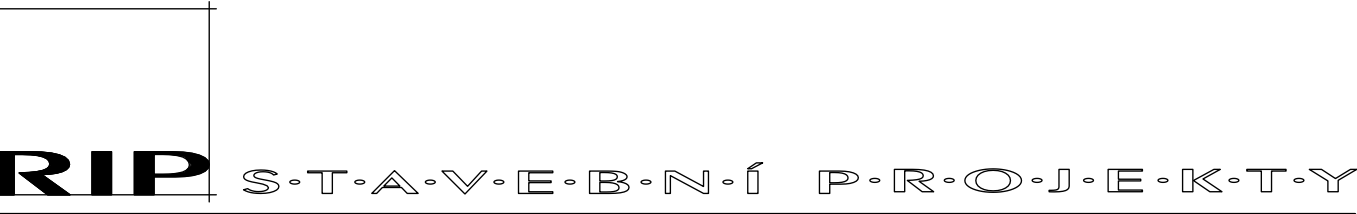

|                                                                        |                                                                            |
|------------------------------------------------------------------------|----------------------------------------------------------------------------|
| DŮM s PEČOVATELSKOU SLUŽBOU Voskovcova č.p. 314                        |                                                                            |
| STAVEBNÍ ÚPRAVY STÁVAJÍCÍHO BYTU č.7 p.p.č. 1121, k.ú. Stráž nad Nisou |                                                                            |
| INVESTOR :                                                             | Obec Stráž nad Nisou, Schwarzova 262, 46303 Stráž nad Nisou, IČO: 00671916 |
| PROJEKTANT :                                                           | RIP stavební projekty, Františkovská 31, Liberec 3, 460 01                 |
| ZODPOV. PROJEKTANT:                                                    | ing. Richard Dlouhý                                                        |
| VYPRACOVAL :                                                           | L. Zvářová, ing. Petr Trávníček                                            |
| STUPEŇ DOKUMENTACE:                                                    | DOKUMENTACE STAVEBNÍCH ÚPRAV pro výběr dodavatele                          |
| STAVEBNÍ ÚŘAD:                                                         | Liberec                                                                    |
| NÁZEV VÝKRESU: PŮDORYS PODKROVÍ - NÁVRH                                | Č. v. : 3                                                                  |
| DATUM: 11/2023                                                         | MĚŘÍTKO: 1:50                                                              |