


SKLADBY KONSTRUKCÍ - NAVRHOVANÉ	
C	Strop do půdy - cca 42 m²
<ul style="list-style-type: none"><li>nášlapná vrstva - prkna (zpětná montáž)</li><li>dřevotřískové desky DTD P+D, tl. 2x 18mm</li><li>izolace z minerálních desek (mezi trámy) <math>\lambda= 0,030</math> m/K - tl. 160 mm - tl. 150 mm</li><li>prkenný záklop - stávající</li><li>rákosová omítka - stávající</li></ul>	

Legenda materiálů - návrh	
	Stávající zdivo, konstrukce
	Rozsah zateplení podlahy půdy - cca 42 m2

POZNÁMKY	
<ul style="list-style-type: none"><li>POŽÁRNÍ Odstup veškerých instalací od dřevěných konstrukcí krovu min. 50mm !!!</li><li>VEŠKERÉ ODCHYLKY od PROJEKTOVÉ DOKUMENTACE musí být oznámeny</li><li>VEŠKERÉ VÝROBNÍ ROZMĚRY budou měřeny po odkrytí konstrukcí přímo na stavbě</li><li>POZICE NOVÝCH PROSTUPŮ budou upřesněny po rozkrytí kostrukcí.</li></ul>	

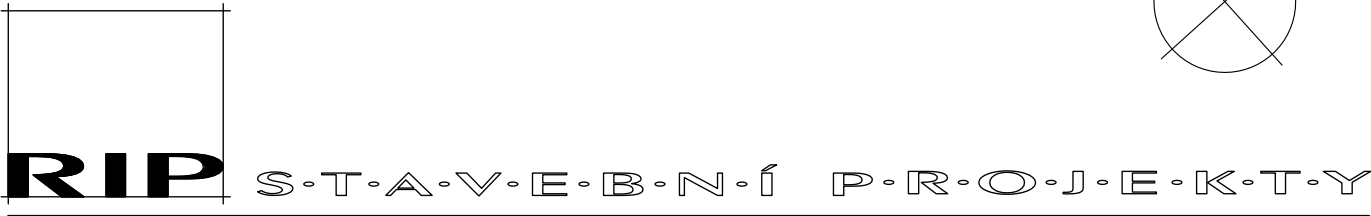

DŮM s PEČOVATELSKOU SLUŽBOU Voskovcova č.p. 314	
STAVEBNÍ ÚPRAVY STÁVAJÍCÍHO BYTU č.7	
p.p.č. 1121, k.ú. Stráž nad Nisou	
INVESTOR :	Obec Stráž nad Nisou, Schwarzova 262, 46303 Stráž nad Nisou, IČO: 00671916
PROJEKTANT :	RIP stavební projekty, Františkovská 31, Liberec 3, 460 01
ZODPOV. PROJEKTANT:	ing. Richard Dlouhý
VYPRACOVAL :	L. Zvárová, ing. Petr Trávníček
STUPEŇ DOKUMENTACE:	DOKUMENTACE STAVEBNÍCH ÚPRAV pro výběr dodavatele
STAVEBNÍ ÚŘAD:	Liberec
NÁZEV VÝKRESU: PŮDORYS - PŮDA - NÁVRH	Č. v. : 4
DATUM: 11/2023	MĚŘÍTKO: 1:50