


Legenda místností 2.NP

Ozn. místn.	Účel místnosti	Plocha (m²)	
2.01	Schodiště	7,70	
2.02	Chodba	17,70	
2.03	WC společné	1,30	
2.04	Koupelna společná	3,25	
2.05	Komora	1,15	
2.06	Pokoj s kuch. koutem	17,75	byt č.4
2.07	Kuchyň	15,75	byt č.5
2.08	Pokoj	18,00	byt č.5
2.09	Pokoj s kuch. koutem	15,70	byt č.6

Poznámky

- v místě vedení nové kanalizační stoupačky bude provedeno rozkrytí stávající stropní konstrukce a po dokončení bude kan. stoupačka oplášťena SDK předstěnou
- VEŠKERÉ ODCHYLKY od PROJEKTOVÉ DOKUMENTACE musí být oznámeny
- VEŠKERÉ VÝROBNÍ ROZMĚRY budou měřeny po odkrytí konstrukcí přímo na stavbě
- POZICE NOVÝCH PROSTUPŮ budou upřesněny po rozkrytí kosntrukcí

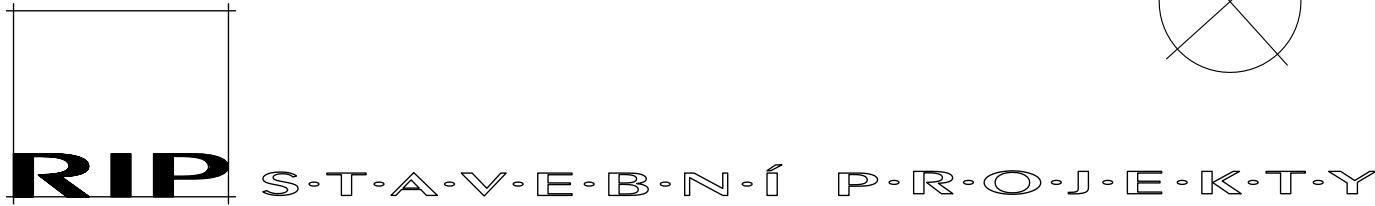

DŮM s PEČOVATELSKOU SLUŽBOU Voskovcova č.p. 314

STAVEBNÍ ÚPRAVY STÁVAJÍCÍHO BYTU č.7 p.p.č. 1121, k.ú. Stráž nad Nisou

INVESTOR : Obec Stráž nad Nisou, Schwarzova 262, 46303 Stráž nad Nisou, IČO: 00671916

PROJEKTANT : RIP stavební projekty, Františkovská 31, Liberec 3, 460 01

ZODPOV. PROJEKTANT: ing. Richard Dlouhý

VYPRACOVAL : L. Zvárová, ing. Petr Trávníček

STUPEŇ DOKUMENTACE: DOKUMENTACE STAVEBNÍCH ÚPRAV pro výběr dodavatele

STAVEBNÍ ÚŘAD: Liberec

NÁZEV VÝKRESU: PŮDORYS - 2.NP - STAVEBNÍ ÚPRAVY Č. v. : 6

DATUM: 11/2023 MĚŘÍTKO: 1:50