


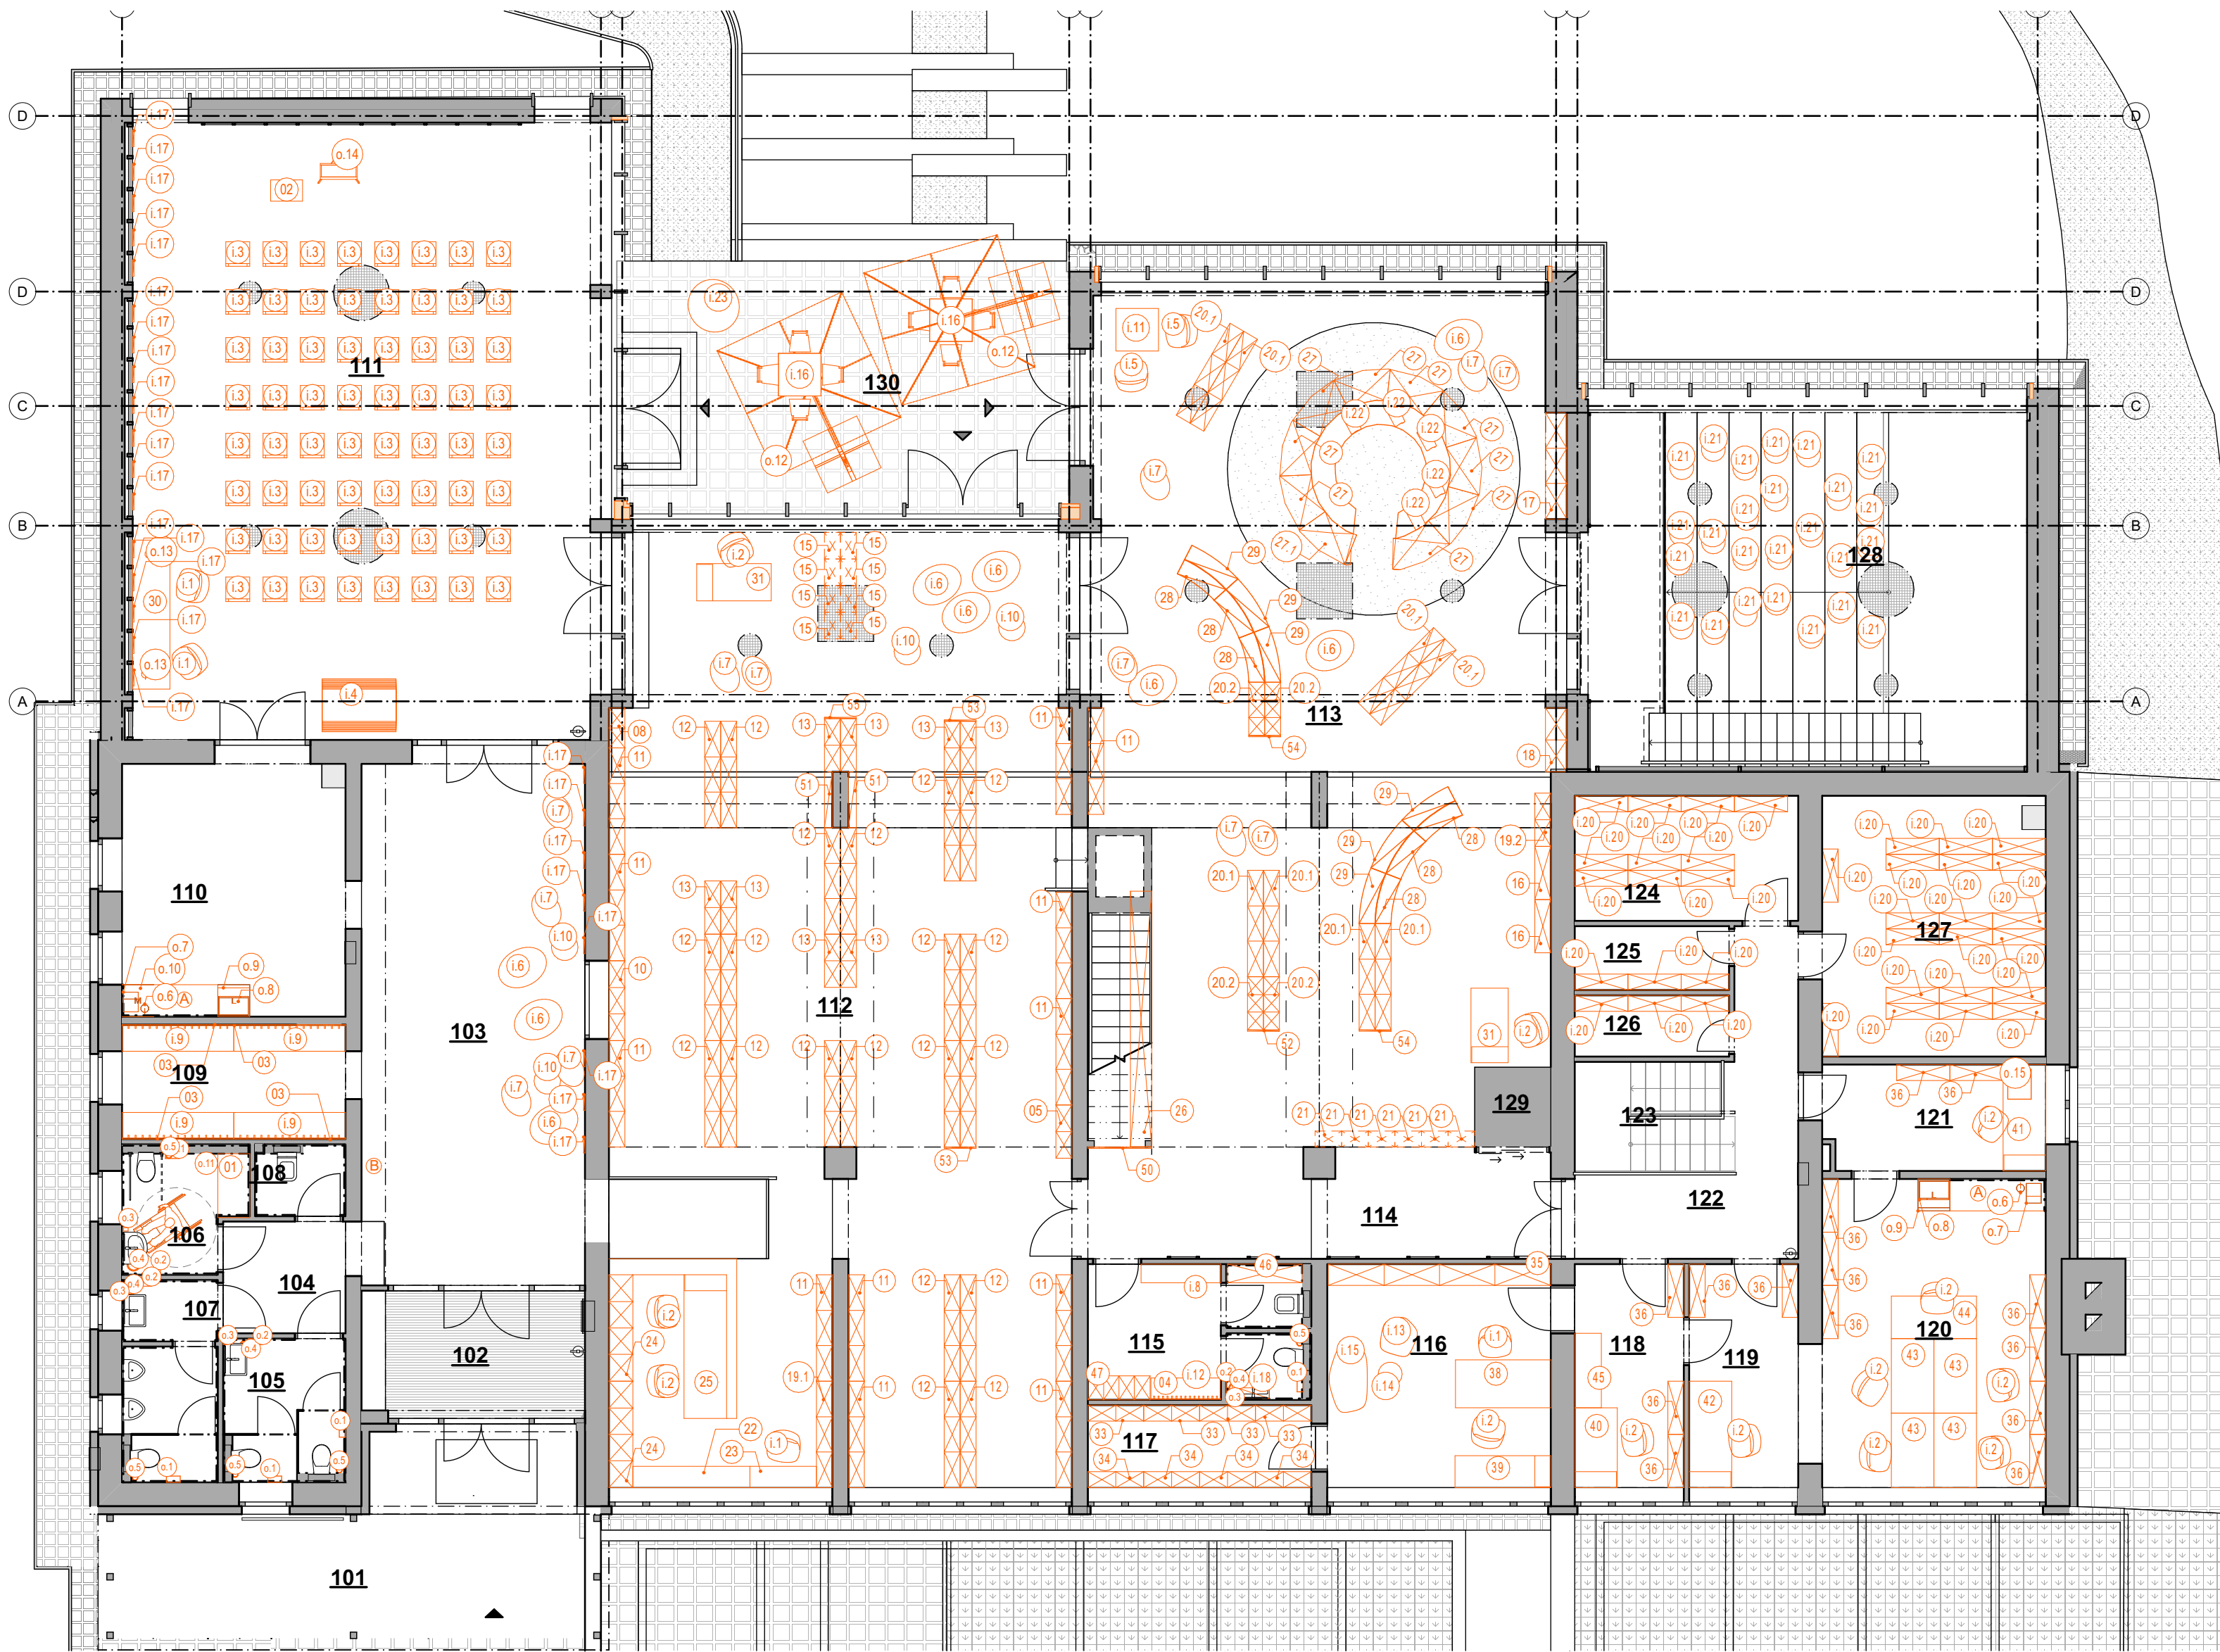

INTERIÉR KOMPLET 1NP

OZN	MÍSTNOST	KS	NÁZEV
01	106	1	PŘEBALOVACÍ PULT
02	111	1	ŘEČNICKÝ PULTIK
03	109	4	NÁSTĚNNÝ VĚŠÁK
04	115	1	NÁSTĚNNÝ VĚŠÁK
05	112	1	REGÁL 1000x300x2106
08	112	1	REGÁL 750x300x2106
10	112	1	REGÁL MALÝ
11	112	11	REGÁL 2000x300x2106
11	113	1	REGÁL 2000x300x2106
12	112	20	REGÁL 2000x300x2106
13	112	8	REGÁL 1000x300x2106
15	112	8	REGÁL 500 mm
16	113	2	REGÁL NA ČASOPIŠY
17	113	1	REGÁL VELKOFORMÁTOVÝ
18	113	1	REGÁL VELKOFORMÁTOVÝ
19.1	112	1	REGÁL NA CD
19.2	113	1	REGÁL NA CD 1000x300x2106
20.1	113	8	REGÁL DĚTSKÝ 2000x300x1460
20.2	113	4	REGÁL DĚTSKÝ 1000x300x1460
21	113	6	REGÁL DĚTSKÉ, 500 mm
22	112	1	REGÁL
23	112	1	STŮL
24	112	2	REGÁL
25	112	1	VÝPOJČNÍ PULT
26	113	1	ATYP REGÁL
27	113	9	KUATÁ KNIHOVNA
27.1	113	1	KUATÁ KNIHOVNA
28	113	6	REGÁL ZAOBLENÝ
29	113	6	REGÁL ZAOBLENÝ
30	111	1	STŮL S PC
31	112	1	STŮL INFO BOD
31	113	1	STŮL INFO BOD
32	113	1	KRUHOVÁ LAVICE
33	117	4	SKŘÍNĚ ARCHIV
34	117	4	SKŘÍNĚ ARCHIV MALÁ
35	116	1	SKŘÍNĚ KANCELÁŘ
36	118	3	REGÁL KANCELÁŘ
36	119	2	REGÁL KANCELÁŘ
36	120	7	REGÁL KANCELÁŘ
36	121	2	REGÁL KANCELÁŘ
38	116	1	KANCELÁŘSKÝ STŮL
39	116	1	KANCELÁŘSKÝ STŮL
40	118	1	KANCELÁŘSKÝ STŮL
41	121	1	PRACOVNÍ STŮL
42	119	1	KANCELÁŘSKÝ STŮL
43	120	4	KANCELÁŘSKÝ STŮL
44	120	1	KANCELÁŘSKÝ STŮL
45	118	1	REGÁL NA PAPIRY
46	115	1	POLICE
47	115	1	ŠATNÍ SKŘÍNĚ
50	114	1	PANEL
51	112	2	PANEL
52	113	1	PANEL
53	112	2	PANEL
54	113	2	PANEL
55	112	1	PANEL
i.1	111	2	ŽIDLE U PC
i.1	112	1	ŽIDLE U PC
i.1	116	1	ŽIDLE U PC
i.2	112	3	KANCELÁŘSKÉ KŘESLO

POZNÁMKY

- A KUCHYŇSKÁ LINKA JE SOUČÁST STAVBY
B STĚNA JE SOUČÁST STAVBY

LEGENDA MÍSTNOSTÍ 1.NP


Č.M.	NÁZEV MÍSTNOSTI	PLOCHA [m ²]
-001-	ALTÁN	28,27
101	ZÁVĚTRÍ S PERGOLOU	26,60
102	ZÁDVEŘÍ	10,00
103	HALA	41,16
104	CHODBA	4,83
105	WC ŽENY	6,21
106	WC INVALIDŮ	5,22
107	WC MUŽI	6,64
108	UKLIDOVÁ MÍSTNOST	2,30
109	ŠATNY	9,03
110	SKLAD - VELKÁ POSLUCHÁRNA	19,95
111	VELKÁ POSLUCHÁRNA	106,01
112	ODDĚLENÍ - DOŠPĚLÍ	155,87
113	ODDĚLENÍ - DĚTI	137,19
114	CHODBA	18,27
115	ZÁZEMÍ ZAMĚSTNANCŮ S WC + UKLIDOVÁ MÍSTNOST	10,29
116	KANCELÁŘ - ŘEDITELKA	17,64
117	SPISOVNA/ARCHIV	6,51
118	KANCELÁŘ - SEKRETÁŘKA	8,61
119	KANCELÁŘ - KATALOGÁŘKA	8,61
120	KANCELÁŘ - KNIHOVNIČE	24,36
121	OBALOVNA	8,31
122	CHODBA	12,73
123	SCHODIŠŤOVÝ PROSTOR	6,17
124	SKLAD	9,87
125	SKLAD	3,48
126	SKLAD PAPIRŮ	3,34
127	SKLAD	20,58
128	MALÁ POSLUCHÁRNA	59,32
129	VERTIKÁLNÍ ZDVÍŽNÁ PLOŠINA	2,14
130	VENKOVNÍ ÚČEBNA	40,85
		829,37 m²

i.2	113	1	KANCELÁŘSKÉ KŘESLO
i.2	116	1	KANCELÁŘSKÉ KŘESLO
i.2	118	1	KANCELÁŘSKÉ KŘESLO
i.2	119	1	KANCELÁŘSKÉ KŘESLO
i.2	120	5	KANCELÁŘSKÉ KŘESLO
i.2	121	1	KANCELÁŘSKÉ KŘESLO
i.3	111	64	ŽIDLE
i.4	111	10	STOHOVATELNÝ STŮL
i.5	113	2	DĚTSKÁ ŽIDLE
i.6	103	3	SEDACÍ JEDNOTKA
i.6	112	3	SEDACÍ JEDNOTKA
i.6	113	3	SEDACÍ JEDNOTKA
i.7	103	4	SEDACÍ JEDNOTKA
i.7	112	2	SEDACÍ JEDNOTKA
i.7	113	6	SEDACÍ JEDNOTKA
i.8	115	1	ŠATNÍ LAVICE 1500 mm
i.9	109	4	ŠATNÍ LAVICE, 2100 mm
i.10	103	2	STŮL
i.10	112	2	STŮL
i.11	113	1	DĚTSKÝ STŮL
i.12	115	1	ŠATNÍ LAVICE, 1300 mm
i.13	116	1	KŘESLO
i.14	116	1	KONFERENCE STOLEK
i.15	116	1	SEDACÍ SOUPRAVA
i.16	130	10	VENKOVNÍ SEDACÍ SET
i.17	103	8	VÝSTAVNÍ FUNDUS
i.17	111	17	VÝSTAVNÍ FUNDUS
i.18	115	1	ZRCADLOVÁ SKŘÍŇKA
i.20	124	10	REGÁL KOVOVÝ
i.20	125	3	REGÁL KOVOVÝ
i.20	126	3	REGÁL KOVOVÝ
i.20	127	20	REGÁL KOVOVÝ
i.21	128	25	PODSEDÁKY
i.22	113	5	VÁLEČNÍ POLŠTÁŘ
i.23	130	1	ZAHRADNÍ HOUPACÍ ŽIDLE
o.1	105	2	ZÁSOBNÍK NA TOALETNÍ PAPIR
o.1	106	1	ZÁSOBNÍK NA TOALETNÍ PAPIR
o.1	107	1	ZÁSOBNÍK NA TOALETNÍ PAPIR
o.1	115	1	ZÁSOBNÍK NA TOALETNÍ PAPIR
o.2	105	1	ZÁSOBNÍK NA PAPIROVÉ RUČNÍKY
o.2	106	1	ZÁSOBNÍK NA PAPIROVÉ RUČNÍKY
o.2	107	1	ZÁSOBNÍK NA PAPIROVÉ RUČNÍKY
o.2	115	1	ZÁSOBNÍK NA PAPIROVÉ RUČNÍKY
o.3	105	1	NÁSTĚNNÝ ZÁSOBNÍK TEKUTÉHO MÝDLA
o.3	106	1	NÁSTĚNNÝ ZÁSOBNÍK TEKUTÉHO MÝDLA
o.3	107	1	NÁSTĚNNÝ ZÁSOBNÍK TEKUTÉHO MÝDLA
o.3	115	1	NÁSTĚNNÝ ZÁSOBNÍK TEKUTÉHO MÝDLA
o.4	105	1	NEREZOVÝ ODPADKOVÝ KOŠ
o.4	106	1	NEREZOVÝ ODPADKOVÝ KOŠ
o.4	107	1	NEREZOVÝ ODPADKOVÝ KOŠ
o.4	115	1	NEREZOVÝ ODPADKOVÝ KOŠ
o.5	105	2	NÁSTĚNNÝ WC ČISTIČ
o.5	106	1	NÁSTĚNNÝ WC ČISTIČ
o.5	107	1	NÁSTĚNNÝ WC ČISTIČ
o.5	115	1	NÁSTĚNNÝ WC ČISTIČ
o.6	110	1	KONVICE
o.6	120	1	KONVICE
o.7	110	1	KÁVOVAR
o.7	120	1	KÁVOVAR
o.8	110	1	MIKROVLNNÁ TROUBA
o.8	120	1	MIKROVLNNÁ TROUBA
o.9	110	1	LEDNICE
o.9	120	1	LEDNICE
o.10	110	1	MYČKA NA NÁDOBI
o.11	106	1	KOŠ NA PLENY
o.12	130	2	DEŠTNÍK
o.13	111	2	STOLNÍ LAMPA
o.14	111	1	FLIPCHART
o.15	121	1	OBALOVACÍ STROJ KNIH

- ! JEDNÁ SE O REKONSTRUKCI, VEŠKERÉ ROZMĚRY NUTNO OVĚŘIT NA STAVBĚ
! TATO DOKUMENTACE NESLOUŽÍ K PROVEDENÍ STAVBY
! VEŠKERÁ PRÁVA VYHRÁZENÁ, TATO DOKUMENTACE JE AUTORSKÝM DÍLEM A MŮŽE BYT UŽITA VYHRADNĚ K ÚČELU NA NI UVEDENÉMU A SMLUVNĚ DOHODNUTÉMU MEZI AUTOREM A OBJEDNATELEM

±0,000 = 1.NP

NÁZEV PROJEKTU Rekonstrukce a přístavba městské knihovny ve Velkém Mezíří	
MÍSTO STAVBY Pavlůvka 139222, 594 01 Velké Mezíří PARC. Č.: 14992; 14942; K.Ú.: Velké Mezíří [77999]	
INVESTOR Město Velké Mezíří Radnická 291, 59401 Velké Mezíří	
OBJEKT DOKUMENTACE STAVEBNÍHO OBJEKTU	
VYBAVENÍ INTERIÉRU	D.1.4.12
NÁZEV	ČÍSLO
PŮDORYS 1.NP	D.1.4.12.2

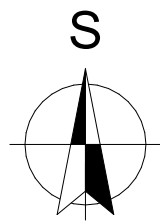

RAŽITKO/PODPIS	PARÉ

GARANT projekt s.r.o. Starhova 103/18, 602 00 Brno IČ: 08722865, DIČ: CZ08722865 E-mail: info@garantprojekt.cz mob: 608 213 526 web: garantprojekt.cz	
AUTORIZOVANÝ PROJEKTANT Ing. Jakub Karmazin, č. autorizace 1006544	HLAVNÍ INŽENÝR PROJEKTU Ing. Michal Novák
VYPRACOVAL Bc. Markéta Barančíková	
ČÍSLO ZAKÁZKY GP202210	DATUM 07/2023
MĚŘÍTKO 1:100	STUPEŇ DPS