

k.ú. Chlumec nad Cidlinou (651800)


SITUACE

M 1:250

k.ú. Lučice u Chlumce nad Cidlinou (688291)

LEGENDA DOTČENÝCH POZEMKŮ:

- k.ú. Chlumec nad Cidlinou (651800)
401/5 Obec Olešnice, č.p. 44, 503 51 Olešnice
k.ú. Olešnice nad Cidlinou (710351)
647 Státní pozemkový úřad, Husinecká 1024/11a, Žižkov, 130 00 Praha 3
648 Povodí Labe, státní podnik, Vía Nejedlého 951/8, Slezské Předměstí, 50003 Hradec Králové
k.ú. Lučice u Chlumce nad Cidlinou (688291)
1001 Město Chlumec nad Cidlinou, Klíperovo náměstí 64, Chlumec nad Cidlinou I, 503 51 Chlumec nad Cidlinou
1000/1 Povodí Labe, státní podnik, Vía Nejedlého 951/8, Slezské Předměstí, 50003 Hradec Králové
1000/2 Povodí Labe, státní podnik, Vía Nejedlého 951/8, Slezské Předměstí, 50003 Hradec Králové
1002 Povodí Labe, státní podnik, Vía Nejedlého 951/8, Slezské Předměstí, 50003 Hradec Králové
1003 Povodí Labe, státní podnik, Vía Nejedlého 951/8, Slezské Předměstí, 50003 Hradec Králové
1004 Povodí Labe, státní podnik, Vía Nejedlého 951/8, Slezské Předměstí, 50003 Hradec Králové
st. 238 Povodí Labe, státní podnik, Vía Nejedlého 951/8, Slezské Předměstí, 50003 Hradec Králové
848 Město Chlumec nad Cidlinou, Klíperovo náměstí 64, Chlumec nad Cidlinou I, 503 51 Chlumec nad Cidlinou

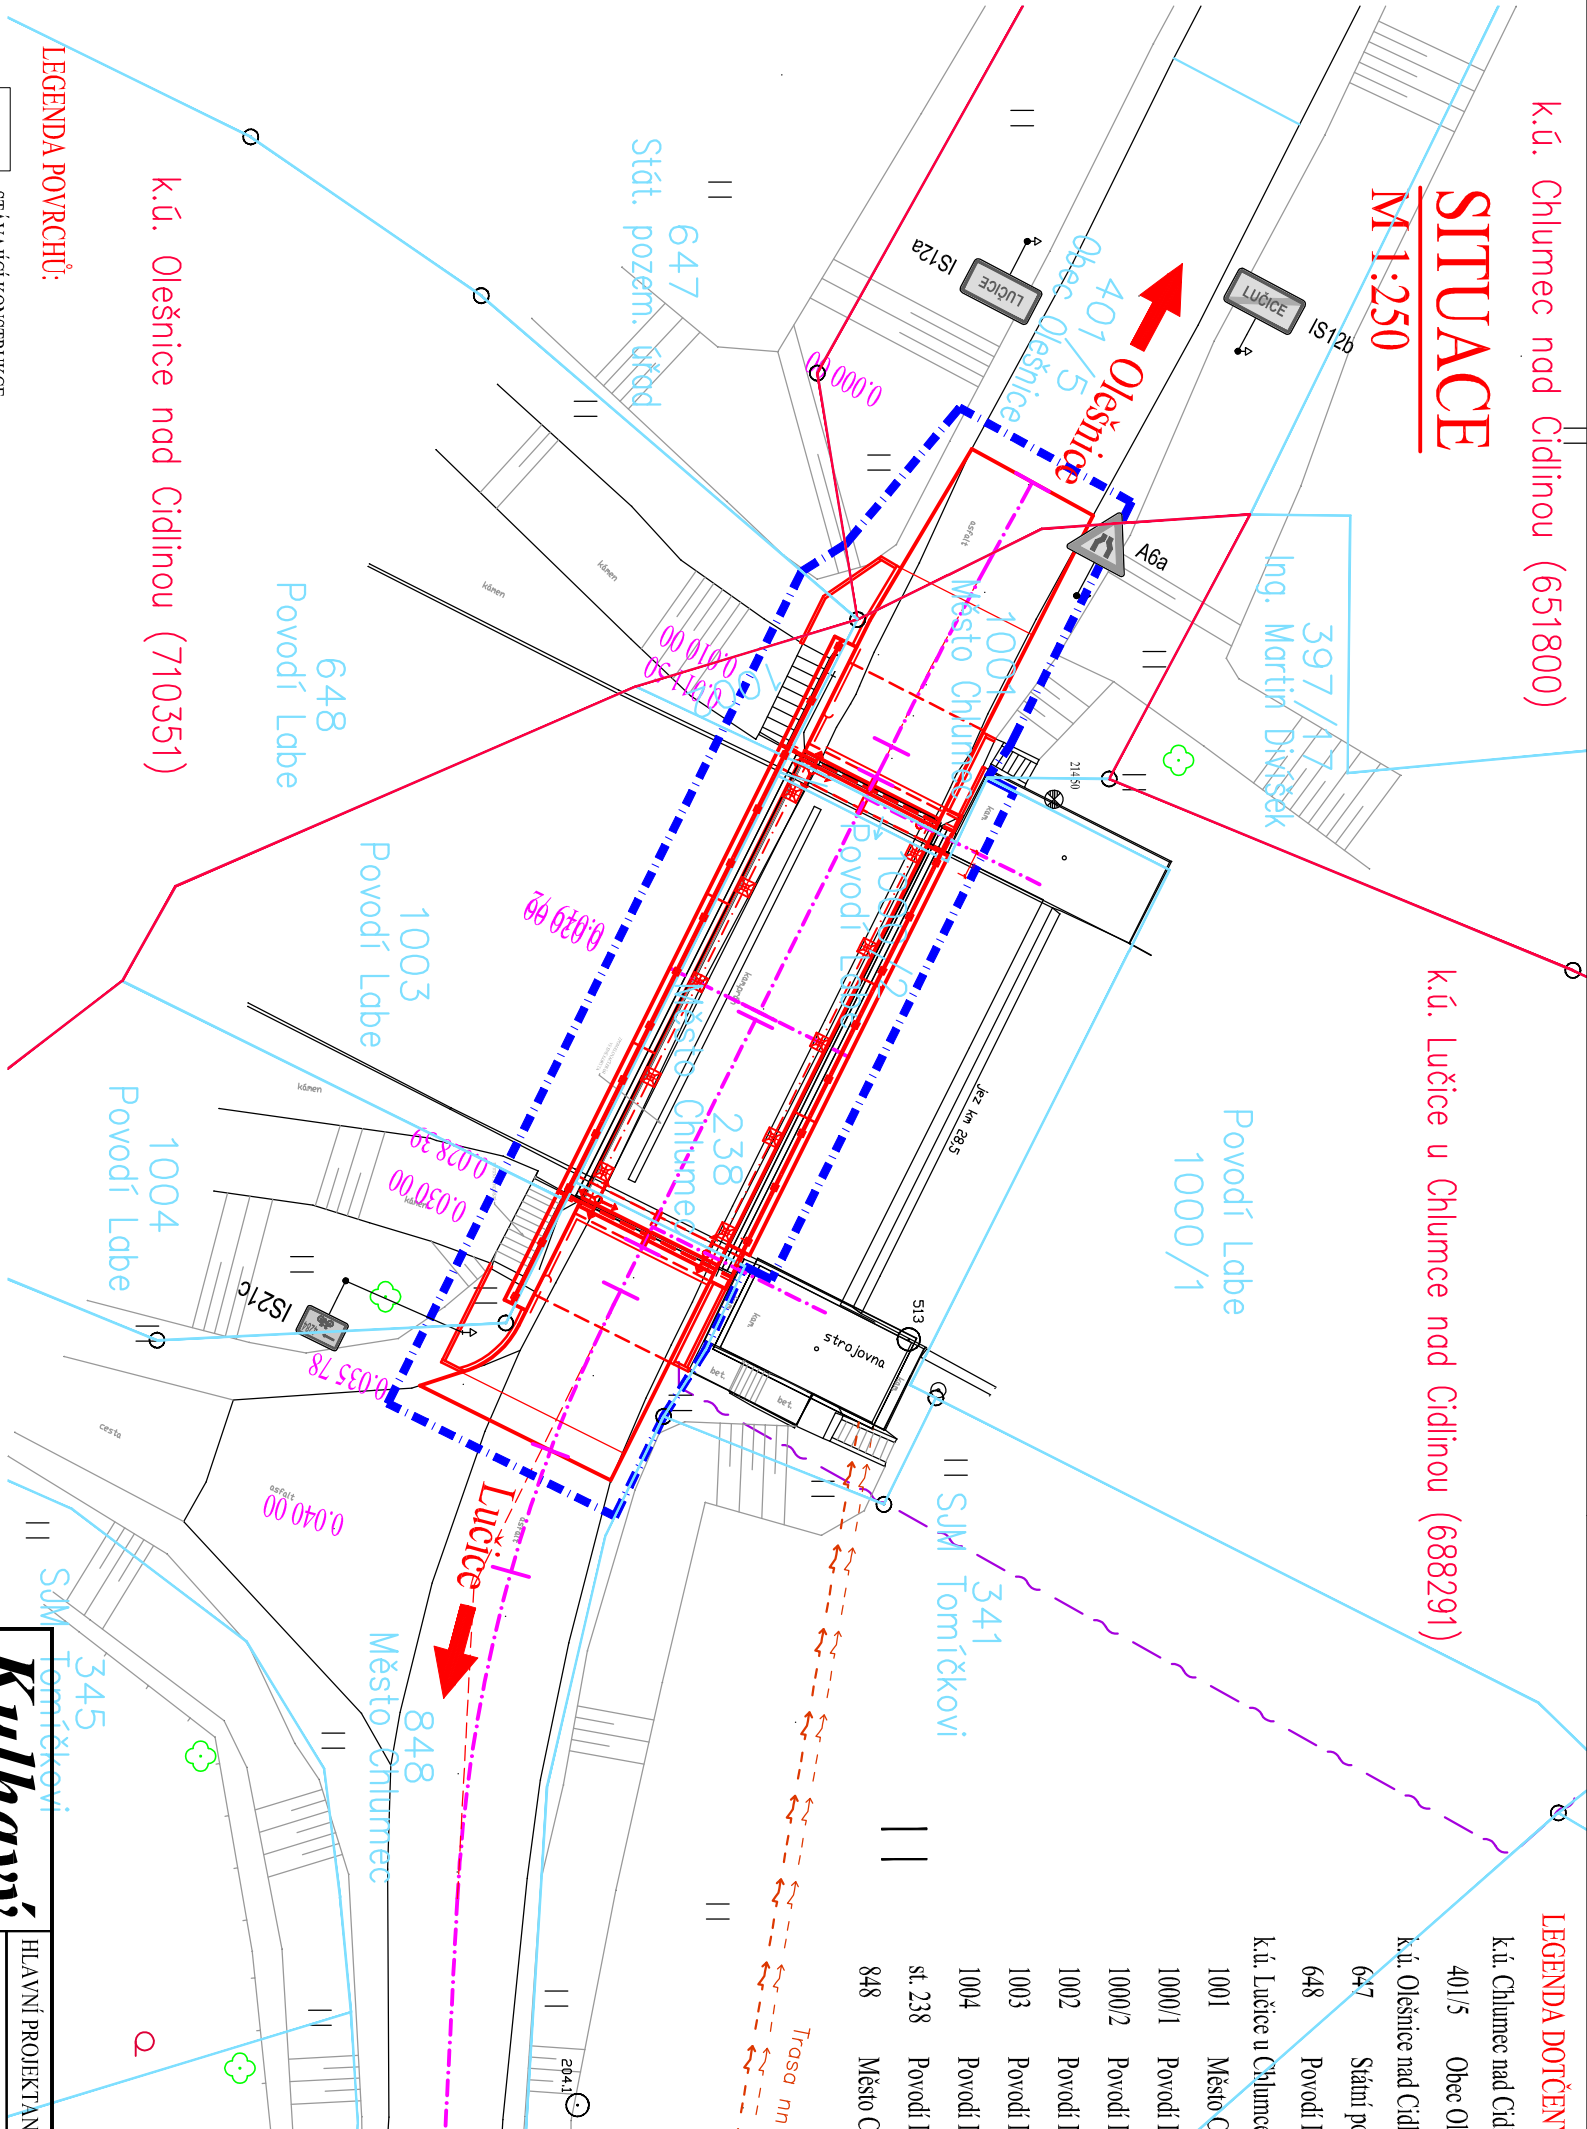

LEGENDA POVRCHŮ:

- STÁVAJÍCÍ KONSTRUKCE
NOVÁ KONSTRUKCE

LEGENDA STÁVAJÍCÍCH INŽENÝRSKÝCH SÍTÍ:

- ČESKÁ TELEKOMUNIKAČNÍ INFRASTRUKTURA a.s. - CETIN
ELEKTRICKÉ VEDENÍ NN NADZEMNÍ - ČEZ DISTRIBUCE a.s.
OSVĚTLENÍ - ELTODO

LEGENDA - STÁVAJÍCÍ STAV:

- STÁVAJÍCÍ STAV
HRANICE PARCEL DLE KATASTRÁLNÍ MAPY
ROZHRANÍ KATASTRÁLNÍCH ÚZEMÍ DLE KATASTRÁLNÍ MAPY
PARCELNÍ ČÍSLO DLE KATASTRÁLNÍ MAPY
STÁVAJÍCÍ ZELEN'

LEGENDA - NAVRHOVANÝ STAV:

- NAVRHOVANÝ STAV
OBVOD STAVENISŤE

TOPIKOVÝ PROJEKT Kulhavý S.r.o.  email: info@kulhavy-sro.cz		HLAVNÍ PROJEKTANT:	Ing. Kulhavý	
STUPEŇ PD: DSP+PDPS		ZODPOVĚDNÝ PROJEKTANT:	Ing. Kulhavý	
		VYPRACOVAL:	Průdič, Dis.	
		TECHNICKÁ KONTROLA:	Ing. Kulhavý	
		INVESTOR: Město Chlumec nad Cidlinou		
AKCE: Projektová dokumentace na rekonstrukci tří mostů a jednoho propustku v Lučicích		KRAJ:	Královéhradecký	
		OBEC:	Lučice	
OBJEKT: MOST PŘES CIDLINU OBSAH: KATASTRÁLNÍ SITUAČNÍ VÝKRES		Č. ZAKÁZKY: 19007_4.5		
		DATUM: 4/2020		
		FORMÁT: 2xA4		
		MĚŘÍTKO: 1: 250		
		PŘÍLOHY: Č. PŘÍLOHY: C. 2.		