


SITUACE

M 1:250

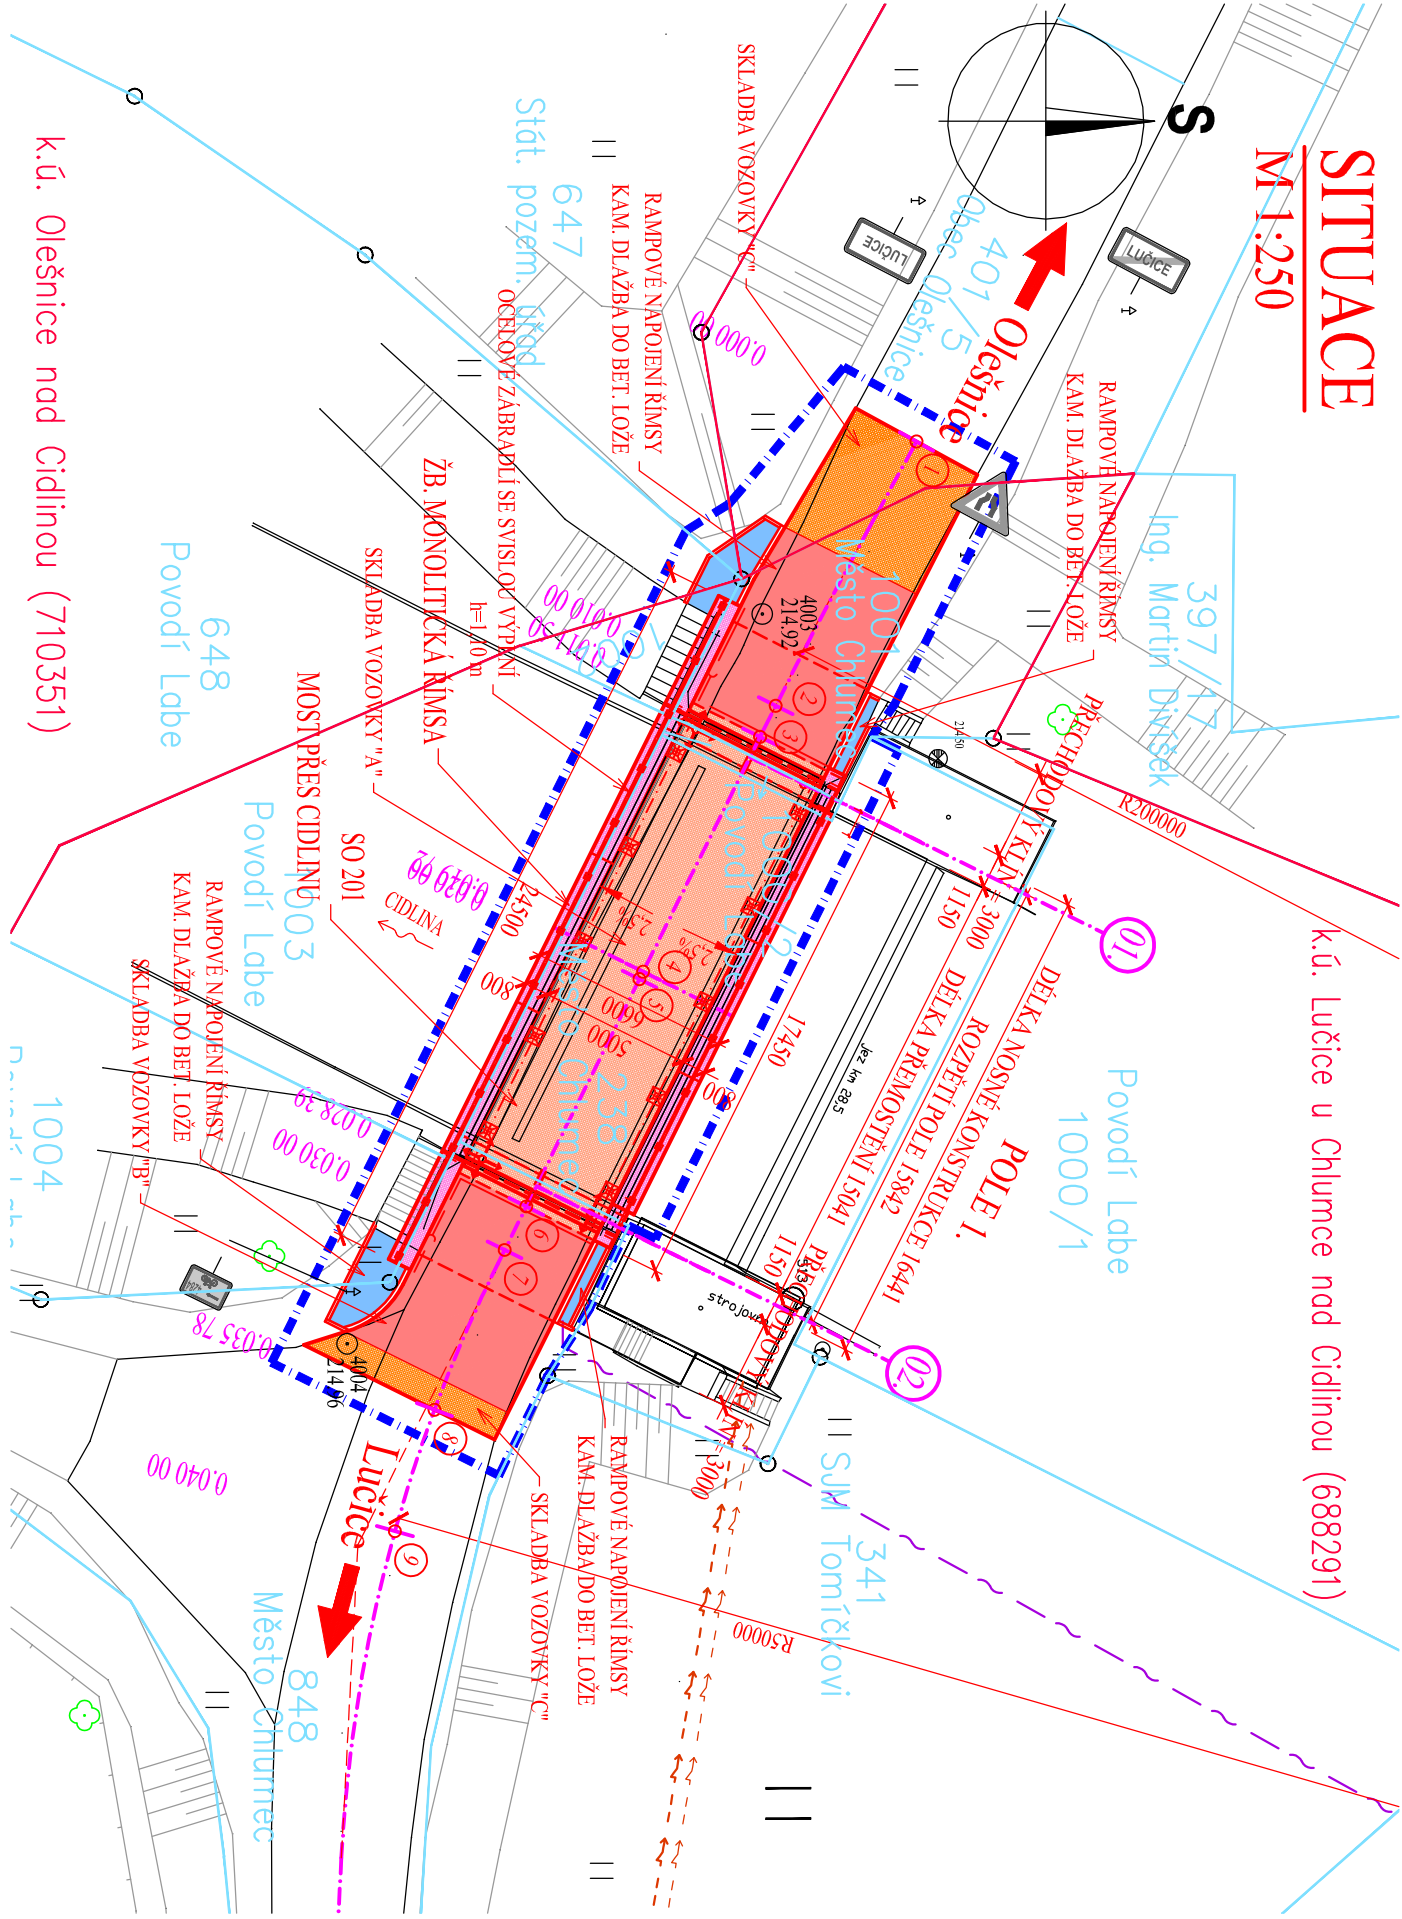

SEZNAM STAVEBNÍCH OBJEKTŮ:

- SO 182 DOPRAVNĚ INŽENÝRSKÉ OPATŘENÍ
SO 201 MOST EV. Č. 31814-1

LEGENDA PОВRCHŮ:

- STÁVAJÍCÍ KONSTRUKCE
NOVÁ KONSTRUKCE
KONSTRUKCE VOZOVKY NA MOSTĚ - SKLADBA "A"
KOMPLETNÍ KONSTRUKCE VOZOVKY - SKLADBA "B"
ASFALTOVÝ KRYT - SKLADBA "C"
KONSTRUKCE CHODNÍKU A ŘÍMSY Z BETONU
ZPEVNĚNÍ KAMENNOU DLÁŽBOU
A KAMENNOU ROVNANNOU DO BETONU

LEGENDA STÁVAJÍCÍCH INŽENÝRSKÝCH SÍTÍ:

- ČESKÁ TELEKOMUNIKAČNÍ INFRASTRUKTURA a.s. - CETIN
ELEKTRICKÉ VEDENÍ NN NADZEMNÍ - ČEZ DISTRIBUCE a.s.
OSVĚTLENÍ - ELTODO

k.ú. Lučice u Chlumce nad Cidlinou (688291)

LEGENDA - STÁVAJÍCÍ STAV:

- STÁVAJÍCÍ STAV
HRANICE PARCEL DLE KATASTRÁLNÍ MAPY
ROZHRANÍ KATASTRÁLNÍCH ÚZEMÍ DLE KATASTRÁLNÍ MAPY
PARCELNÍ ČÍSLO DLE KATASTRÁLNÍ MAPY
STÁVAJÍCÍ ZELEŇ

LEGENDA - NAVRHOVANÝ STAV:

- NAVRHOVANÝ STAV
OBVOD STAVENIŠTĚ

POZNÁMKA:

- PŘESNOST VYTÝČENÍ A PŘÍPUSTNÉ ODCHYLKY JSOU DÁNY:

- ČSN 73 04 22
ČSN 01 34 19
TKP KAPITOLA 1, PŘÍLOHA č.9
TKP KAPITOLA 18. A SOUVISEJÍCÍ

SKLADBA VOZOVKY "A":

KONSTRUKCE VOZOVKY NA MOSTĚ		
DLE TP 170: (D1-N-8, TDZ VI, P111)		
ASFALTOVÝ BETON PRO OBRUSNÉ VRSTVY	ACO 11	TL=40 mm (ČSN EN 13108-1:2008)
SPOL. POSTRIK Z MODIE: KATIONAKTIVNÍ ASE, EMULZE	PS-EP	0,2 kg/m ² (ČSN 736129)
ASFALTOVÝ BETON PRO PODKLADNÍ VRSTVY	ACP 16+	TL=50 mm (ČSN EN 13108-1:2008)
SPOL. POSTRIK Z MODIE: KATIONAKTIVNÍ ASE, EMULZE	PS-EP	0,2 kg/m ² (ČSN 736129)
LITÝ ASFALT (OCHRANÁ Vrstva)	MA 11	TL=35 mm (ČSN EN 13108-1:2007)
CELOPLOŠNÁ IZOLACE Z MODIFIKOVANÝCH NAIP	1.	TL=5 mm
PĚČETICÍ Vrstva	P	TL=- mm
NOSNÁ KONSTRUKCE		

CELKEM	TL=130 mm
--------	-----------

SKLADBA VOZOVKY "B":

KONSTRUKCE VOZOVKY		
DLE TP 170: (D1-N-8, TDZ VI, P111)		
ASFALTOVÝ BETON OBRUSNÉ VRSTVY	ACO 11	TL=40 mm (ČSN EN 13108-1:2008)
SPJOVACÍ POSTRIK ASFALT, EMULZI	PS-EP	0,2 kg/m ² (ČSN 736129)
ASFALTOVÝ BETON PRO PODKLADNÍ VRSTVY	ACP 16+	TL=50 mm (ČSN EN 13108-1:2008)
INFILTRAČNÍ POSTRIK ASFALT, EMULZI	PI-EP	1,0 kg/m ² (ČSN 736129)
STABILIZACE CEMENTEM	SC C 8/10	TL=120 mm (ČSN EN 14227-1)
STĚRKODRŮT 0-63	SD A	TL=150 mm (ČSN EN 13242+A1) ▶ 50 MPa ▶ 30 MPa

CELKEM	TL=360 mm
--------	-----------

SKLADBA VOZOVKY "C":

KONSTRUKCE VOZOVKY		
DLE TP 170: (D1-N-8, TDZ VI, P111)		
ASFALTOVÝ BETON OBRUSNÉ VRSTVY	ACO 11	TL=40 mm (ČSN EN 13108-1:2008)
SPJOVACÍ POSTRIK ASFALT, EMULZI	PS-EP	0,2 kg/m ² (ČSN 736129)
ASFALTOVÝ BETON PRO PODKLADNÍ VRSTVY	ACP 16+	TL=50 mm (ČSN EN 13108-1:2008)
INFILTRAČNÍ POSTRIK ASFALT, EMULZI	PI-EP	1,0 kg/m ² (ČSN 736129)
OČIŠTĚNÍ PОВRCHU		
FRÉZOVÁNÍ CELOPLOŠNĚ		

CELKEM	TL=90 mm
--------	----------

VYTÝČOVANÉ BODY - OSA KOMUNIKACE

SOUBŘADNÝ SYSTÉM S-JTSK			
Č.BODU:	Y[m]	X[m]	POZNÁMKA
1	668728.815	1046855.974	
2	668720.077	1046860.629	
3	668719.049	1046861.144	
4	668711.283	1046865.010	
5	668711.038	1046865.130	
6	668703.523	1046868.870	
7	668702.085	1046869.585	
8	668696.798	1046871.906	
9	668692.783	1046873.212	

Kulhavý s.r.o.			
HLAVNÍ PROJEKTANT:		Ing. Kulhavý	<i>Kulhavý</i>
ZODPOVĚDNÝ PROJEKTANT:		Ing. Kulhavý	<i>Kulhavý</i>
VYPRACOVAL:		Prudíč, Dis.	<i>Prudíč</i>
TECHNICKÁ KONTROLA:		Ing. Kulhavý	<i>Kulhavý</i>
INVESTOR: Město Chlumec nad Cidlinou			
STUPEŇ PD: KRAJ: Královéhradecký			
OBEC: Lučice			
AKCE:		Č. ZAKÁZKY: 19007_4.5	
Projektová dokumentace na rekonstrukci tří mostů a jednoho propustku v Lučicích		DATUM: 4/2020	
		FORMÁT: 2xA4	
		MĚŘÍTKO: 1:250	
OBSAH:		PARÉ:	
KOORDINAČNÍ SITUACNÍ VÝKRES		Č. PŘÍLOHY: C. 3.	