
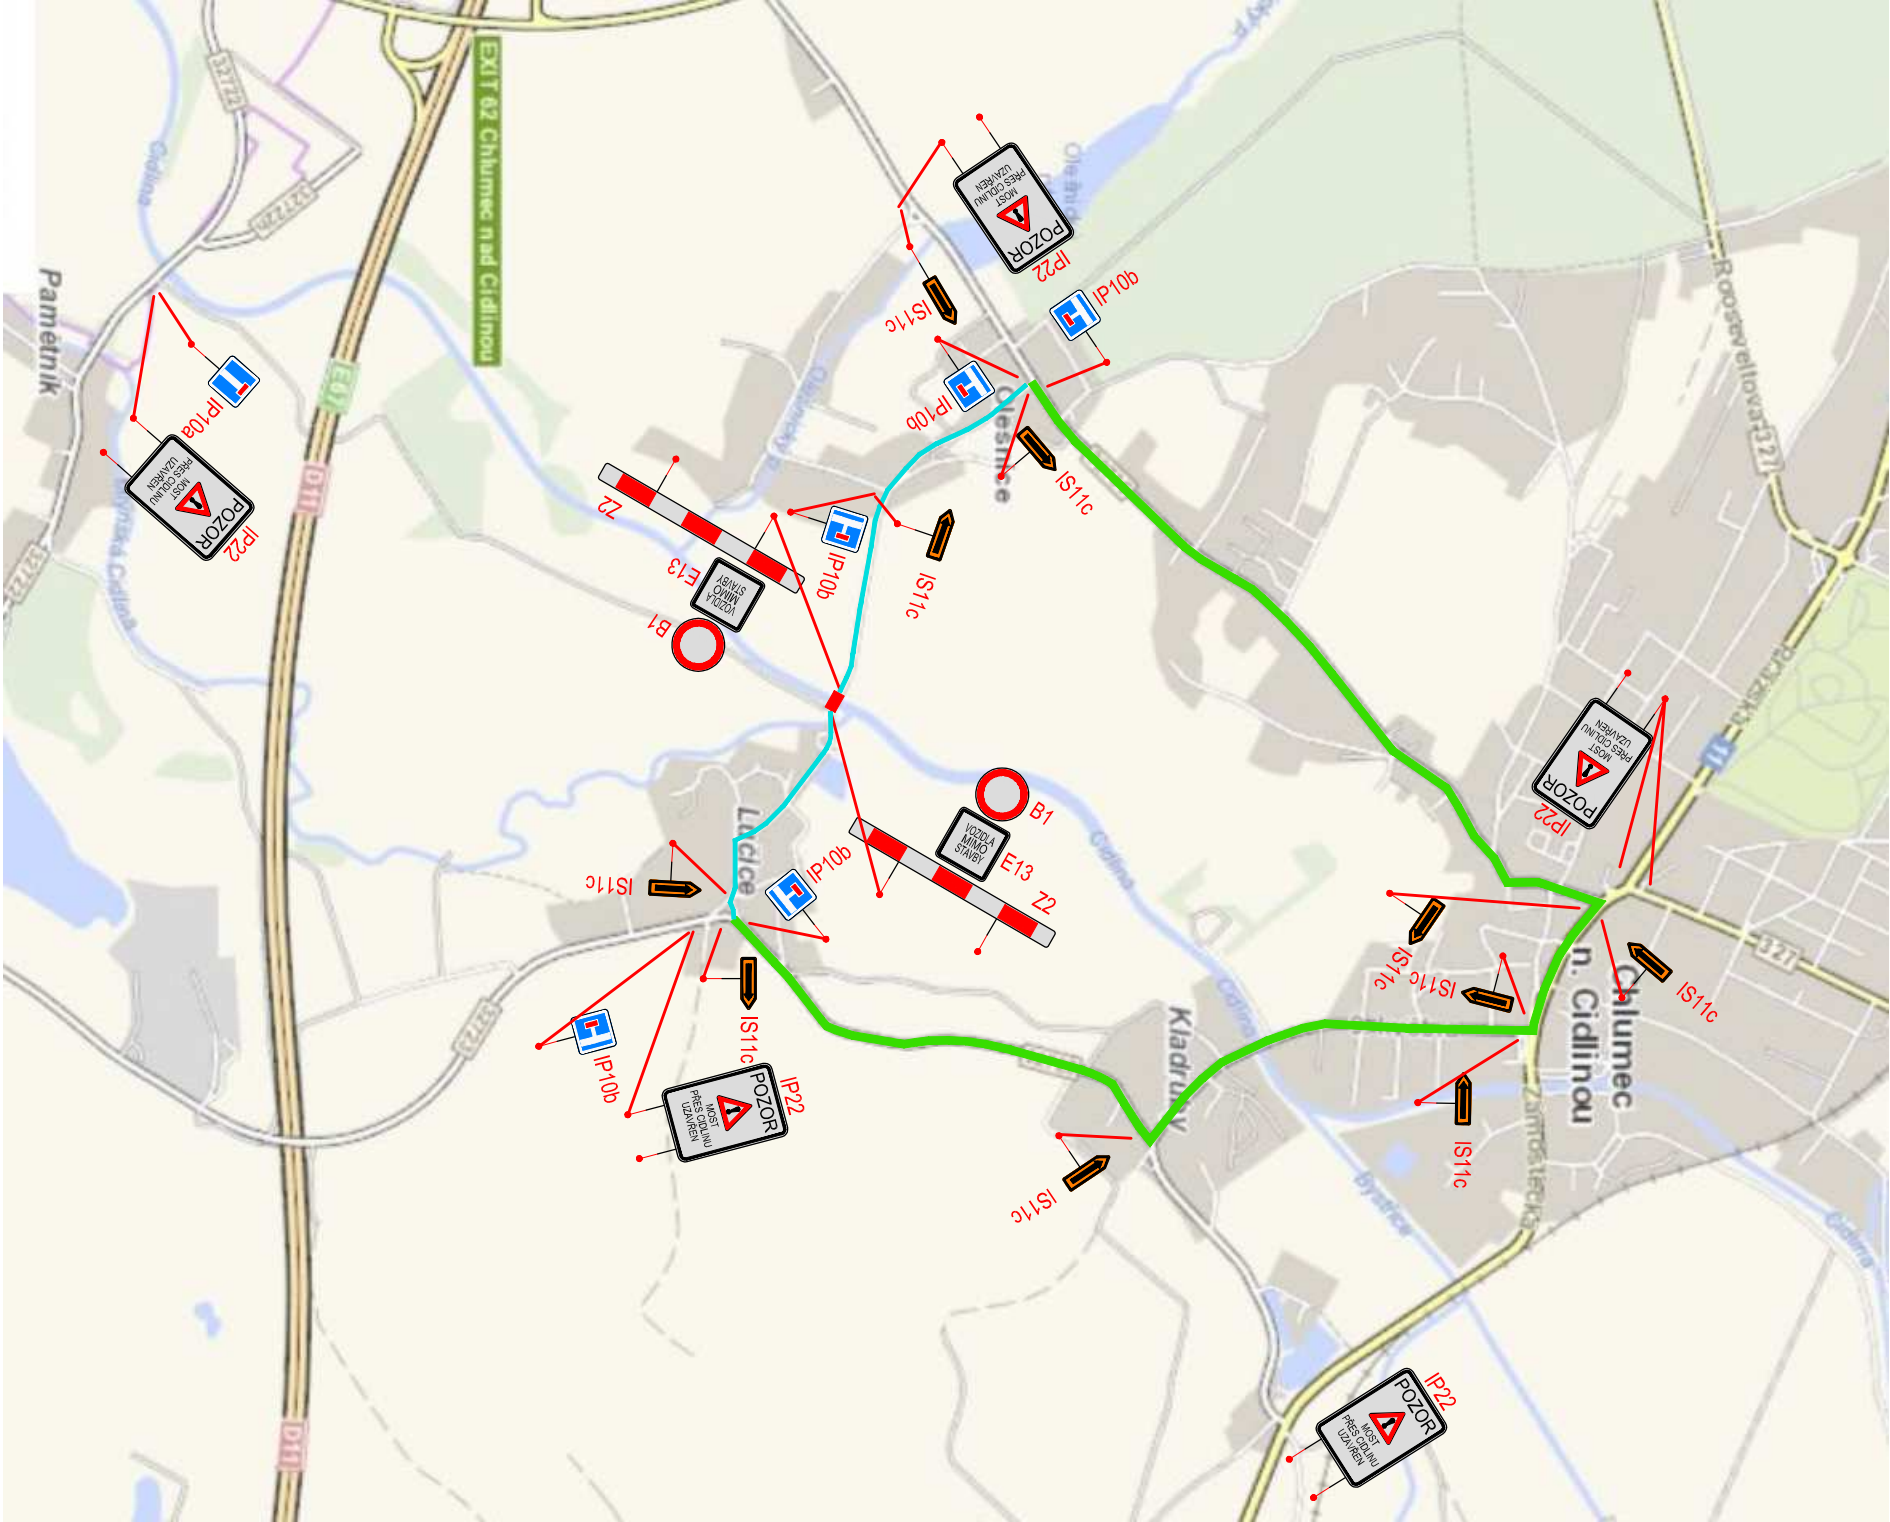


SITUACE OBJÍZDNÝCH TRAS 1:20 000

k. ú. Lučice u Chlumce nad Cidlinou (688291)

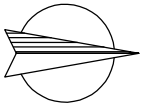

- Legenda:
- oprava mostu přes Cidlinou
 - objížděná trasa
 - trasa místní dopravy

Kulhavý s.r.o. 		HLAVNÍ PROJEKTANT:		Ing. Kulhavý	
email: info@kulhavý-sro.cz		ZODPOVĚDNÝ PROJEKTANT:		Ing. Kulhavý	
		VYPRACOVAL:		Prudč. Dis.	
		TECHNICKÁ KONTROLA:		Ing. Kulhavý	
		INVESTOR: Město Chlumec nad Cidlinou			
STUPEŇ PD:	KRAJ:	Královéhradecký			
DSP+PDPS	OBEC:	Lučice			
AKCE:	Č. ZAKÁZKY: 2000x_4,5				
Projektová dokumentace na rekonstrukci tří mostů a jednoho propustku v Lučicích	DATUM: 4/2020				
	FORMÁT: 2xA4				
	MĚŘÍTKO: 1: 20 000				
OBSAH:	PARÉ:				Č. PŘÍLOHY: D.1.2
SITUACE OBJÍZDNÝCH TRAS					