


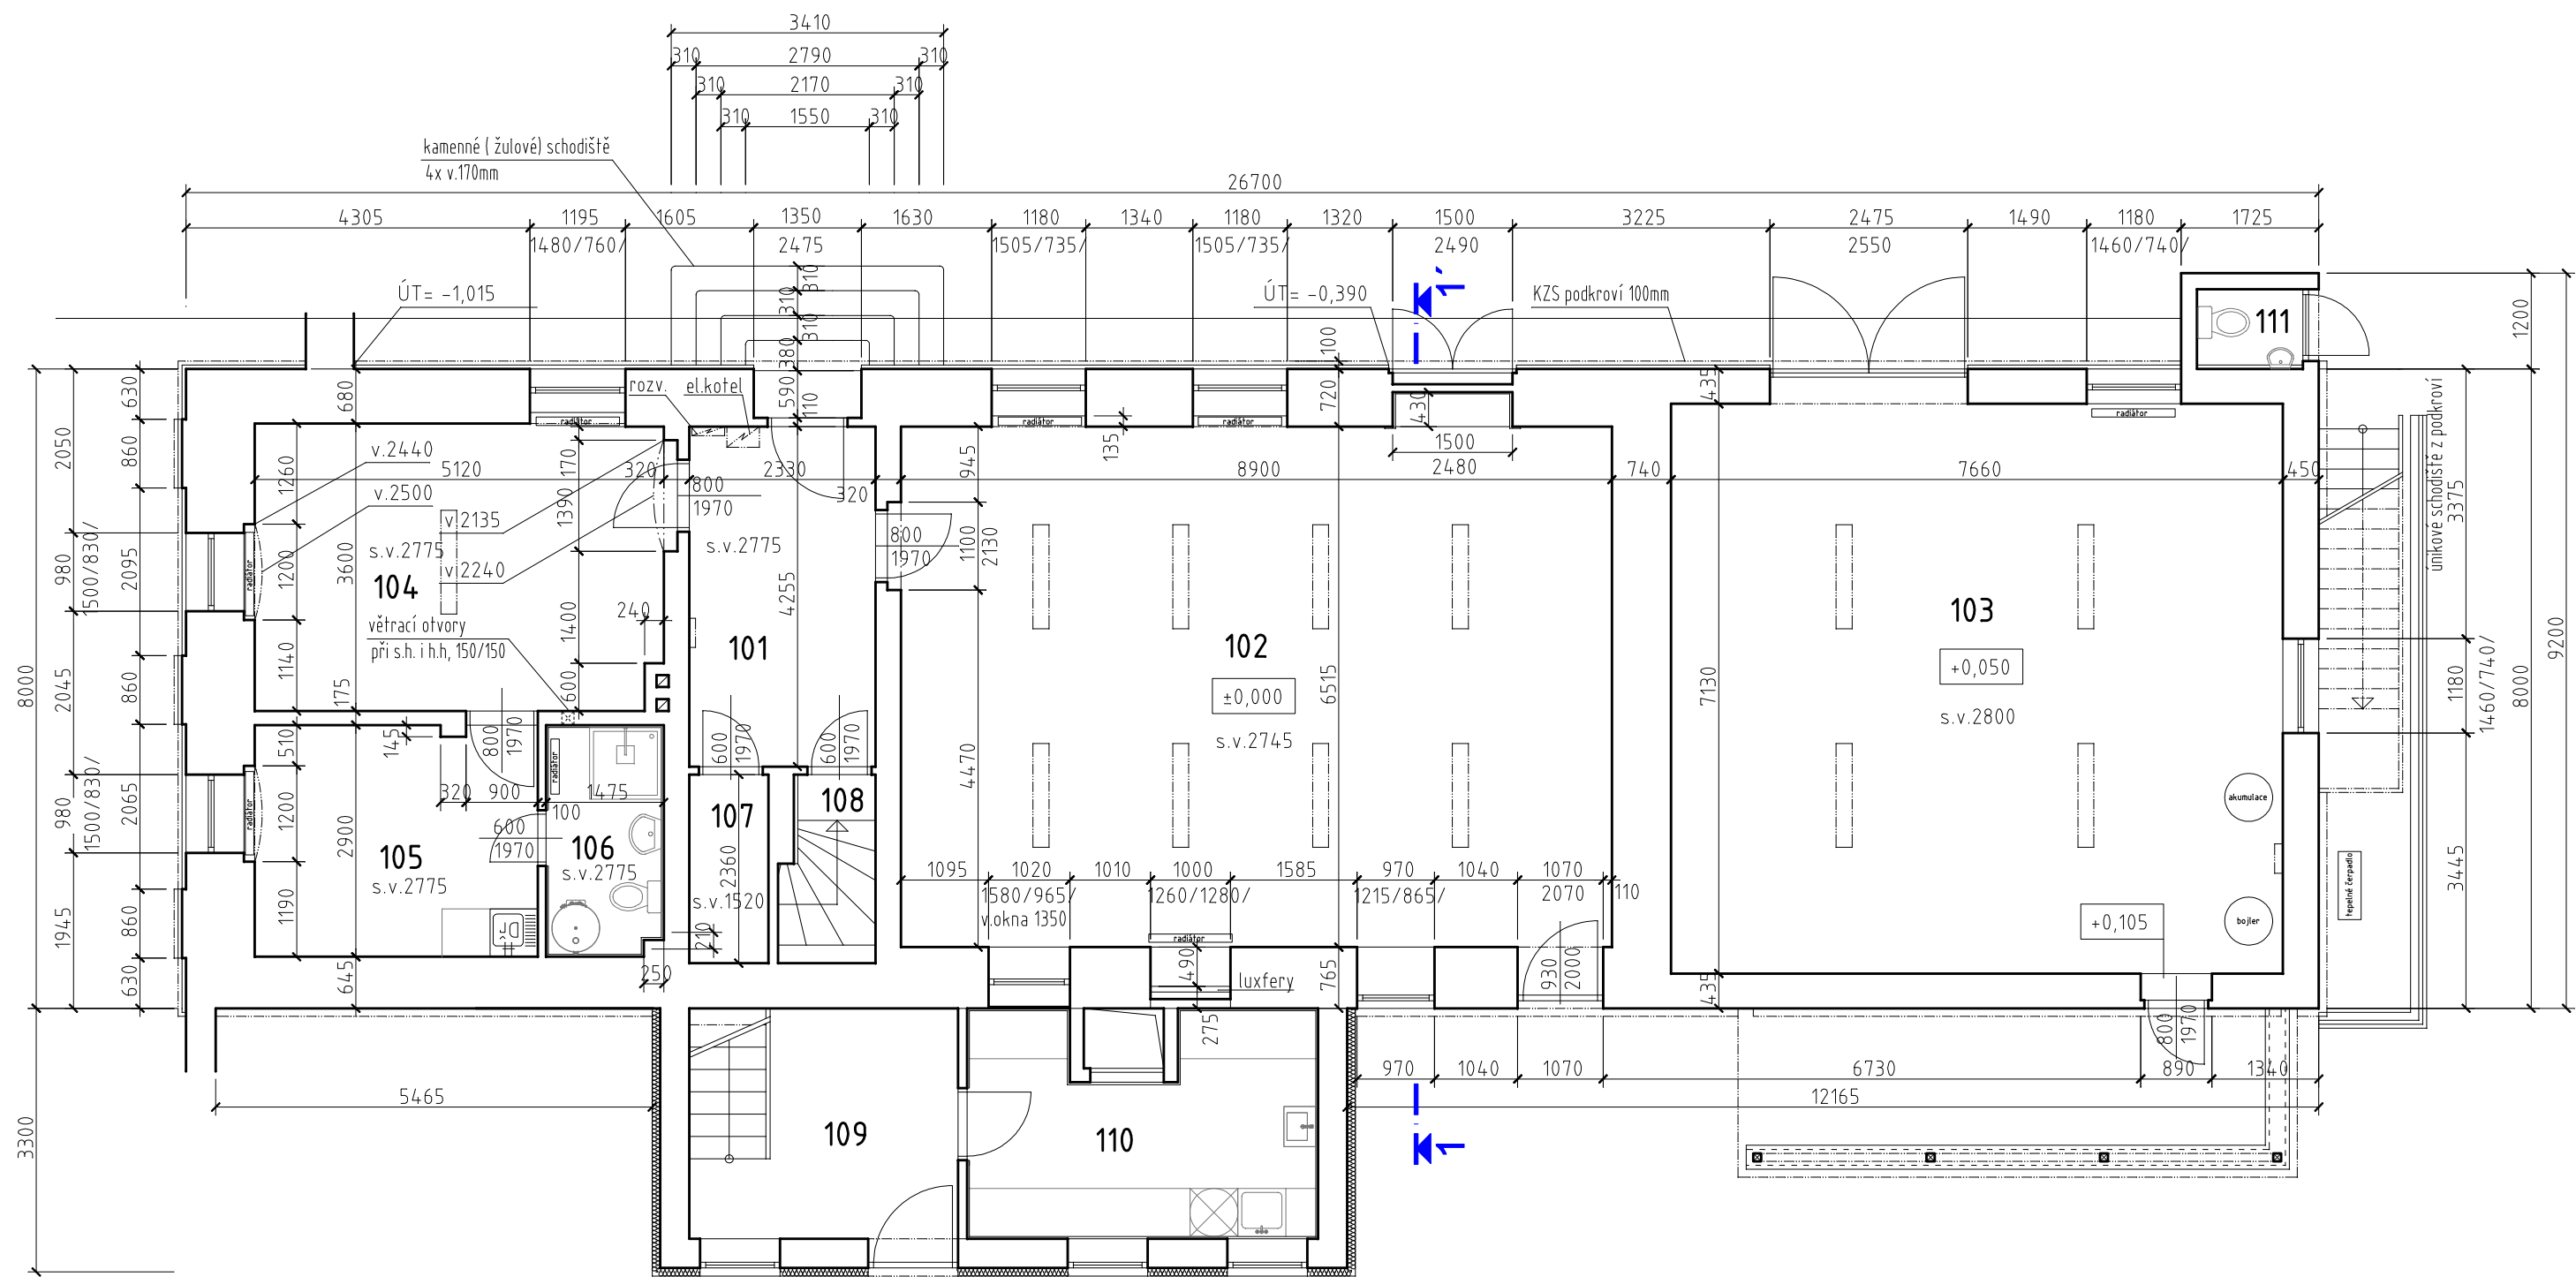

Tabulka místností:

ozn	název	plocha (m2)	podlaha	stěny	podhled
101	ZÁDVEŘÍ - CHODBA	9,9	KOBEREC	OMÍTKA	OMÍTKA
102	HERNA	58,0	KOBEREC	OMÍTKA	POLYSTYREN
103	KOTELNA	54,7	BETON	OMÍTKA	HURDIS
104	JÍDELNA	18,2	KER.DLAŽBA	OMÍTKA	OMÍTKA
105	KANCELÁŘ	10,2	KER.DLAŽBA	OMÍTKA	OMÍTKA
106	KOUPELNA S WC	4,2	KER.DLAŽBA	KER.OBKLADEK V.1,5m	OMÍTKA
107	SKLAD	2,3	BETON	OMÍTKA	OMÍTKA
108	SCHODIŠTĚ DO SKLEPA	2,6	KÁMEN	OMÍTKA	OMÍTKA
109	ZÁDVEŘÍ MŠ V PODKROVÍ	9,7	KER.DLAŽBA	OMÍTKA	SÁDROKARTON
110	VÝDEJ JÍDLA PRO MŠ V PODKROVÍ	11,4	KER.DLAŽBA	OMÍTKA	SÁDROKARTON
111	WC	1,3	KER.DLAŽBA	KER.OBKLADEK V.1,5m	SÁDROKARTON

název akce: Přestavba objektu č.p.6 na MŠ - Ohrobec - II.etapa			
Výkresová část D.1.1			vypracoval: Jan Král
stavebník: Obec Ohrobec, V Dolích 5 , Ohrobec, 252 45	místo stavby: parc.č.15/1, 10/1, 501/1 k.ú. Ohrobec		datum: 19/09/2013
název výkresu: půdorys 1.np - stávající stav	číslo výkresu: D.1.1- 01	měřítko: 1:80	
		zakázkové číslo: PD - 57 - 2013	
Jan Král  , autorizovaný technik pro pozemní stavby, ČA:0009885, IČO:62987992, Ke hřišti 171, Radlík, Jílové u Prahy, 254 01, e-mail: projekt.kral@volny.cz, GSM:777 698 367, tel:241 400 484			