


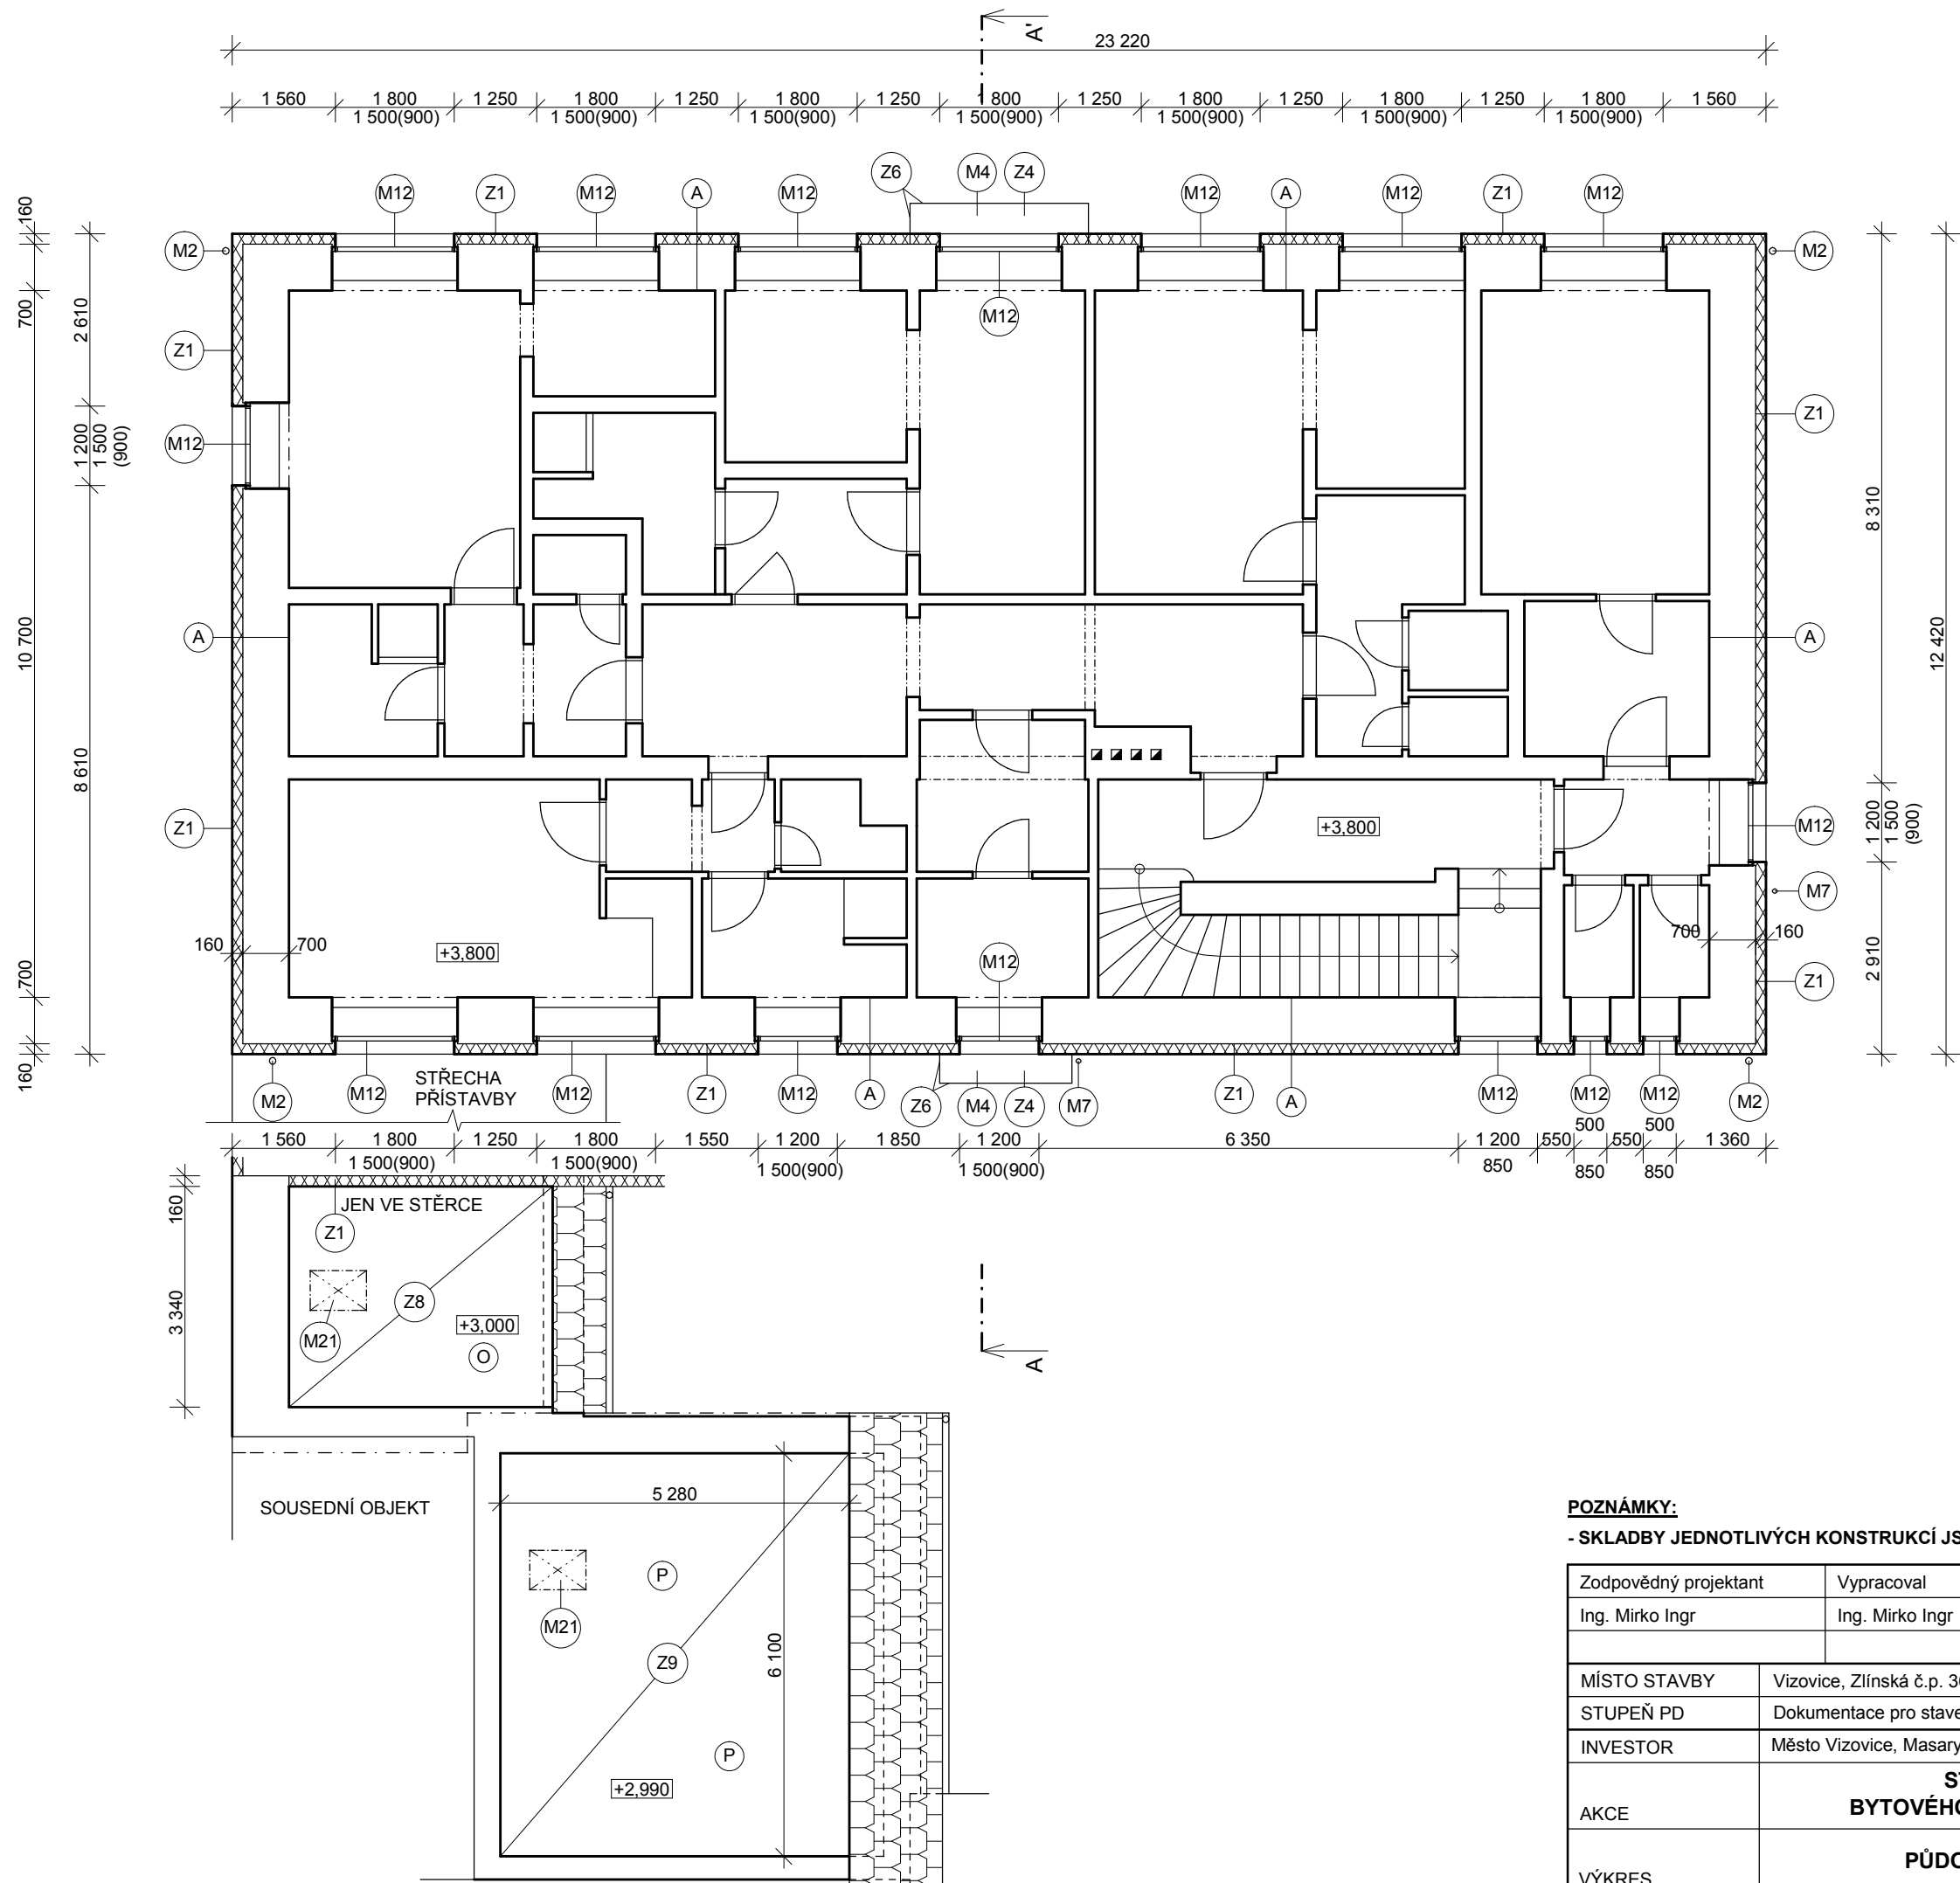

LEGENDA MONTÁŽÍ:

- M2 - MONTÁŽ STŘEŠNÍHO SVODU A ŽLABU
- M4 - MONTÁŽ NOVÉ PLECHOVÉ KRYTINY VČETNĚ DETAILŮ
- M7 - MONTÁŽ SVISLÉ ČÁSTI BLESKOSVODU
- M12 - MONTÁŽ OTVOROVÝCH VÝPLNÍ VČETNĚ VNITŘNÍCH A VNĚJŠÍCH PARAPETŮ
- M21 - MONTÁŽ STŘEŠNÍHO POKLOPU

LEGENDA MATERIÁLŮ:

- ZATEPLENÍ ETICS Z EPS 100 F

LEGENDA ZATEPLENÍ:

- Z1 - ZATEPLENÍ EPS 100 F, TL. 160 MM
- Z4 - ZATEPLENÍ XPS, TL. 50 MM
- Z6 - ZATEPLENÍ MINERÁLNÍ VLNOU, TL. 30 MM

POZNÁMKY:

- SKLADBY JEDNOTLIVÝCH KONSTRUKCÍ JSOU UVEDENY VE VÝKRESE Č. 21

Zodpovědný projektant		Vypracoval	Kreslil	 PROJEKČNÍ KANCELÁŘ 603 513 033
Ing. Mirko Ingr		Ing. Mirko Ingr	Ing. Mirko Ingr	
MÍSTO STAVBY	Vizovice, Zlínská č.p. 367			Paré:
STUPEŇ PD	Dokumentace pro stavební povolení			
INVESTOR	Město Vizovice, Masarykovo náměstí č.p. 1007, 763 12 Vizovice			
AKCE	STAVEBNÍ ÚPRAVY BYTOVÉHO DOMU č.p. 367, VIZOVICE		Č. zakázky 2017/05	STAVEBNÍ
			Datum 10/ 2017	
VÝKRES	PŮDORYS 2NP - NOVÝ STAV		Formát 2 x A4	
			Měřítko 1:100	