



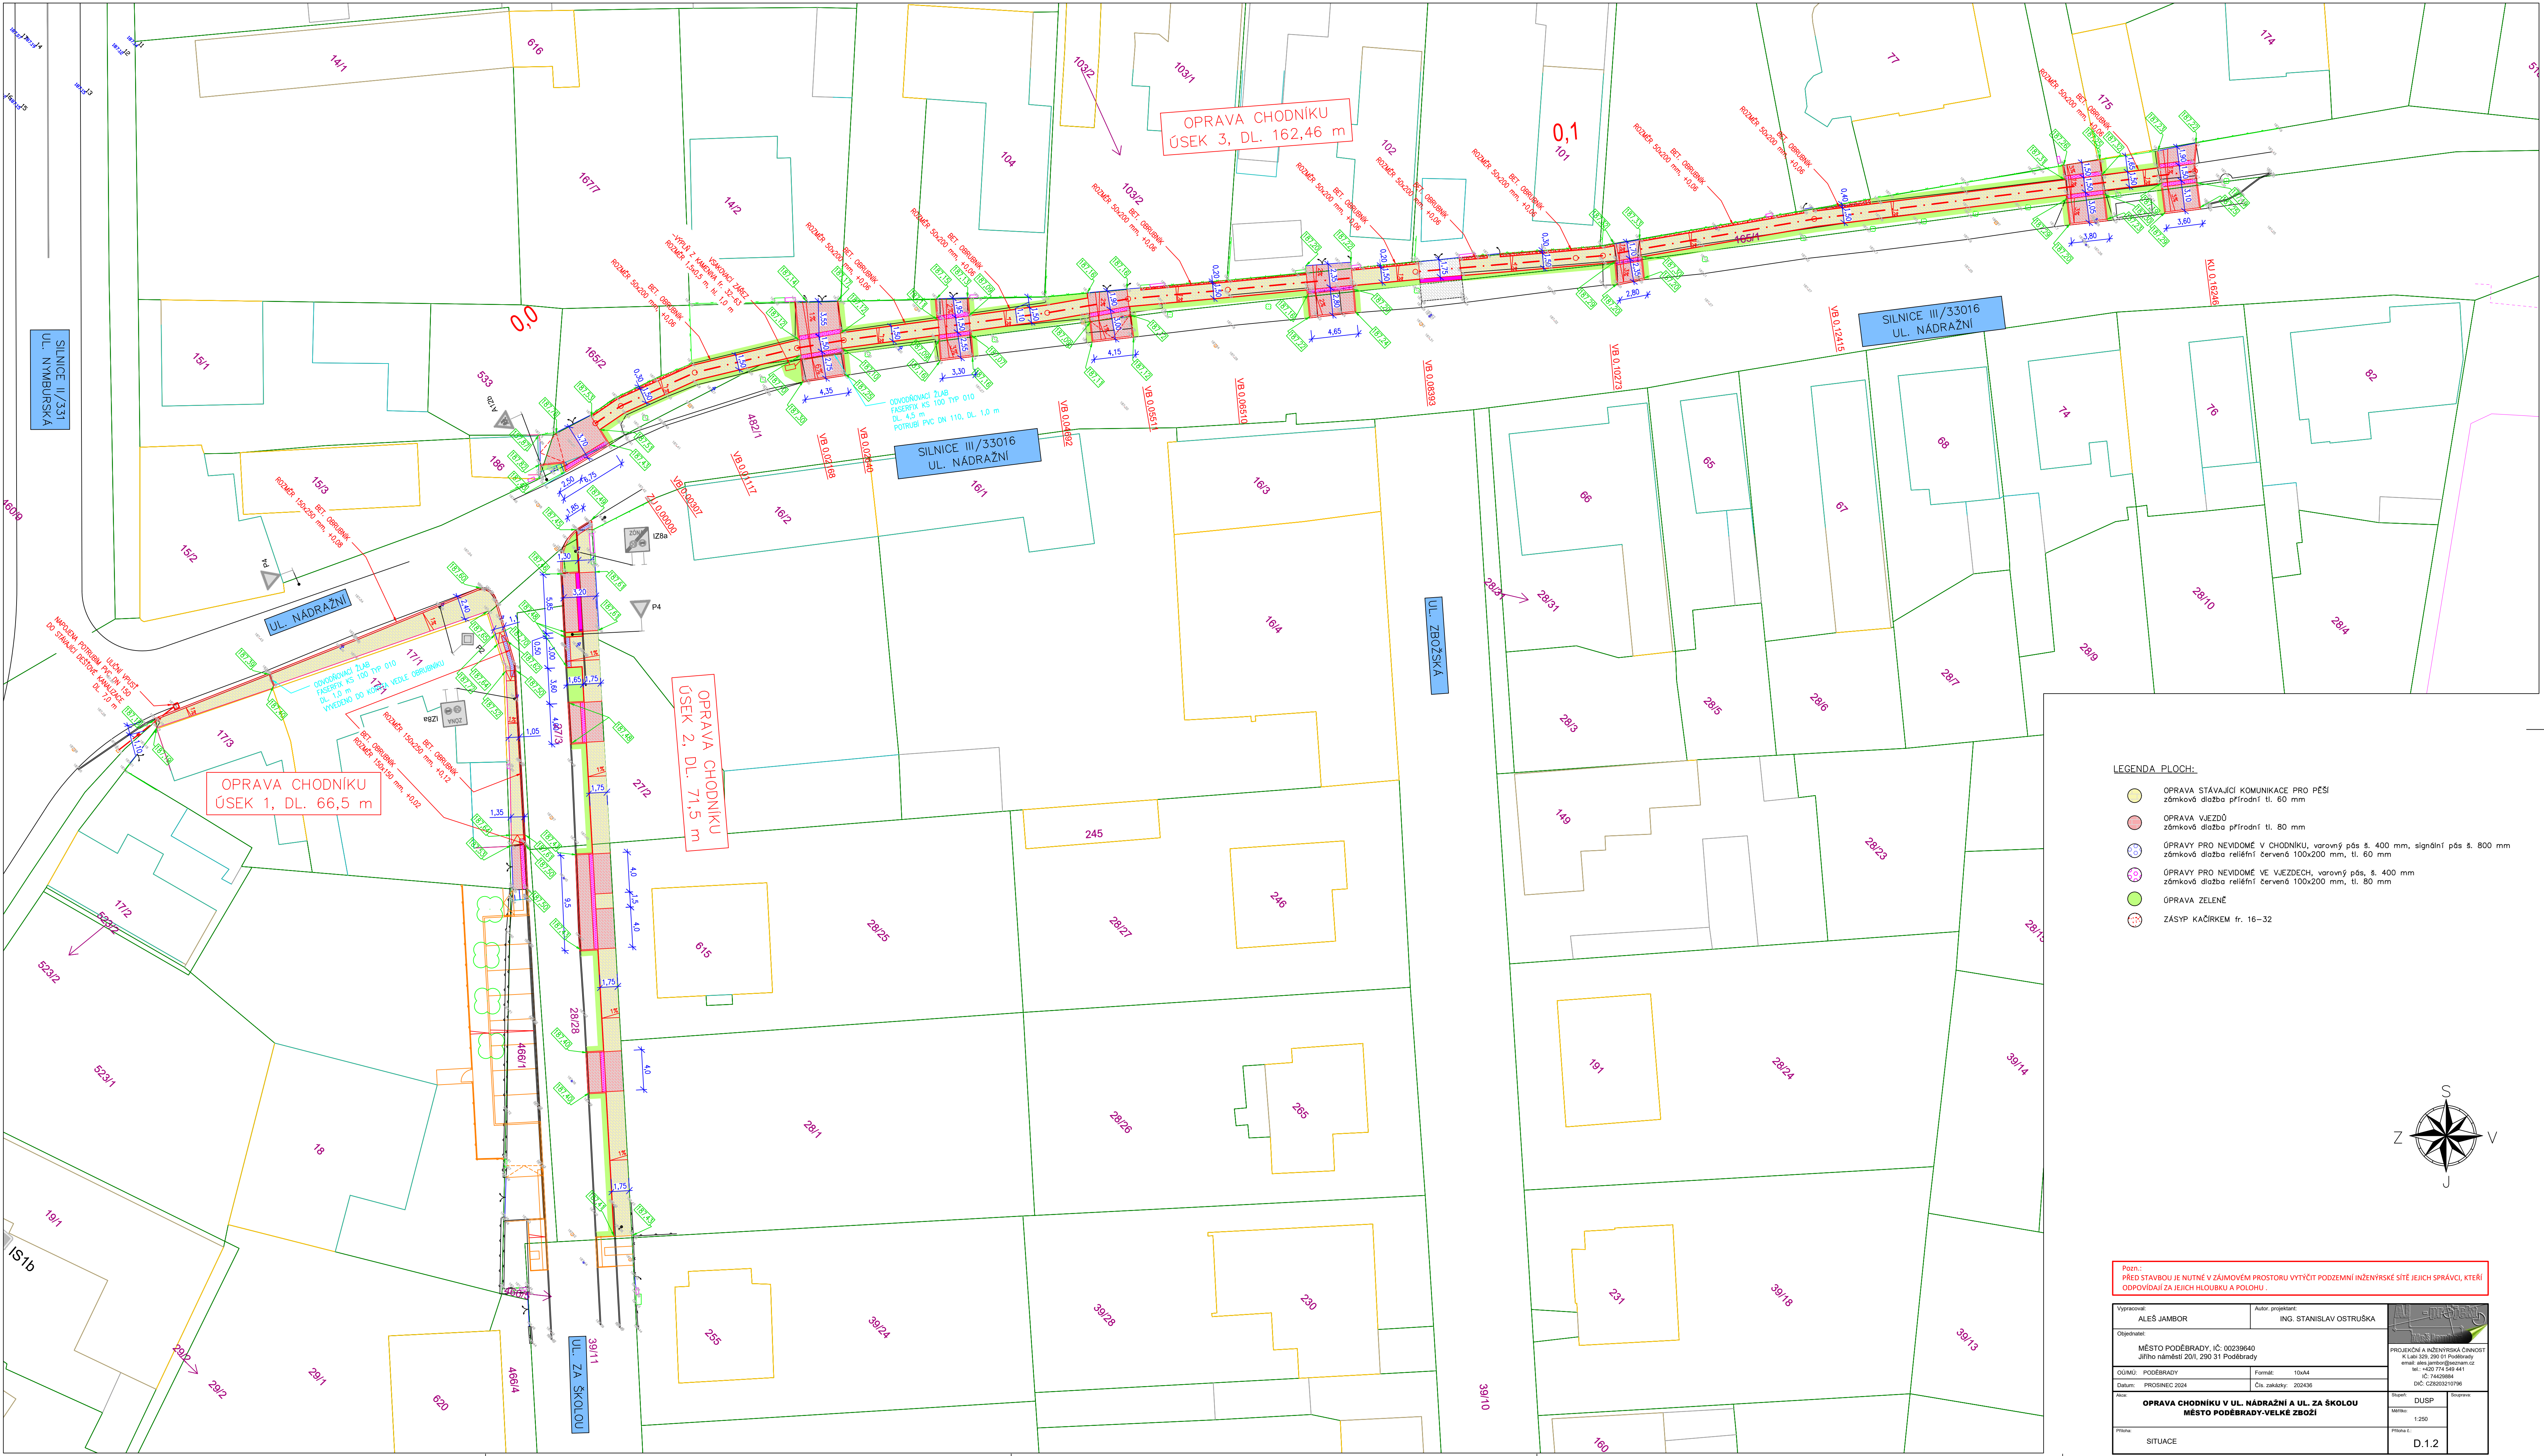

- LEGENDA PLOCH:
- OPRAVA STÁVAJÍCÍ KOMUNIKACE PRO PĚŠI
zámková dlažba přírodní tl. 60 mm
 - OPRAVA VJEZDŮ
zámková dlažba přírodní tl. 80 mm
 - OPRAVY PRO NEVIDOMÉ V CHODNIKU, varovný pás š. 400 mm, signální pás š. 800 mm
zámková dlažba reliéfní červená 100x200 mm, tl. 60 mm
 - OPRAVY PRO NEVIDOMÉ VE VJEZDECH, varovný pás, š. 400 mm
zámková dlažba reliéfní červená 100x200 mm, tl. 80 mm
 - OPRAVA ZELENĚ
 - ZÁSYP KAČÍRKEM fr. 16–32

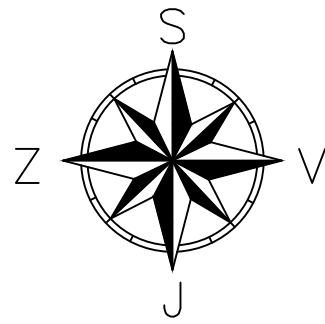

Pozn.: PŘED STAVBOU JE NUTNÉ V ZAJÍMOVÉM PROSTORU VYTÝČIT PODZEMNÍ INŽENÝRSKÉ SÍTĚ JEJICH SPRÁVCI, KTERÍ ODOPOVÍDAJÍ ZA JEJICH HLÓUBKU A POLOHU.

Vypracoval: ALÉŠ JAMBOR	Autor, projektant: ING. STANISLAV OSTRUŠKA	
Objednatel: MĚSTO PODEBRADY, IČ: 00239640 Jiřího náměstí 201, 230 31 Poděbrady		
ODMŮ: PODEBRADY	Formát: 10xA4	
Datum: PROSINEC 2024	Čís. záležitosti: 202438	
Název: OPRAVA CHODNIKU V UL. NADRAŽNÍ A UL. ZA ŠKOLOU MĚSTO PODEBRADY-VELKÉ ZBOŽÍ		Sheet: DUSP
Příloha: SITUACE		Scale: 1:250
		Other: D.1.2