


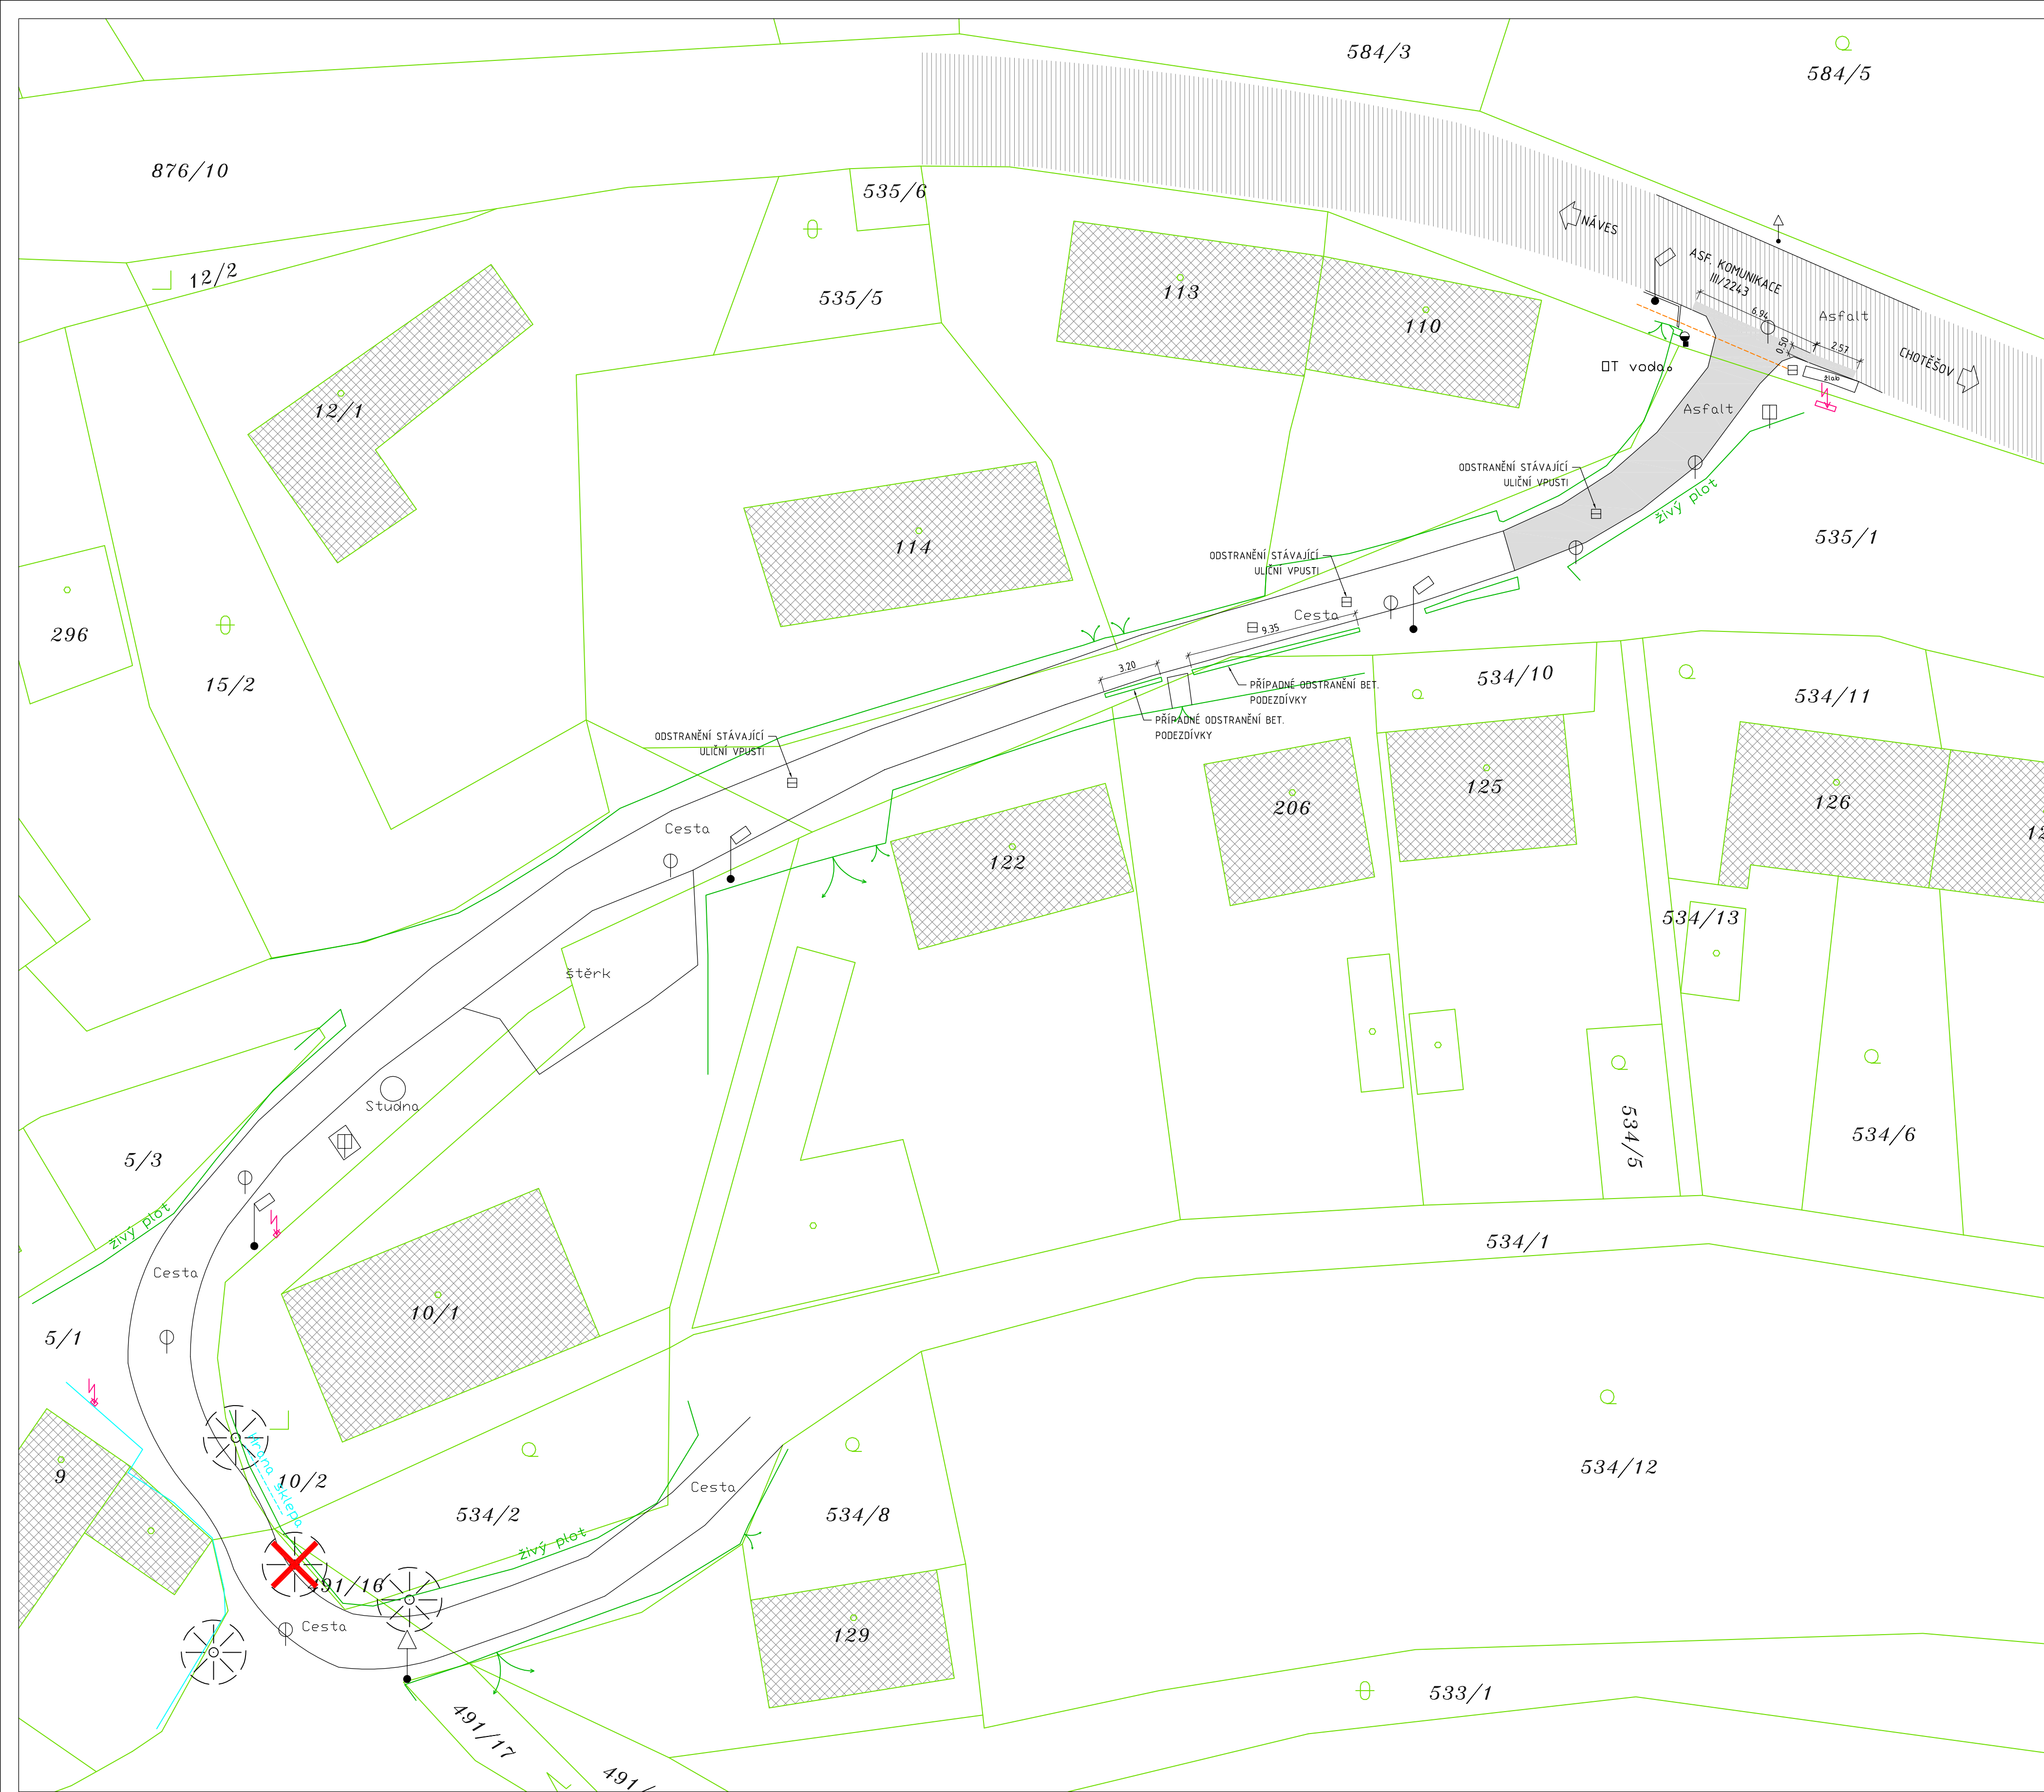

POZNÁMKA:

- ZAKRESLENÉ KÓTY JSOU VZTAŽENY K ODSTRAŇOVANÝM BET. OBRUBÁM
- VÝŠKOVĚ UPRAVENY BUDOU VŠECHNY POKLOPY ŠACHET A ŠOUPATA VOD. PŘÍPOJEK
- PŘED ZAHÁJENÍM STAVEBNÍCH PRACÍ BUDOU VYTÝČENY VEŠKERÉ INŽENÝRSKÉ SÍTĚ PŘÍMO NA STAVENÍŠTI
- PŘÍPADNÉ ZMĚNY PŘI REALIZACI STAVBY, OPROTI TÉTO PD, BUDOU KONZULTOVÁNY S PROJEKTANTEM PŘÍPADNĚ S INVESTOREM A BUDOU POTVRZENY ZÁPISEM DO STAVEBNÍHO DENÍKU A PODPISY ZÚČASTNĚNÝCH STRAN

- LEGENDA BOURACÍCH PRACÍ:**
- ODSTRANĚNÍ STÁVAJÍCÍHO ASFALTOVÉHO POVRCHU tl. 100 mm
 - HRANICE POZEMKŮ
 - HRANY GEODETICKÉHO ZAMĚŘENÍ
 - ODSTRANĚNÍ VZROSTLÝCH STROMŮ - 1 ks
 - STÁVAJÍCÍ SVISLÉ DOPRAVNÍ ZNAČENÍ

DESIGNPROJEKT

tel.: 732 912 301

b.sedlacek@designprojekt.cz

Ing. BRĚTISLAV SEDLÁČEK

Adolfa Heyduka 1114, 438 01 ZÁTEC

IČO: 71884220

www.designprojekt.cz

ZAKÁZKA:

OPRAVA MÍSTNÍ KOMUNIKACE, PETROHRAD

MÍSTO AKCE:

K.Ú. PETROHRAD

INVESTOR:

OBEC PETROHRAD, PETROHRAD 146, 439 85 PETROHRAD

VÝKRES:

SITUACE BOURACÍCH PRACÍ

ČÍSLO VÝKRESU: D.1.1.3

ZODP. PROJEKTANT:

Ing. BRĚTISLAV SEDLÁČEK

VYPRACOVAL:

DANIEL NOCIAR

KRESLIL:

DANIEL NOCIAR

KONTROLOVAL:

DANIEL NOCIAR

MĚŘÍTKO:

1 : 200

FOTNÁT:

8 x A4

DATUM:

12/2023

STUPEŇ PD:

DPS