


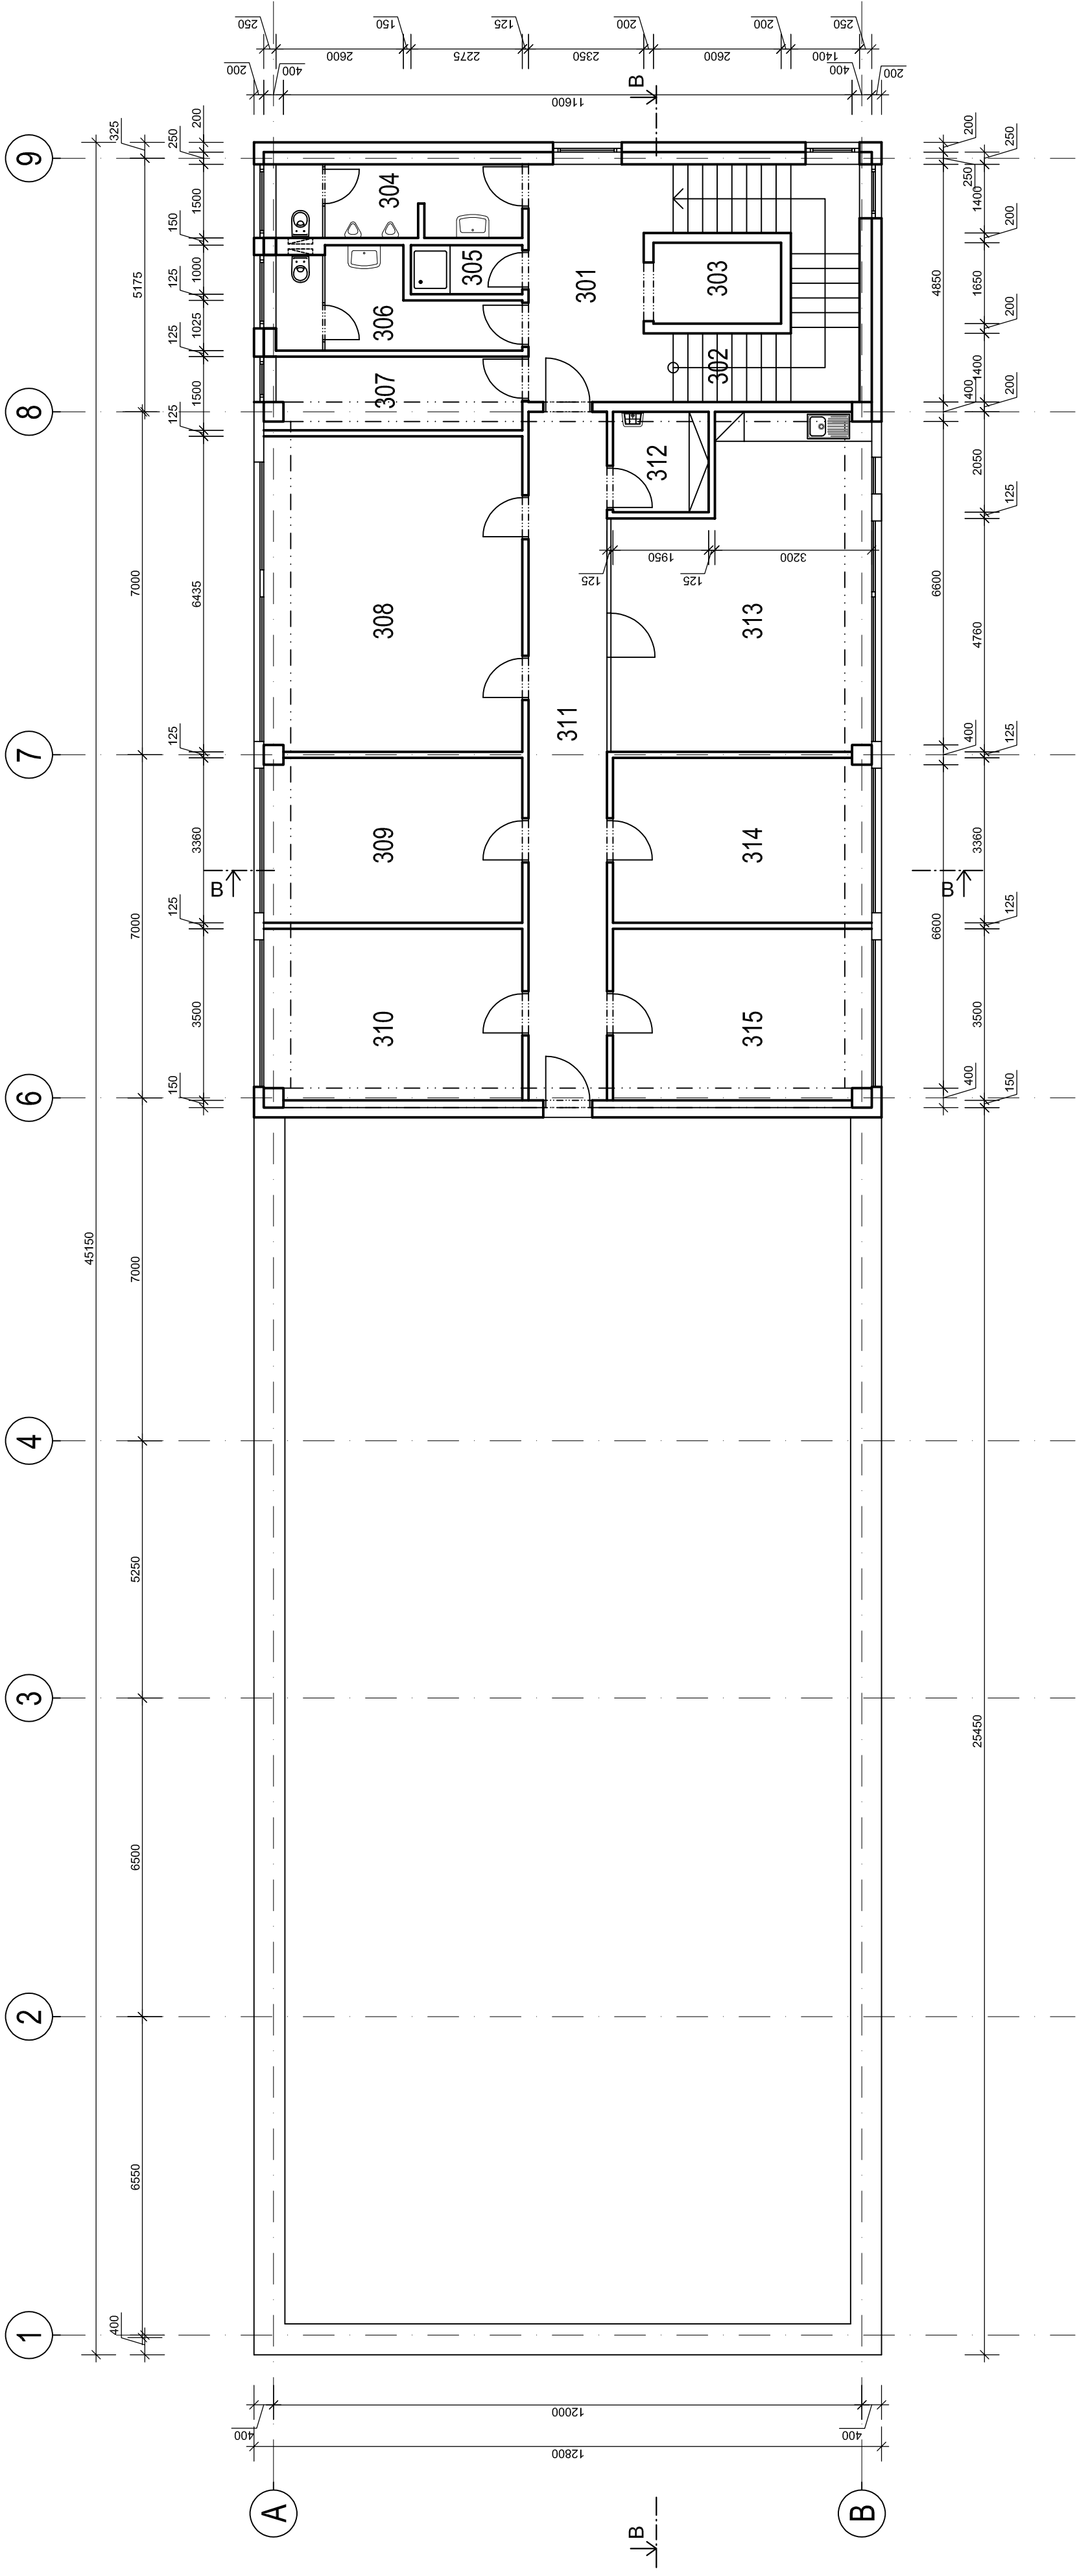

TABULKA MÍSTNOSTÍ – 3.NP		
č.m.	název místnosti	plocha m ²
301	CHODBA	12,24
302	SCHODIŠTĚ	14,35
303	VÝTAH	4,29
304	WC MUŽI	7,54
305	SPRCHA	2,28
306	WC ŽENY	7,88
307	SERVROVNA	7,52
308	JEDNACÍ MÍSTNOST	33,90
309	KANCELÁŘ	17,68
310	KANCELÁŘ	18,36
311	CHODBA	22,48
312	ÚKLIDOVÁ MÍSTNOST	4,00
313	DENNÍ MÍSTNOST	32,16
314	KANCELÁŘ	17,68
315	KANCELÁŘ	18,36

±0,00 = +357,30 m n.m. (Bpv)

RAVAL projekt v.o.s.

HOUŠKOVA 16. 326 00 PLZEŇ

IČ: 49194852

EMAIL: rava@raval.cz, TEL: 37748444, 377448514

ODPOVĚDNÝ PROJEKTANT:	VYPRACOVAL:	
Ing. Jan Valko	Ing. Jan Čechura	
OBEC: Plzeň	Ing. Martina Řezníčková	
INVESTOR: Vědeckotechnický park Plzeň a.s., Teslova 3, 301 00 Plzeň	KRAJ: Plzeňský	
ARCHITEKT: -----		
STAVBA:		FORMÁT: -----
VÝSTAVBA POLOPROVOZNIHO OBJEKTU H2 -PROJEKTOVÁ DOKUMENTACE		DATUM: 08/17
		STUPĚŇ: DUR
		Č. ZAKÁZKY: 64/17
		MĚŘÍTKO: 1:100
OBSAH:	PŮDORYS 3.NP	Č. PARÉ: D.1.3