


PŘÍZEMÍ

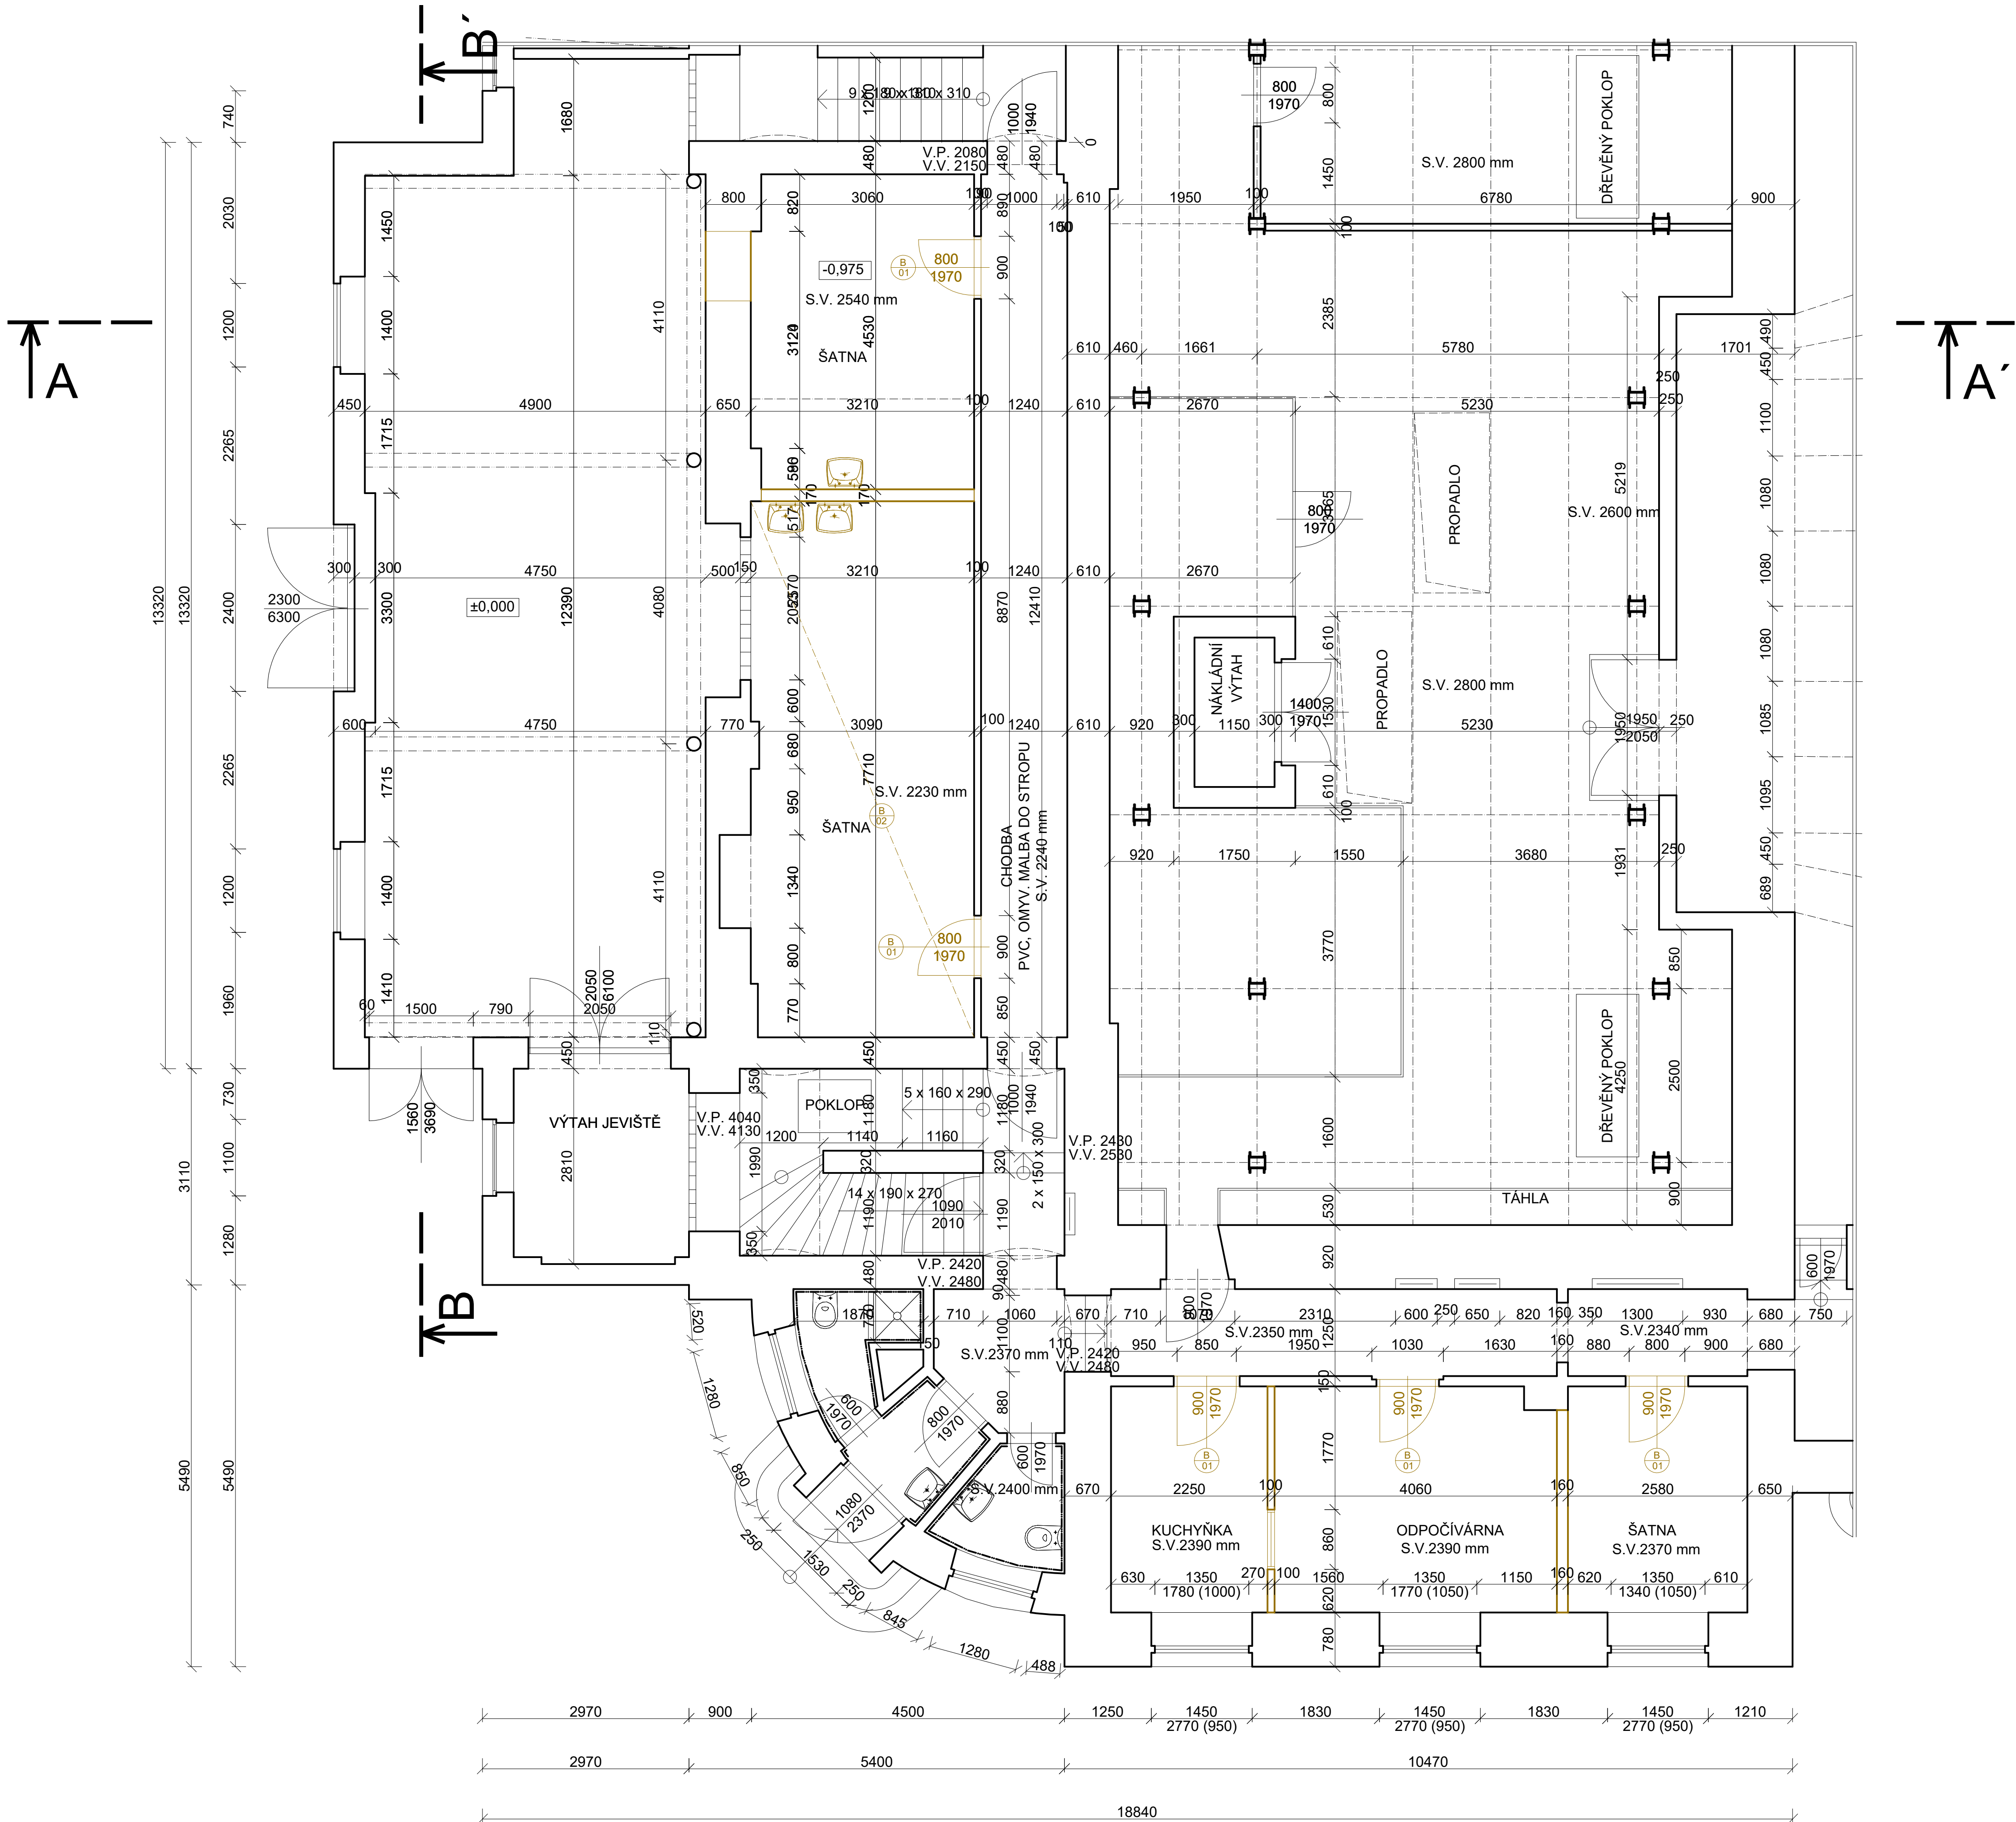


LEGENDA MATERIÁLŮ

KONSTRUKCE STÁVAJÍCÍ

KONSTRUKCE BOURANÉ

B/01 - VYVĚŠENÍ DVEŘNÍCH KŘÍDEL

B/02 - DEMONTÁŽ STÁVAJÍCÍHO STROPNÍHO PODHLEDU

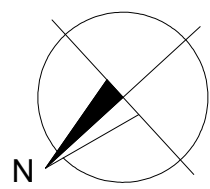

|                     |                                                                      |   |
|---------------------|----------------------------------------------------------------------|---|
| Autorizační razítko | Investor                                                             | Projekční kancelář   |
|                     | STATUTÁRNÍ MĚSTO LIBEREC<br>nám. Dr. E. Beneše 1/1<br>460 01 Liberec | Ing. Radovan Novotný<br>Projektant v oboru PS<br>Vešecá 97 Liberec 6<br><br>IČO:490 80 300, č.autorizace: 0500722<br>mail:novotny@unirelax.cz,<br>tel:485 13 36 55, 602433611 |

|                               |                  |                   |            |               |
|-------------------------------|------------------|-------------------|------------|---------------|
| Vedoucí proj.                 | Zodpovědný proj. | Vypracoval        | Stupeň     | DSP           |
| Ing. Radovan Novotný          |                  | Kateřina Čihulová | Ev. číslo  | 2024          |
|                               |                  |                   | Formát     | 4 x A4        |
| Akce                          |                  |                   | Datum      | VIII.2024     |
| Název akce                    |                  |                   | Měřítko    | 1 : 100       |
| Divadlo F. X. Šaldy - Liberec |                  |                   | Číslo paré | Číslo výkresu |
| Rozšíření šatny kulisáků      |                  |                   |            |               |
| Výkres                        |                  |                   |            |               |

Půdorys 1. propadlo přízemí  
BOURACÍ PRÁCE

B03