



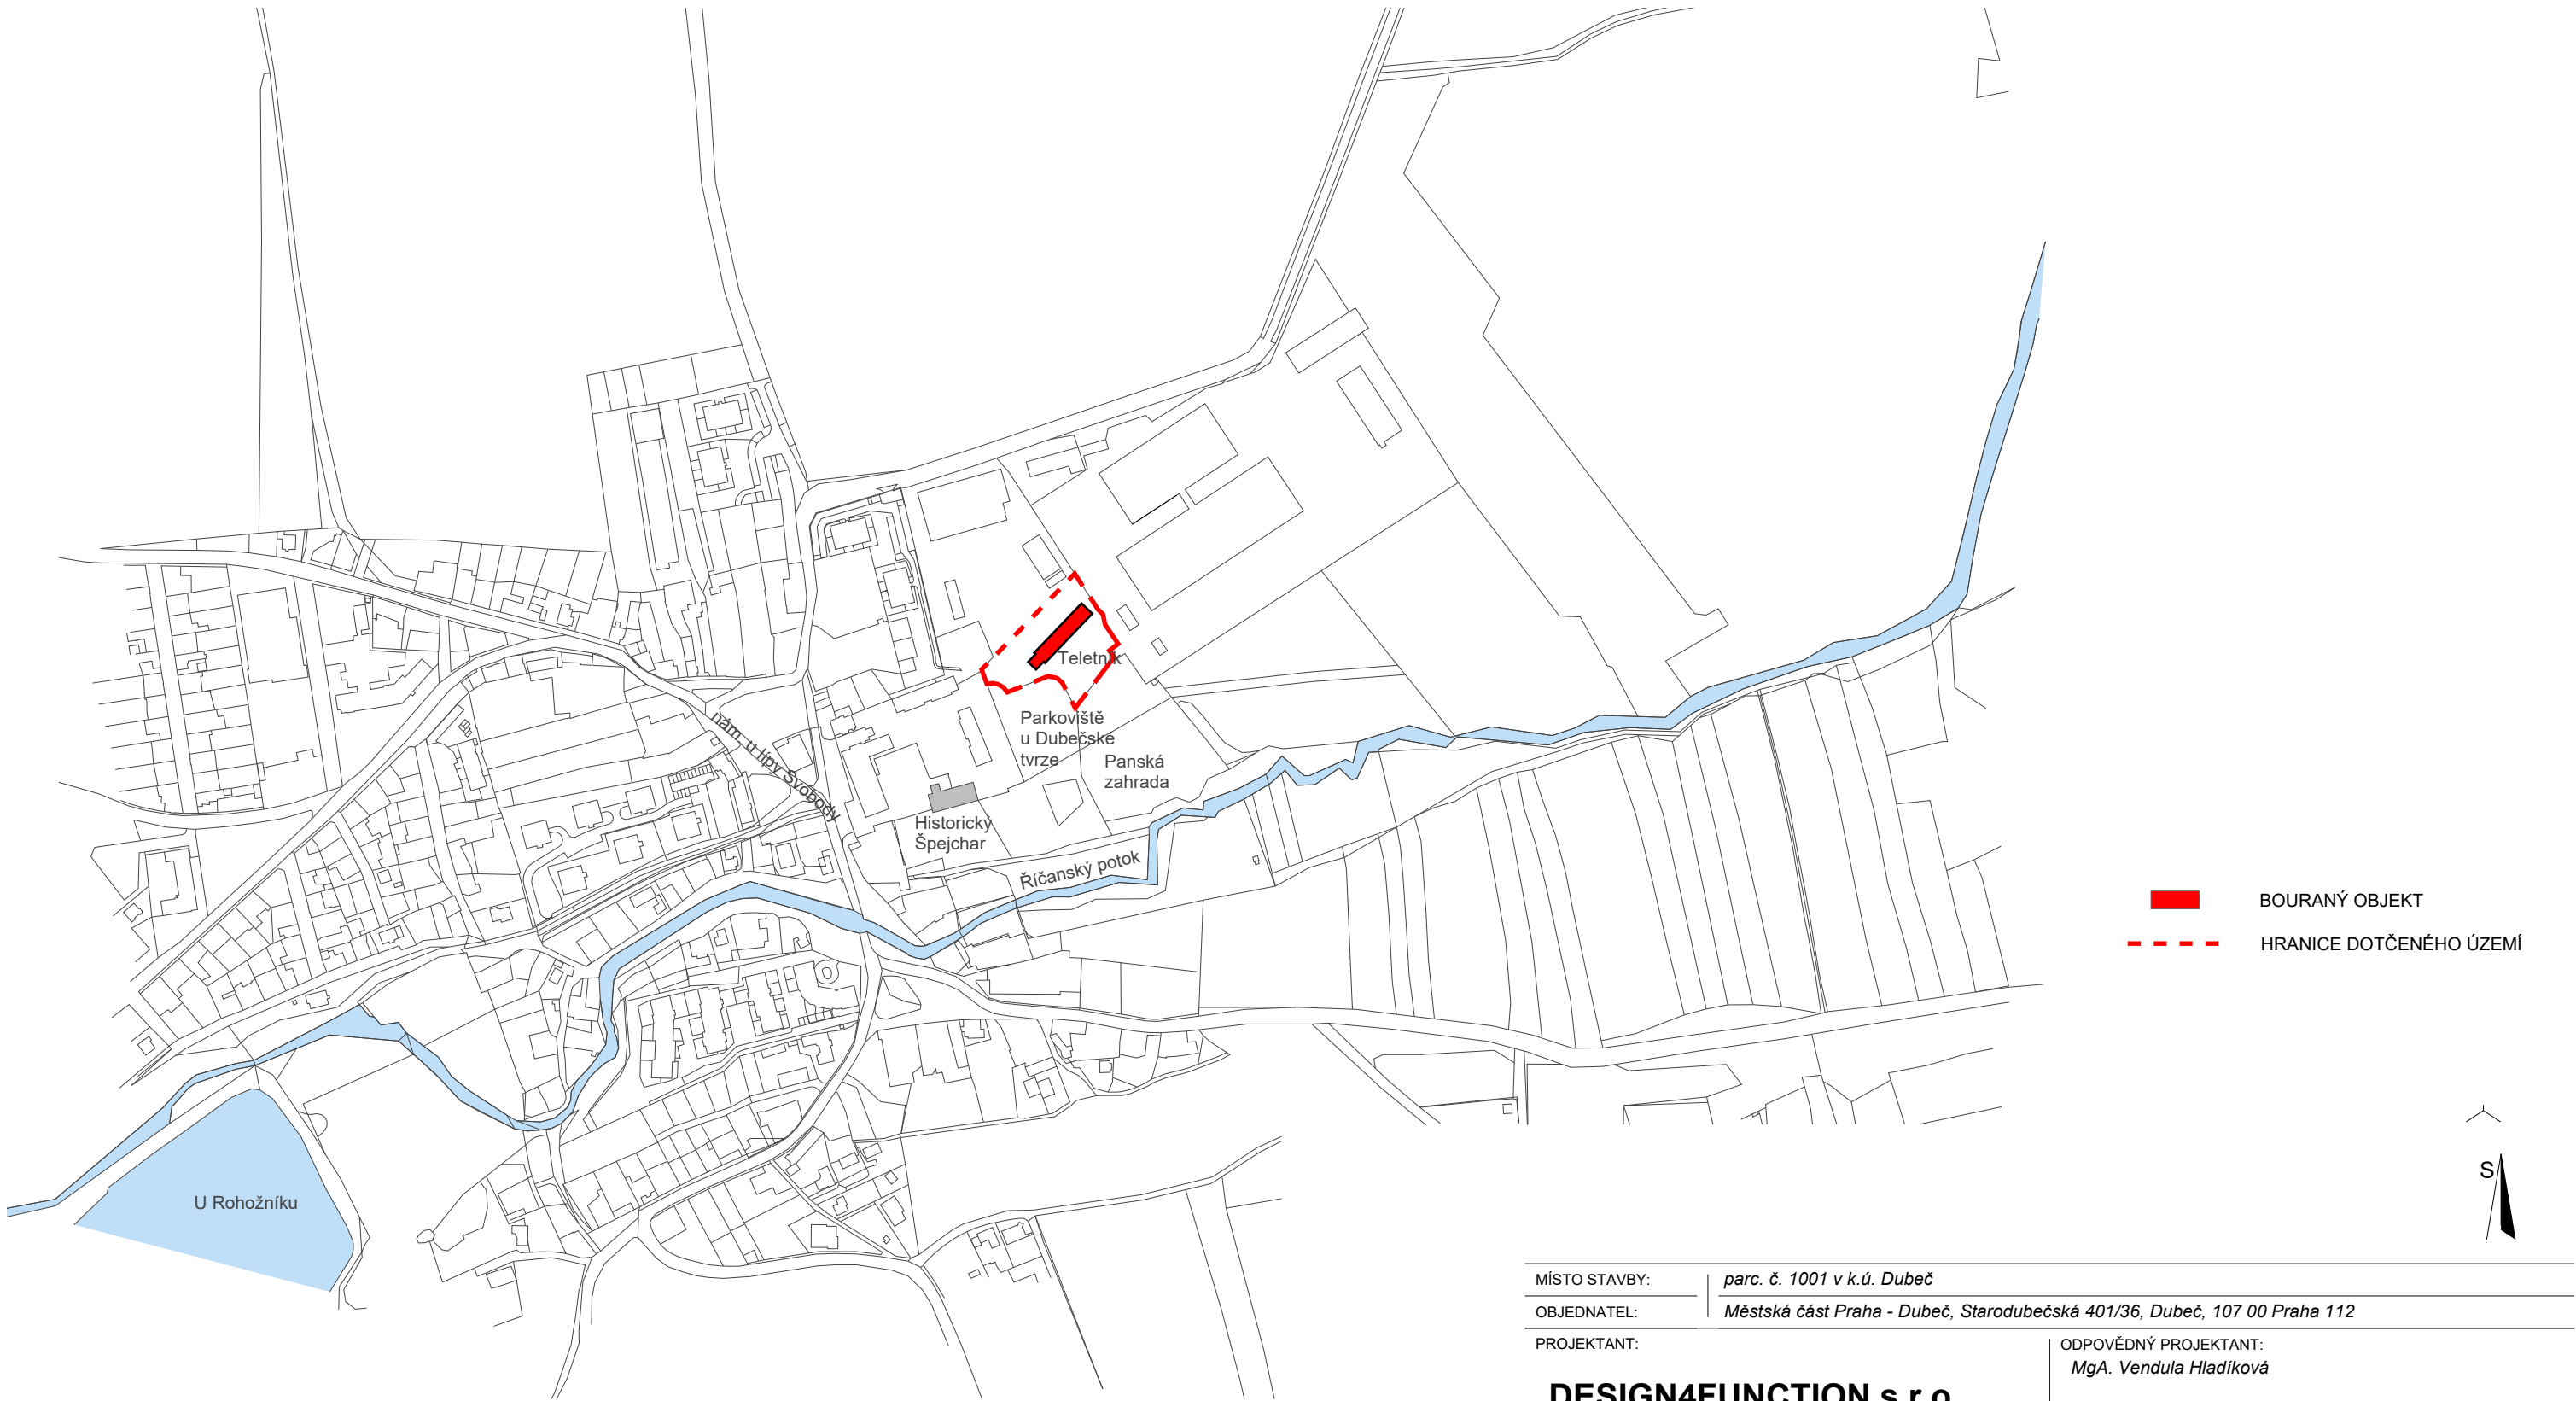

MÍSTO STAVBY:	parc. č. 1001 v k.ú. Dubeč		
OBJEDNATEL:	Městská část Praha - Dubeč, Starodubečská 401/36, Dubeč, 107 00 Praha 112		
PROJEKTANT:	DESIGN4FUNCTION s.r.o. Ohradní 1443/24b 140 00 Praha 4		ODPOVĚDNÝ PROJEKTANT: MgA. Vendula Hladíková
Č.ZAK.:			VYPRACOVAL: Ing. Lukáš Zimandl

NÁZEV DÍLA:	Odstranění stavby - teletník na pozemku č.1001 v k.ú. Dubeč		
-------------	--	--	--

ČÁST:	D - Výkresová dokumentace		
DATUM: 06/2020	NÁZEV VÝKRESU:	Č.PŘÍLOHY:	Č.PARÉ:
MĚŘÍTKO: 1:5000	Situace širších vztahů	C.1	
FORMÁT: A3			
PROFESE: Stavebně-architektonická			

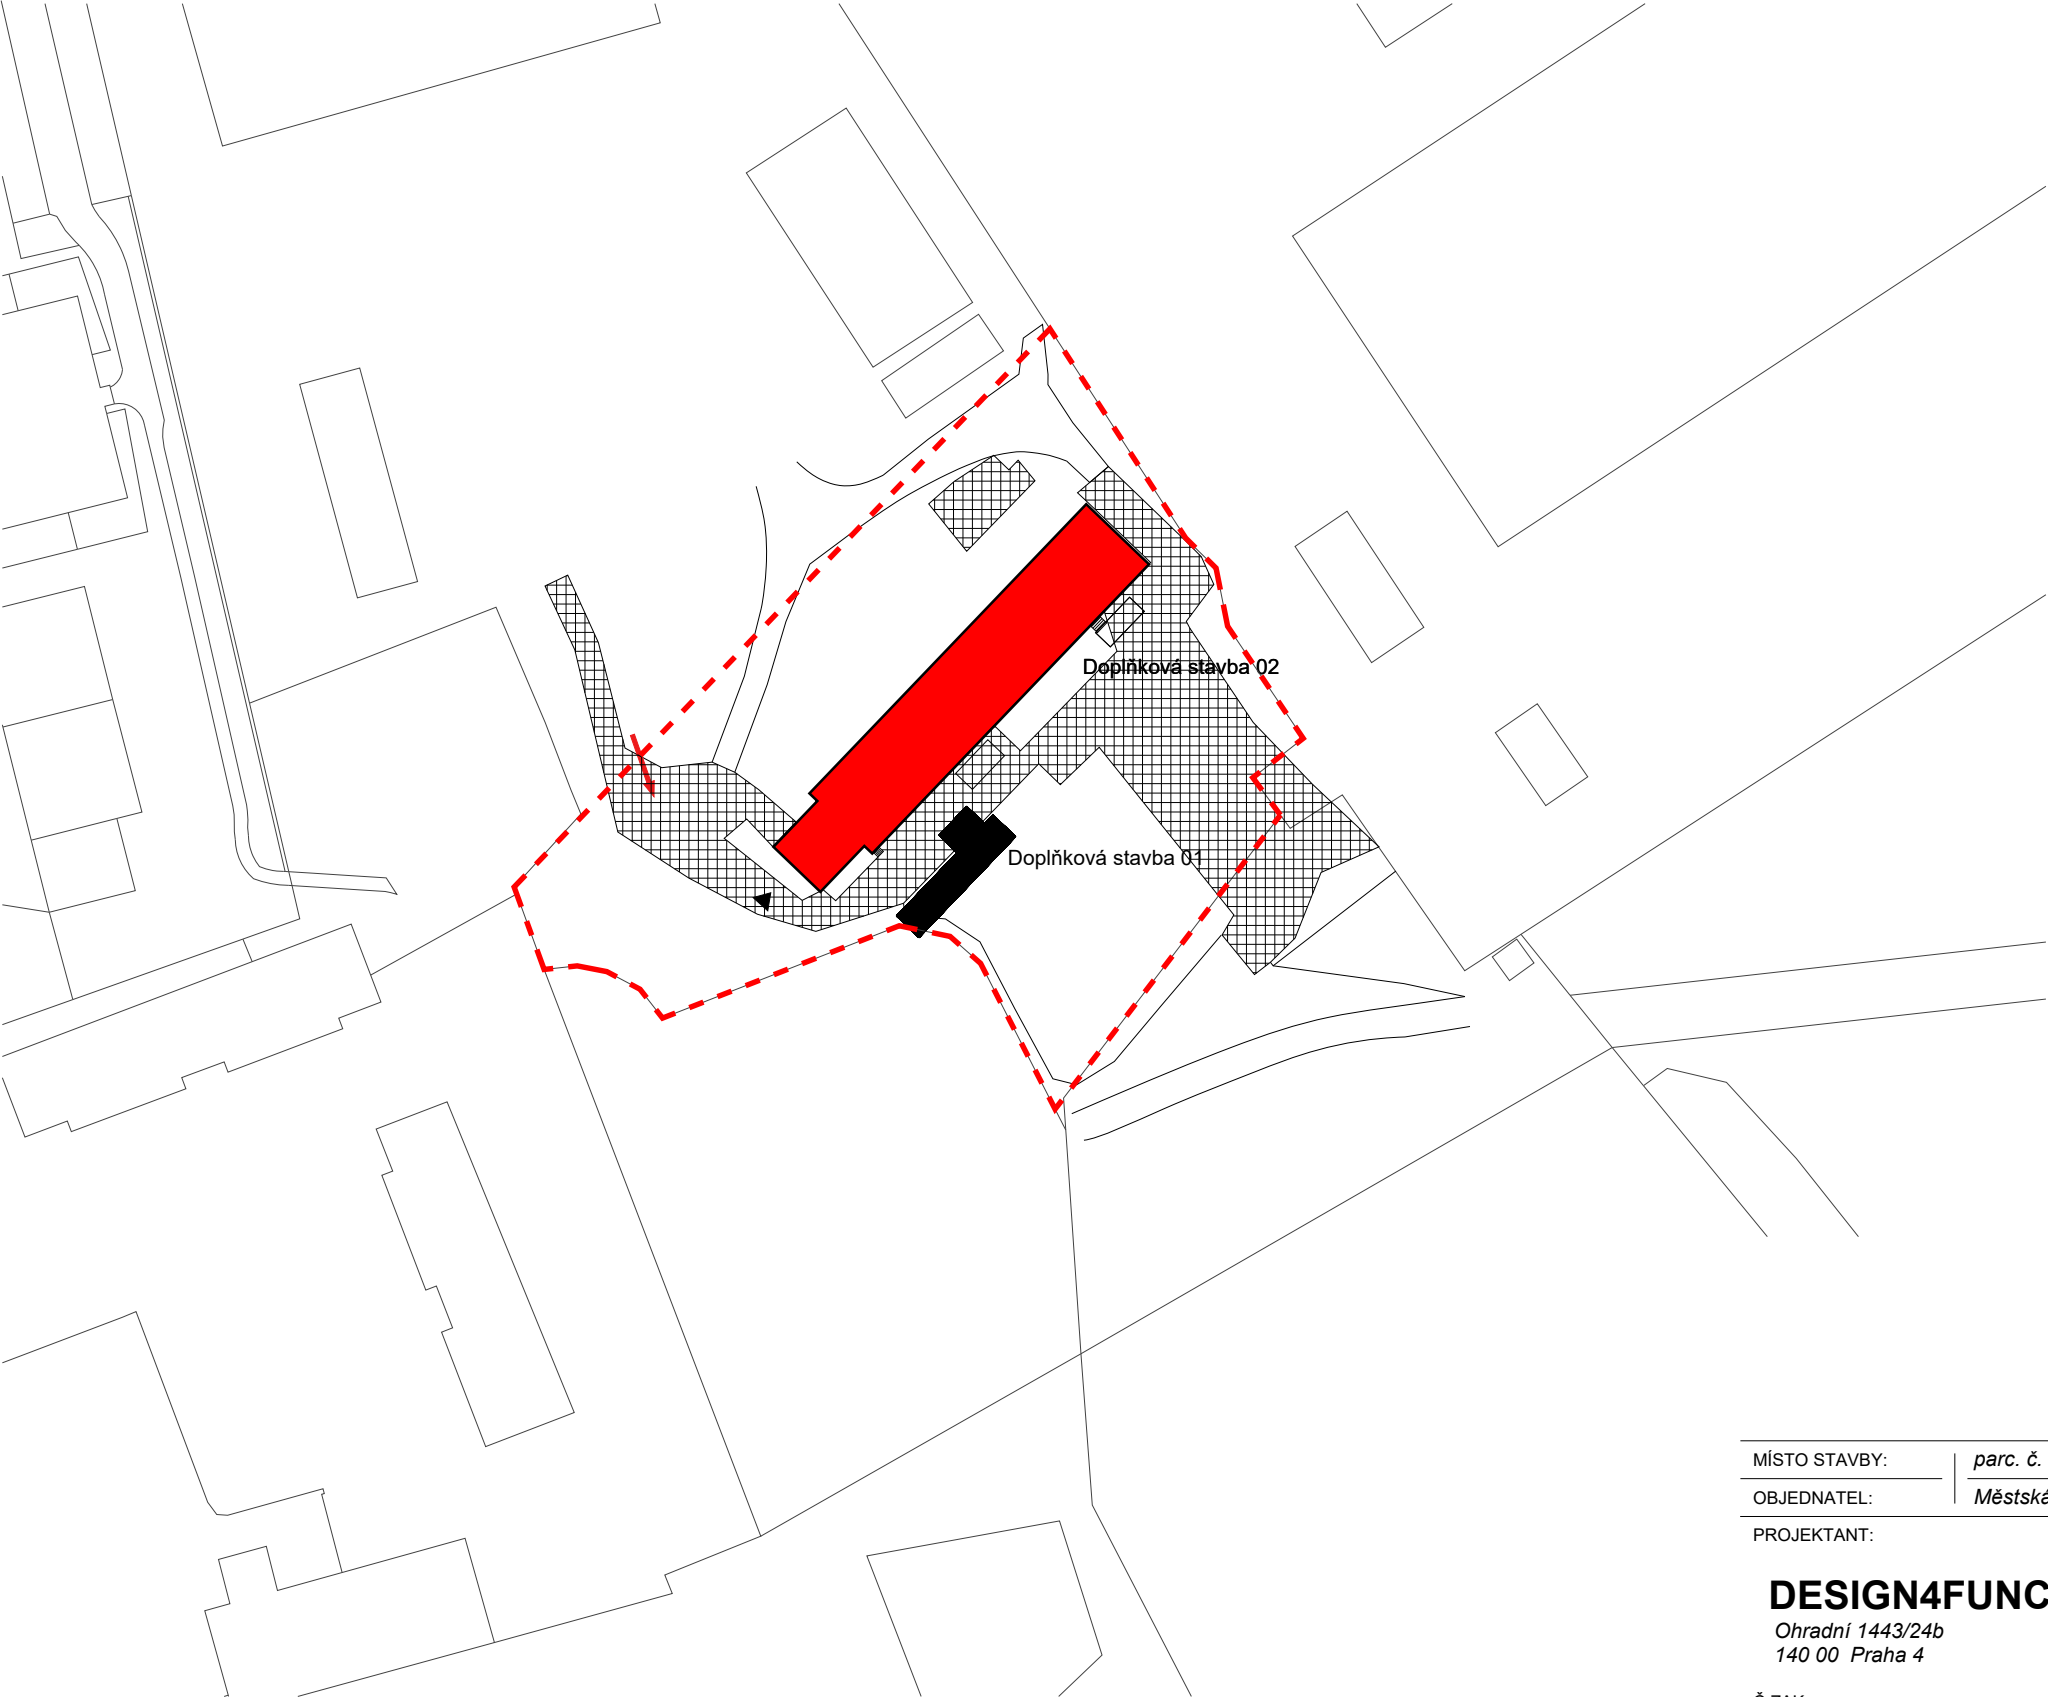

- BOURANÝ OBJEKT
- PŘÍJEZD K OBJEKTU PRO ZAMĚŠTNANCE A ZÁSODOVÁNÍ
- ▶ VSTUP DO OBJEKTU
- HRANICE DOTČENÉHO ÚZEMÍ



MÍSTO STAVBY:	parc. č. 1001 v k.ú. Dubeč
OBJEDNATEL:	Městská část Praha - Dubeč, Starodubečská 401/36, Dubeč, 107 00 Praha 112
PROJEKTANT:	ODPOVĚDNÝ PROJEKTANT: MgA. Vendula Hladíková
	VYPRACOVAL: Ing. Lukáš Zimandl
Č.ZAK.: --	

NÁZEV DÍLA:

Odstranění stavby - teletník na pozemku č.1001 v k.ú. Dubeč

ČÁST:	D - Výkresová dokumentace		
DATUM: 06/2020	NÁZEV VÝKRESU:	Č.PŘÍLOHY:	Č.PARÉ:
MĚŘÍTKO: 1:1000	Katastrální situace	C.2	
FORMÁT: A3			
PROFESE: Stavebně-architektonická			

