


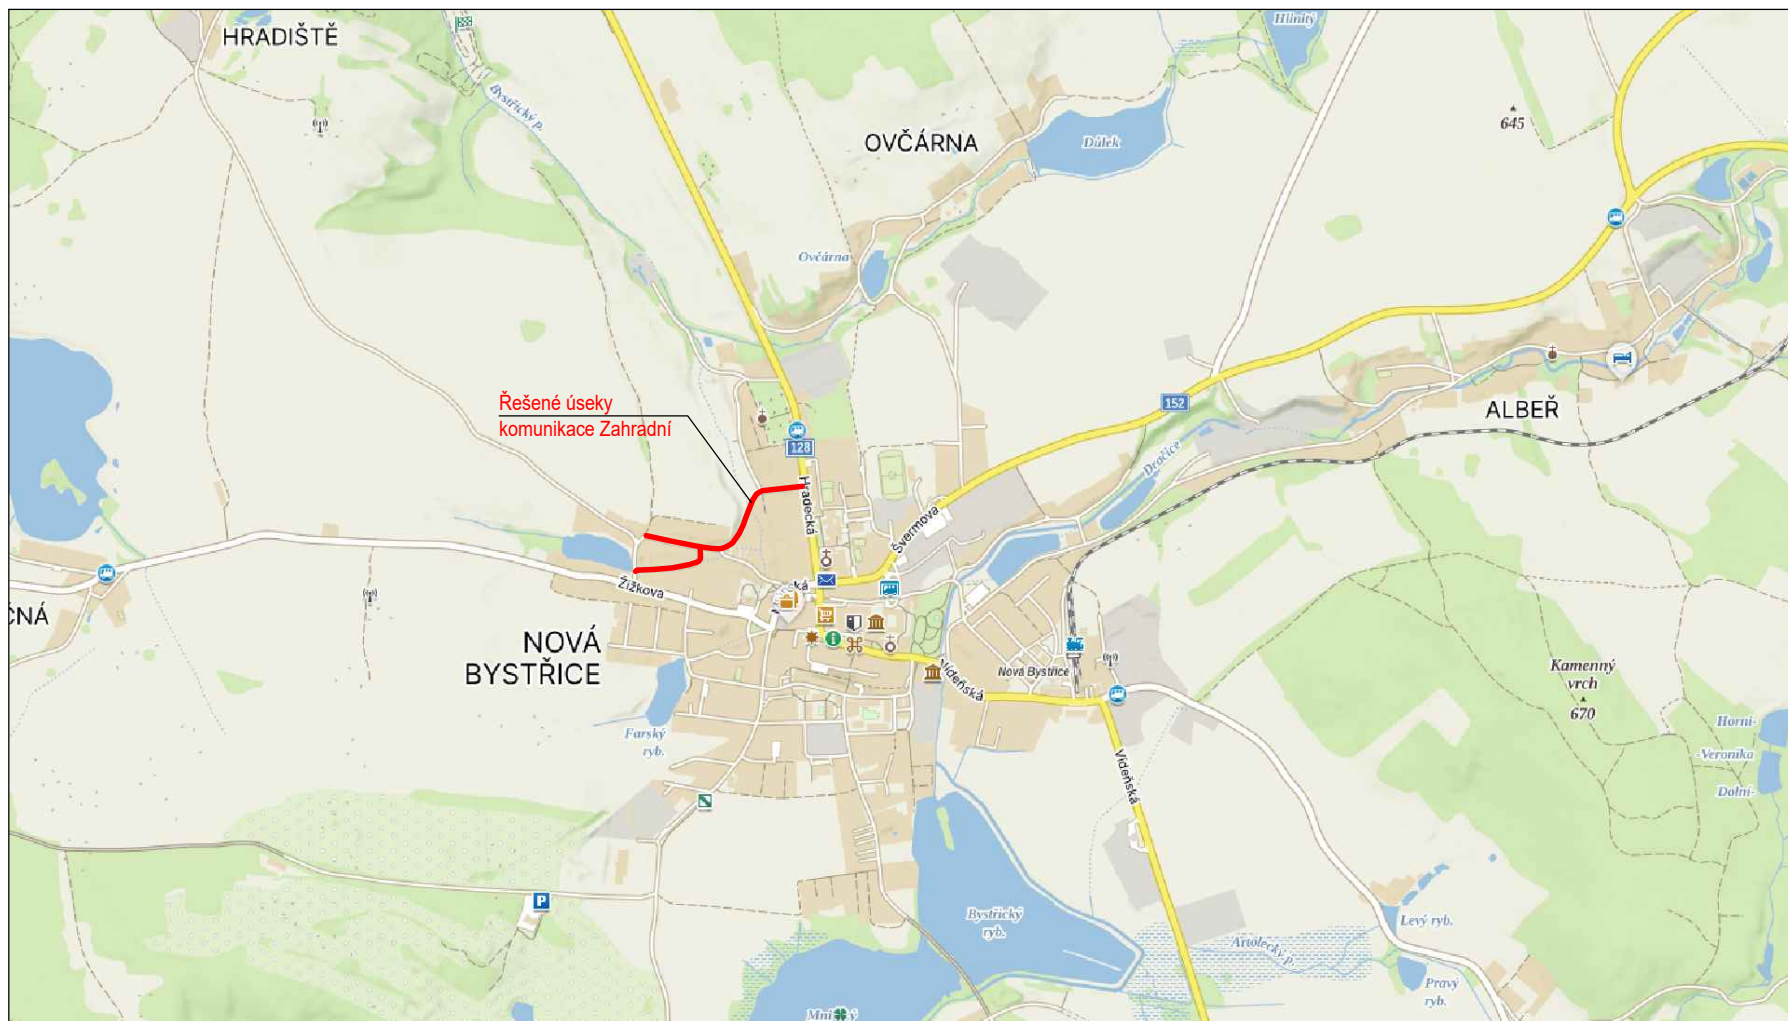

Vypracoval: Ing. Robert Juřina, Jeronýmova 253/3, 392 01 Soběslav, IČO 880 67 483
tel: +420 604 159 283 e-mail: jurina.r@gmail.com

Objednatel: Město Nová Bystřice
Mírové náměstí 58, 378 33 Nová Bystřice

Stupeň: PDPS

Datum: duben 2025

Akce: **Stavební úpravy Zahradní ulice,
Nová Bystřice**

Ozn. části:

C

Č. přílohy:

1

Měřítko:

1:20000

Paré:

Obsah: **Situace širších vztahů**