


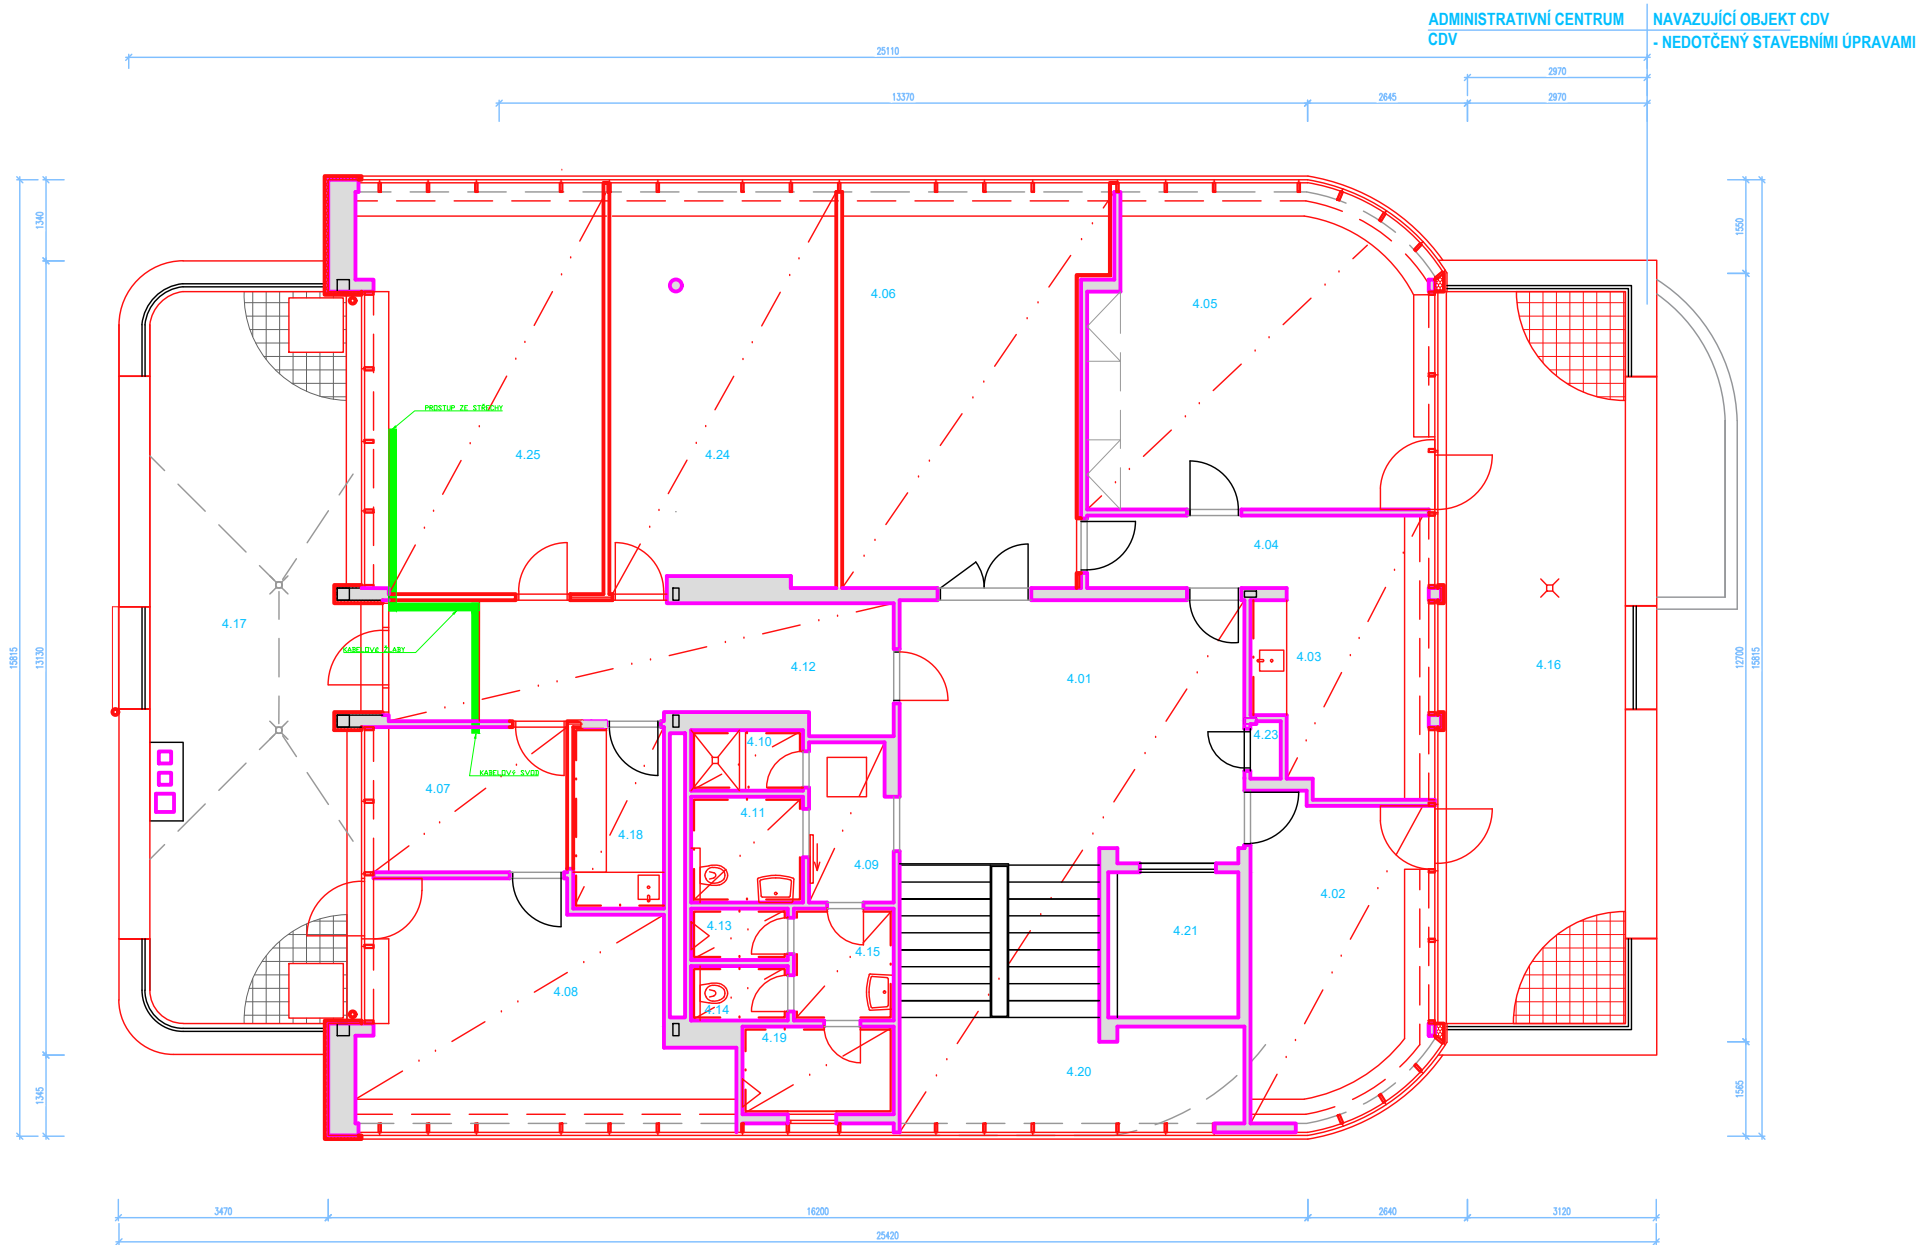

Azimut orient. FV: 189°
Sklon střechy: 8° (administrativa)
Panely: 330Wp, 69 kusů, výkon celkem 22,77 kWp
K.Ú.: Líšeň (612405), Brno, ČR

NAPÁJECÍ NAPĚTÍ: 3/PEN AC 400/230V 50Hz/TN-C-S (PEN N/PE)

OCHRANA PŘED ÚRAZEM ELEKTRICKÝM PROUDEM DLE ČSN 33 2000-4-41 ed. 2:
AUTOMATICKÝM ODPOJENÍM OD ZDROJE
DOPLŇKOVÝM POSPOJOVÁNÍM

TRASY KABELOVÝCH ŽLABŮ JSOU UVEDENY ORIENTAČNĚ, REÁLNÉ UMÍSTĚNÍ BUDE DLE MOŽNÝCH PROSTUPŮ NA STAVBĚ

Název firmy:	ELMAT Brno, s.r.o.	ELMAT Brno
Adresa:	Hlavní 33, Vojkovice, Vojkovice 667 01	
Kontaktní osoba:	Ing. Miroslav Matějík, +420 728 62 92 55	
Stavba:	Instalace FVE 22,77 kWp bez akumulace	 CENTRUM DOPRAVNÍHO VÝZKUMU
Investor:	Centrum dopravního výzkumu, v. v. i. Líšeňská 2657/33a, 636 00 Brno	
Stupeň PD:	Projektová dokumentace pro provádění stavby	

Instalace FVE 22,77 kWp bez akumulace

Místo stavby:	Centrum dopravního výzkumu, v.v.i., Líšeňská 2657/33a, 636 00 Brno		Číslo paré:	
Generální projektant:	ELMAT Brno s.r.o.	Datum: 12/2020		
Zodpovědný projektant:	Ing. Miroslav Matějčík	Zak. číslo: -		
Vypracoval:	Ing. Jiří Čáslava	Měřítko: 1:125		
Kontroloval:	Ing. Tomáš Gregr	Formát: 2xA4		
PŮDORYS VYVEDENÍ VÝKONU TECHNOLOGIE VE 4NP			Číslo stavby: -	Č.výkresu: D.2.b.4