


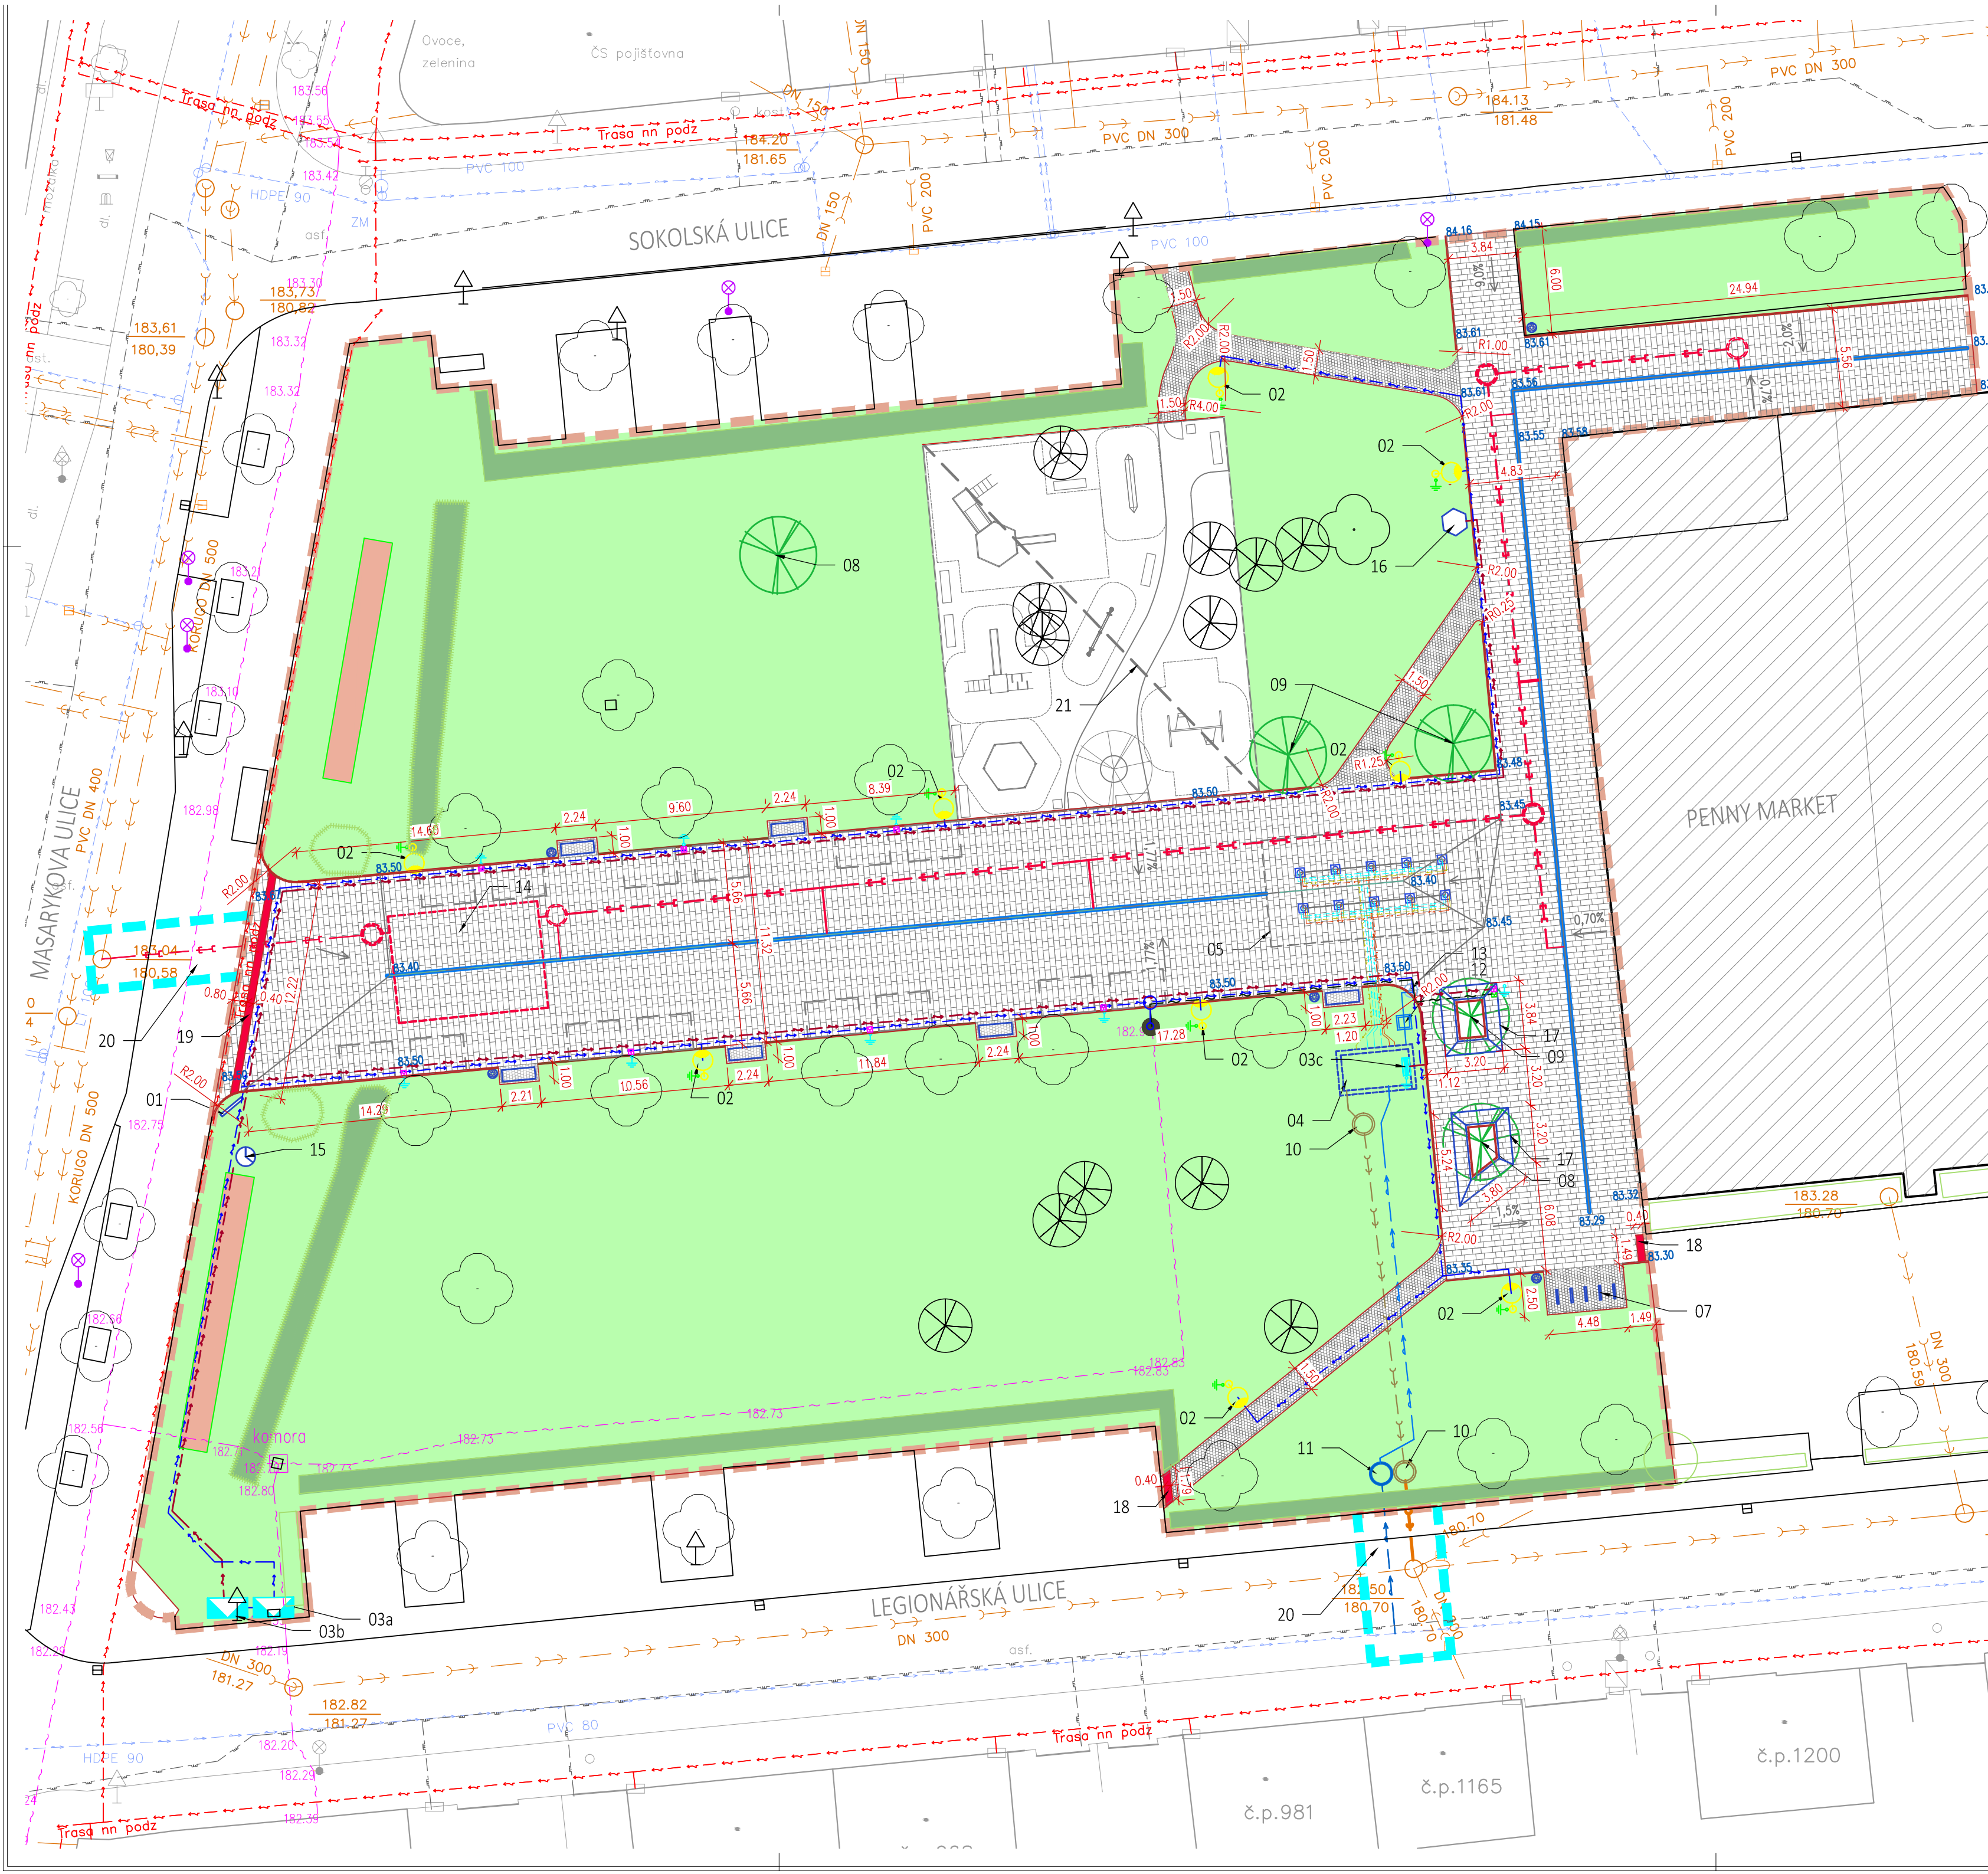

- LEGENDA**

 - nová betonová dlažba 640x320+480x320 tl.80mm,specifikace viz TZ
 - štípaná dlažba z žulových kostek 60x60mm s obrubou z žulových kostek 100x100mm
 - zatravněná plocha: rekultivovaná plocha , nebo nově založený trávník
 - dřevěné sezení kolem nově zasazených stromů
 - hrany nově dlažděných ploch
 - obrubník betonový, vodící linie s nášlapem 60mm, specifikace viz TZ
 - obrubník betonový sadový
 - nová lavička kotvená, specifikace viz TZ
 - nová lampa VO
 - nerezový šterbinový žlab viz projekt ZTI
 - nový strom, typ viz projekt Sadové úpravy
 - prostor pro stánky
 - stávající jehličnatý strom
 - stávající listnatý strom
 - stávající ponechané keře, upravený řezem
 - hranice pozemků dle katastru
 - zásuvkový box pro montáž do země viz projekt Elektro
 - nové odpadkové koše kotvené, specifikace viz TZ
 - řešené území
 - dočasný zábor mimo řešené území
- LEGENDA STÁVAJÍCÍCH SÍTÍ**

 - stávající vedení NN
 - stávající kanalizační stoka
 - stávající slaboproud - Lysá free
 - stávající plynovod
 - stávající slaboproudu - Cetin
 - stávající vodovodní řad
 - stávající trasa VO - bude odpojeno
- LEGENDA NAVRHOVANÝCH SÍTÍ**

 - navržené vedení NN
 - navržené vedení VO
 - navržené vedení slaboproudu
 - navržená kanalizační přípojka - veřejná část
 - navržená kanalizační přípojka - areálová část
 - navržená vodovodní přípojka
 - navržený areálový vodovod
 - vodovodní potrubí k vodnímu prvku
 - odvod vody od vodního prvku
 - přívod NN k vodnímu prvku
 - navrhovaná dešťová kanalizace
 - pvc dn 250

- 01_ ze strany Masarykovy ulice bude osazena nová informační tabule, specifikace viz TZ
- 02_ nová lampa VO, specifikace viz projekt Elektro
- 03a_ zaplnací bod veřejného osvětlení
- 03b_ nový rozvaděč ve zděném pilíři pro připojení zásuvkových boxů a RZV RT vodního prvku
- 03c_ technologický rozvaděč vodního prvku, příkon 400V, 8kW
- 04_ strojovna technologie vodního prvku
- 05_ okolo vodního prvku bude dlažba uložena do betonu, skladba viz TZ a výkres tvaru
- 06_ součástí zásuvkového boxu bude i datový vývod
- 07_ stojany na kola specifikace viz TZ
- 08_ nově vysazená lípa srdčitá
- 09_ nově vysazený jirovec perletový - dotvoření stromofaady
- 10_ revizní betonová šachta Ø1m, pojízdné provedení
- 11_ vodoměrná šachta plastová Ø1,2m, osazena vodoměrná sestava DN25
- 12_ v šachtě je umístěn ventil pro napojení hadice
- 13_ navrhované nové nerezové pítka, specifikace viz TZ
- 14_ retenční dešťových vod- prefabrikované plastové boxy rozměry 8,4x6,0x0,6 m, regulovaný odtok 0,5 l/s,
- 15_ nové elektrické hodiny, nahrazující stávající hodiny
- 16_ stávající přesunutá meteorostanice uložena na nové betonové desce
- 17_ dřevěné sezení okolo nově vysazených stromů viz výkres č.
- 18_ varovný pás reliéfní dlažba, barva černá
- 19_ umělá vodící linie drážkovaná dlažba , barva černá
- 20_ oprava chodníku a vozovky viz projekt Dopravního řešení
- 21_ dětské hřiště není součástí tohoto projektu -řešeno samostatným projektem
- Před započítím výkopových prací musí být vytyčeny veškeré inženýrské sítě a jejich pozice ověřeny ručně kopanými sondami.
- Pozice stávající kanalizační stoky, která se nachází v řešeném území vychází z podkladů dodaných objednatelem, v dalším stupni bude proveden průzkum kanalizace + vycištění (případná oprava) a její přesné vytyčení .

Rekonstrukce Parku 30. výročí osvobození

Investor:

Město Lysá nad Labem
Husovo náměstí 23/1
Lysá nad Labem

Generální projektant:

Senovážná 996/6, Praha 1, 110 00
tel.: 222 311 691, 602 686 933
email: stary@staryapartner.cz

STARÝ PARTNER

PROJEKT PRO PROVEDENÍ STAVBY			
Zpracovatel části:		Senovážná 996/6, Praha 1, 110 00	
STARÝ PARTNER		tel.: 222 311 691, 602 686 933	
Ing. Pavel Hrdina		email: stary@staryapartner.cz	
Vypracoval:		Zakázka č.:	
Radka Bohuslavová		Datum: 08/2021	
Projektant:		Počet formátů: 6XA4	
Ing. Pavel Hrdina		Měřítko: 1:250	
Část dokumentace:		Č. části: Stav.objekt	
Situace		C	
Obsah výkresu:		Č.výkresu: Paré:	
Koordináční situace		C2	