


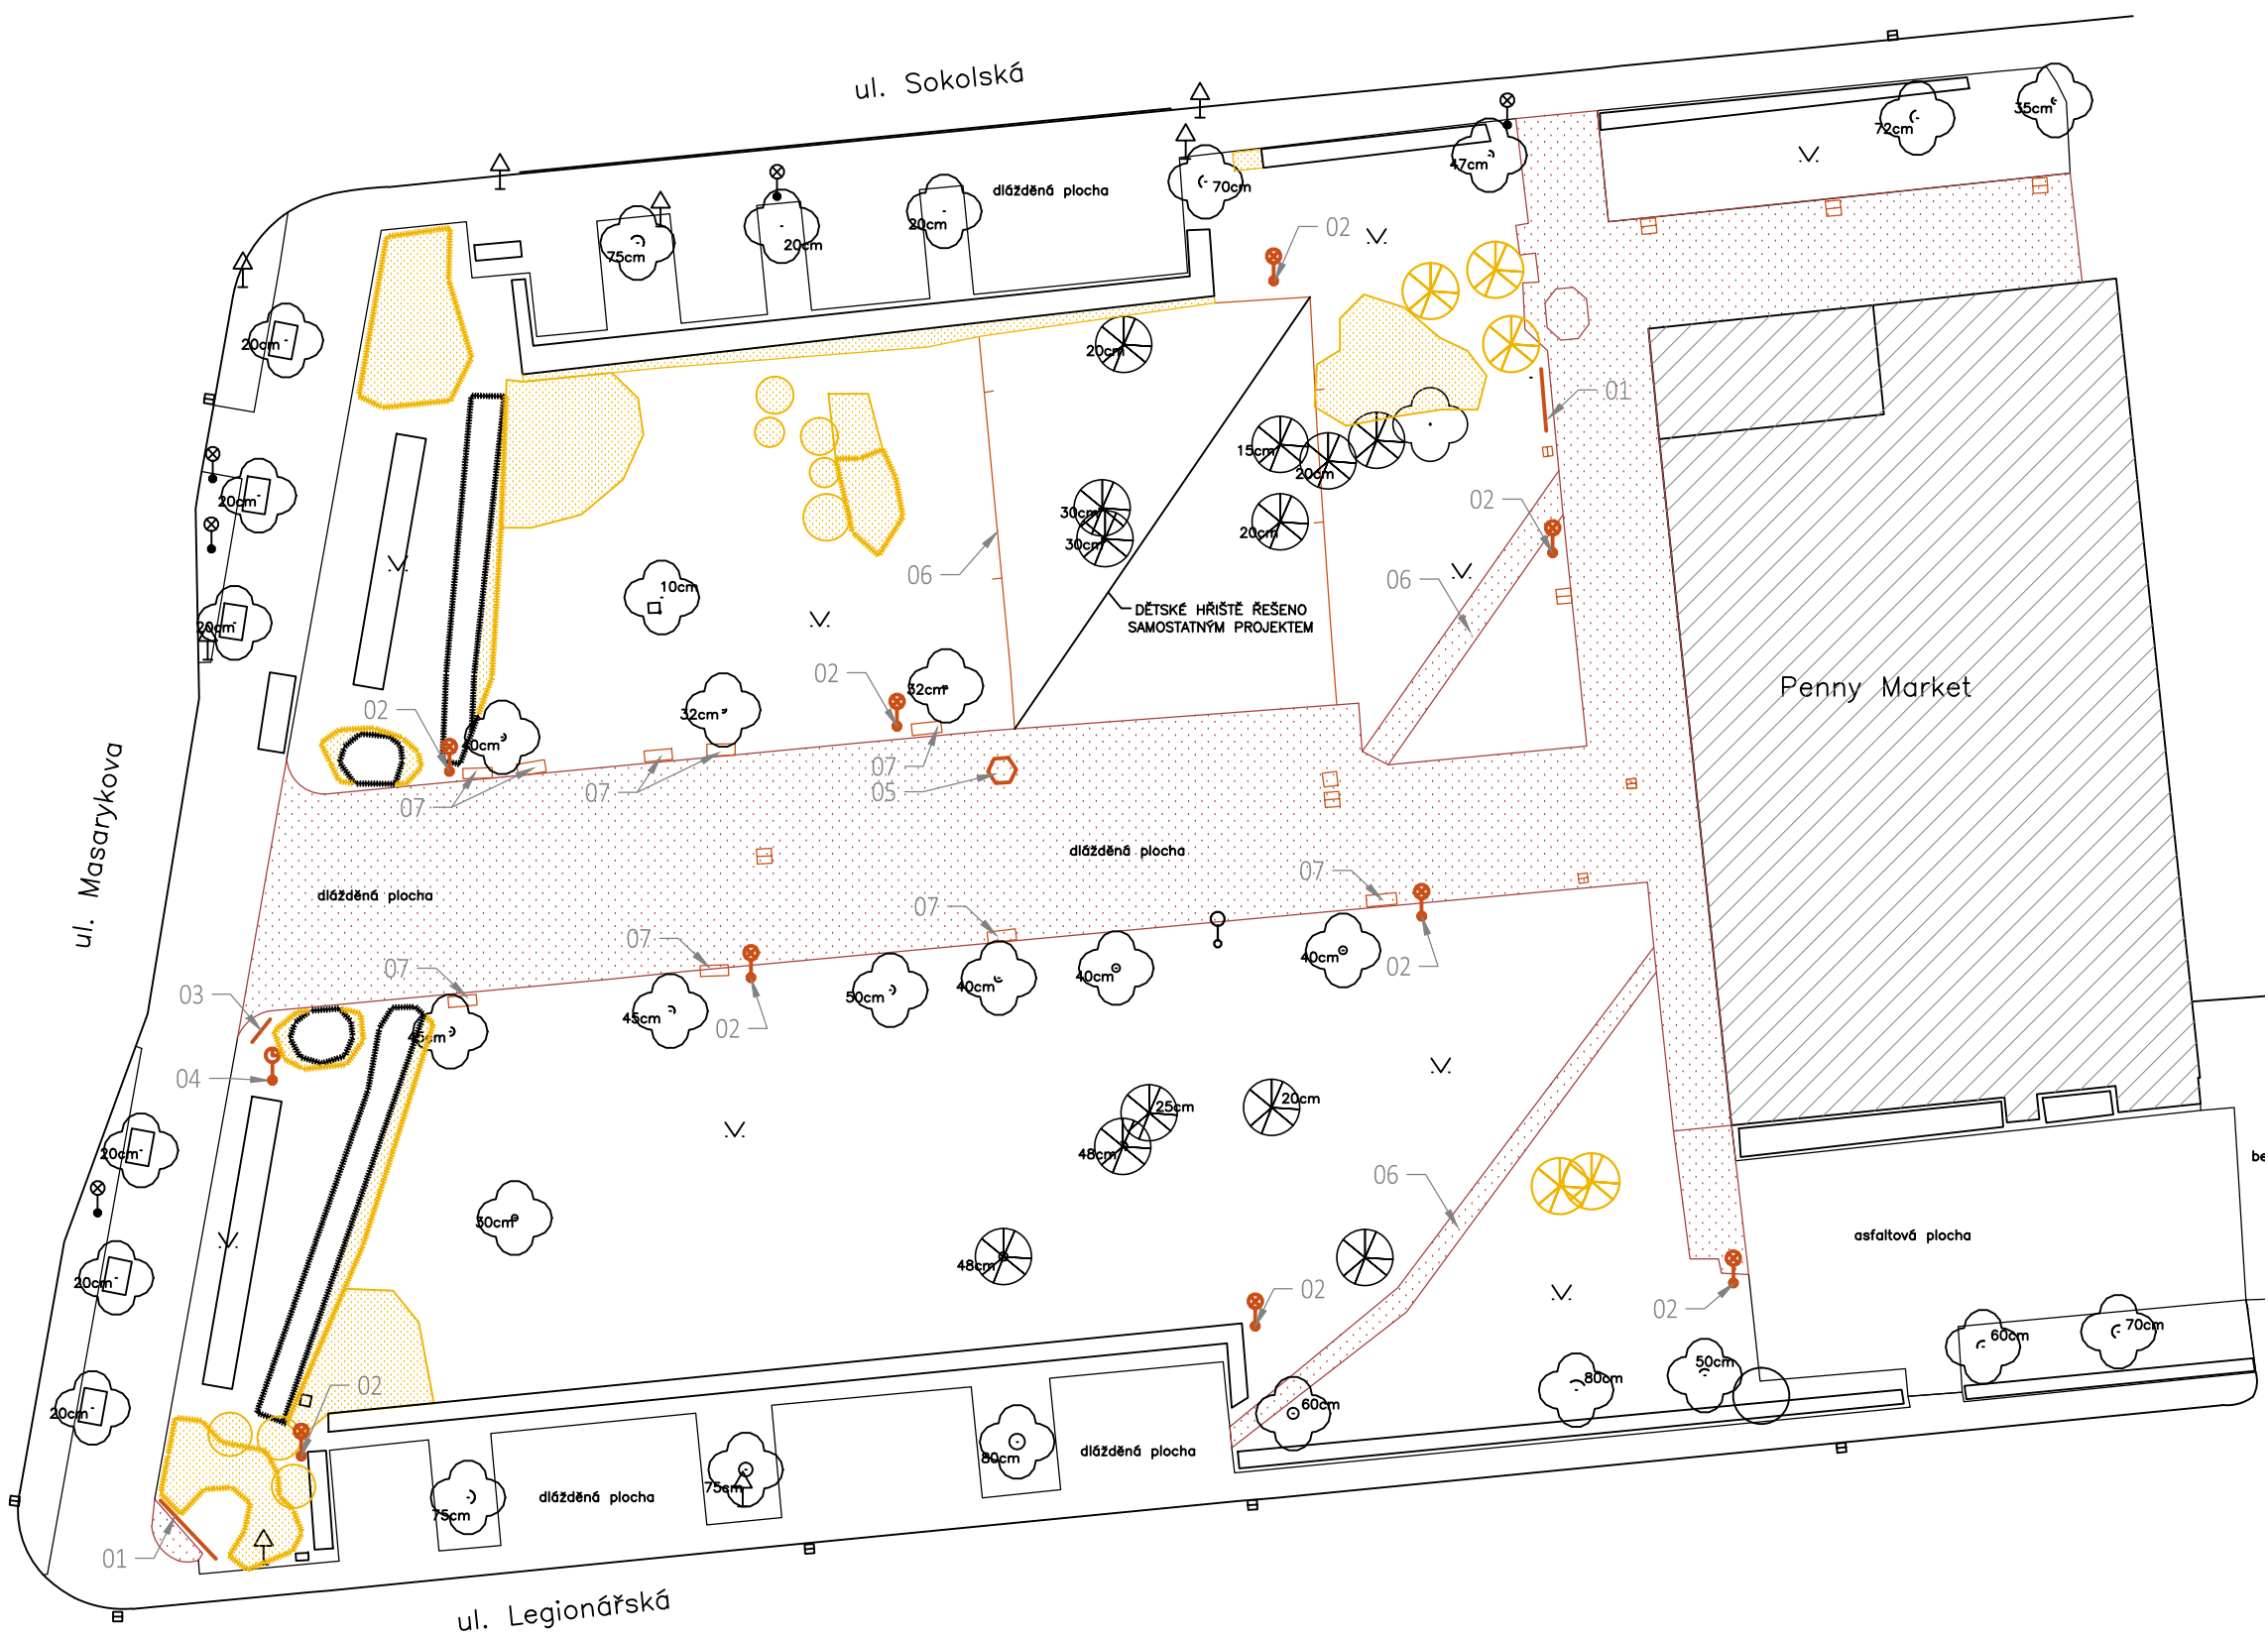

LEGENDA

odstraňovaná dlažba

odstraňované keře jehličnaté/listnaté

rušené prvky

kácený strom

stávající listnatý strom

stávající jehličnatý strom

rušená lampa

stávající ponechané keře

hranice pozemků dle katastru

sloup s kamerou

01_ rušená tabule - bude nahrazena novou

02_ rušené lampy VO

03_ rušená stávající tabule - bude nahrazena novou

04_ stávající hodiny odstraněny, nahrazeno novými

05_ přesun a oprava dřevěného stánku a meteorologické stanice

06_ odstranění stávající cesty, bude nahrazenou novou v upravené pozici

07_ odstranění stávajícího nevyhovujícího mobiliáře

Rekonstrukce Parku 30. výročí osvobození

Investor:

Město Lysá nad Labem

Husovo náměstí 23/1

Lysá nad Labem

Generální projektant:

Senovážná 996/6, Praha 1, 110 00

tel.: 222 311 691, 602 686 933

email: stary@staryapartner.cz

PROJEKT PRO PROVEDENÍ STAVBY		
Zpracoval částí:		Senovážná 996/6, Praha 1, 110 00
		tel.: 222 311 691, 602 686 933
		email: stary@staryapartner.cz
Vypracoval: Radka Bohuslavová	Zakázka č.:	
	Datum: 08/2021	
Projektant: Ing. Pavel Hrdina	Počet formátů: 2XA4	
	Měřítko: 1:350	
Část dokumentace: Situace	Č. části: C	Stav.objekt
Obsah výkresu: Situace odstraňovaných prvků	Č.výkresu: C3	Paré: