




PŮDORYS SE SPAROREZEM

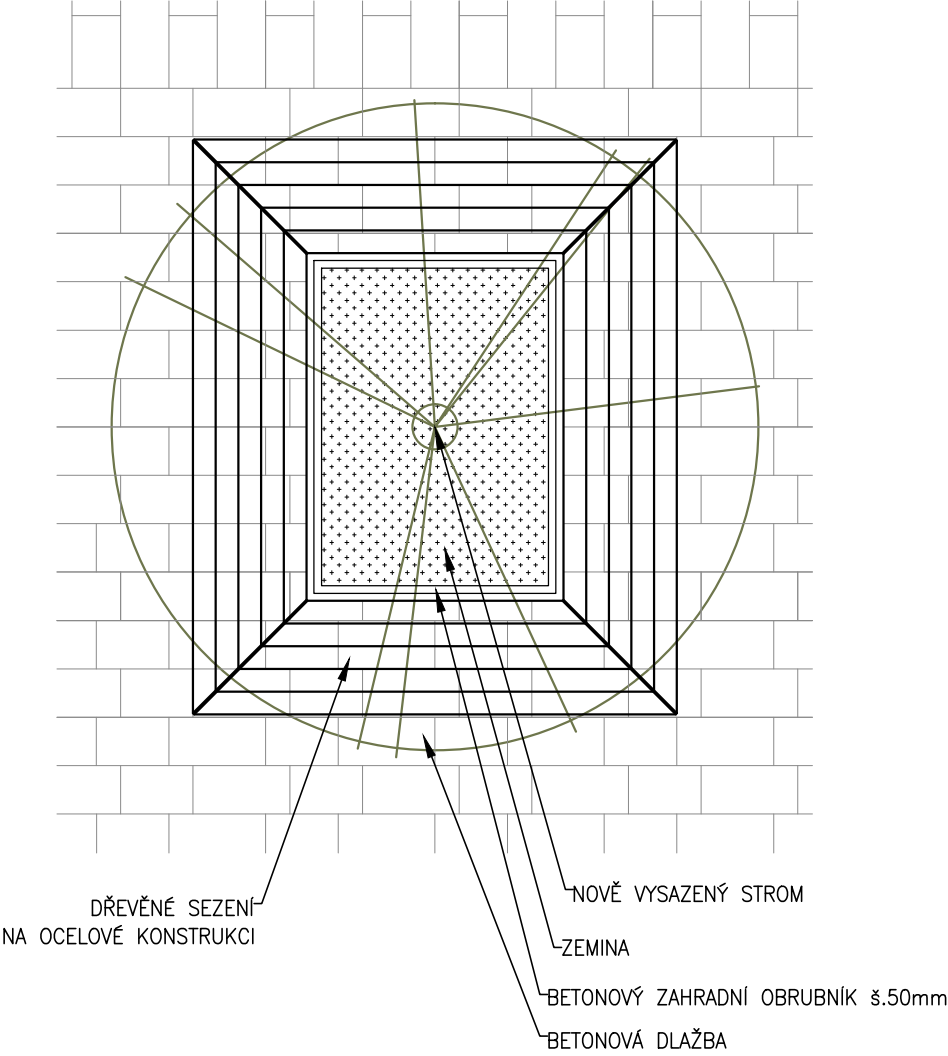


POHLED ZHORA

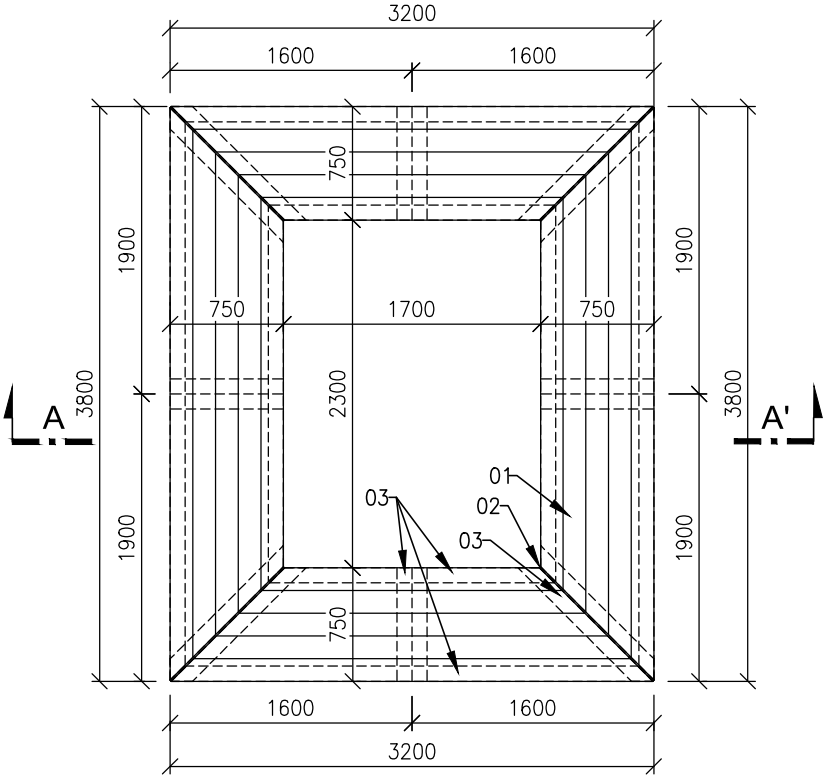

BOČNÍ POHLED

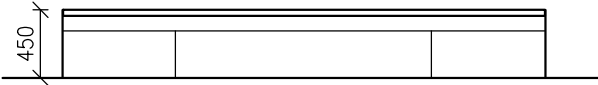


ŘEZ A-A

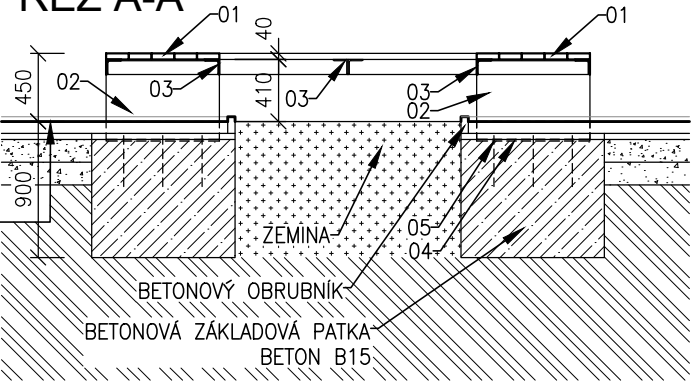

SKLADBA CHODNÍKU:
BETONOVÁ DLAŽBA 80MM
LOŽNÍ VRSTVA 40MM
MECH. ZPEVNĚNÉ KAMENIVO 100MPa 150MM
ŠTĚRKODRŤ 5MPa 150MM

PŮDORYS ZÁKLADŮ

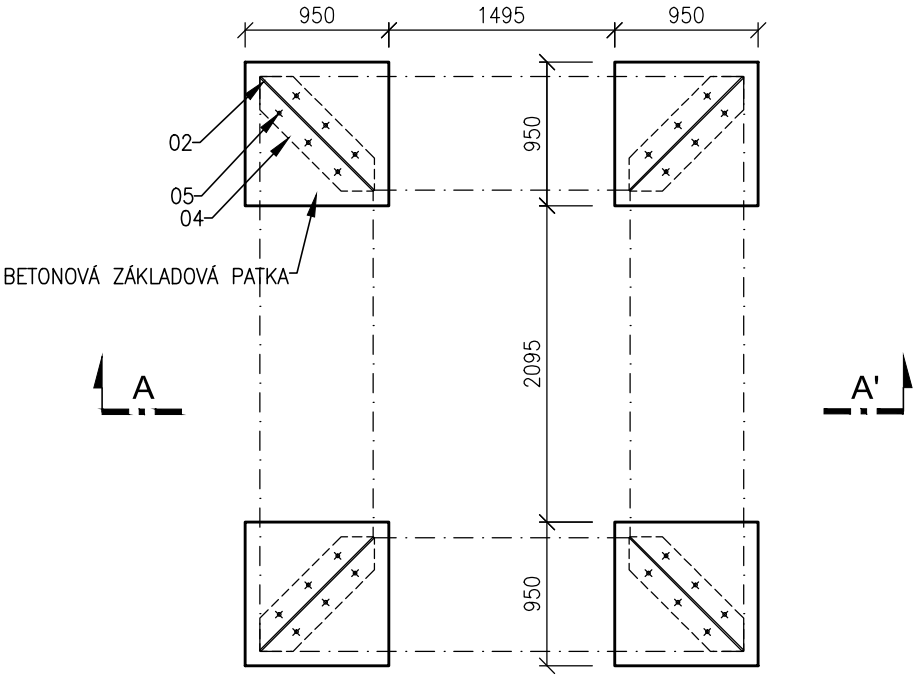

VÝPIS JEDNOTLIVÝCH PRVKŮ:

- 01- DŘEVĚNÁ PRKNA TL. 40MM, Š. 150MM (TVRDÉ DŘEVO)
- 02- OCELOVÁ DESKA TL.10MM
- 03- OCELOVÝ L PROFIL 100/8MM
- 04- PŘIVAŘENÝ PLECH PRO UKOTVENÍ OCELOVÉ DESKY DO ZÁKLADU
- 05- CHEMICKÉ KOTVY, ZÁVITOVÉ TYČE M12, DL. 300MM

POZNÁMKA:

DŘEVO OŠETŘENO OLEJOVÝM NÁTĚREM
OCELOVÁ KONSTRUKCE ŽÁROVĚ ZINKOVÁNA A OPATŘENA NÁTĚREM
PRO POZINKOVANÉ KONSTRUKCE V BARVĚ TMAVĚ ŠEDÁ

Rekonstrukce Parku 30. výročí osvobození



Město Lysá nad Labem
Husovo náměstí 23/1
Lysá nad Labem

Generální projektant:

STARÝ PARTNER

Senovážná 996/6, Praha 1, 110 00
tel.: 222 311 691, 602 686 933
email: stary@staryapartner.cz

DOKUMENTACE PRO PROVEDENÍ STAVBY

Zpracovatel částí:

STARÝ PARTNER

Senovážná 996/6, Praha 1, 110 00
tel.: 222 311 691, 602 686 933
email: stary@staryapartner.cz

Vypracoval:
Radka Bohuslavová

Zakázka č.:
Datum: 08/2021

Projektant:
Ing. Pavel Hrdina

Počet formátů: 2XA4
Měřítko: 1:50

Část dokumentace:
Architektonicko-stavební část

Č. části: D.1.1
Stav. objekt SO901

Obsah výkresu:
Sezení kolem stromů-část 1

Č.výkresu: 03
Paré: