


PŮDORYS SE SPÁROŘEZEM

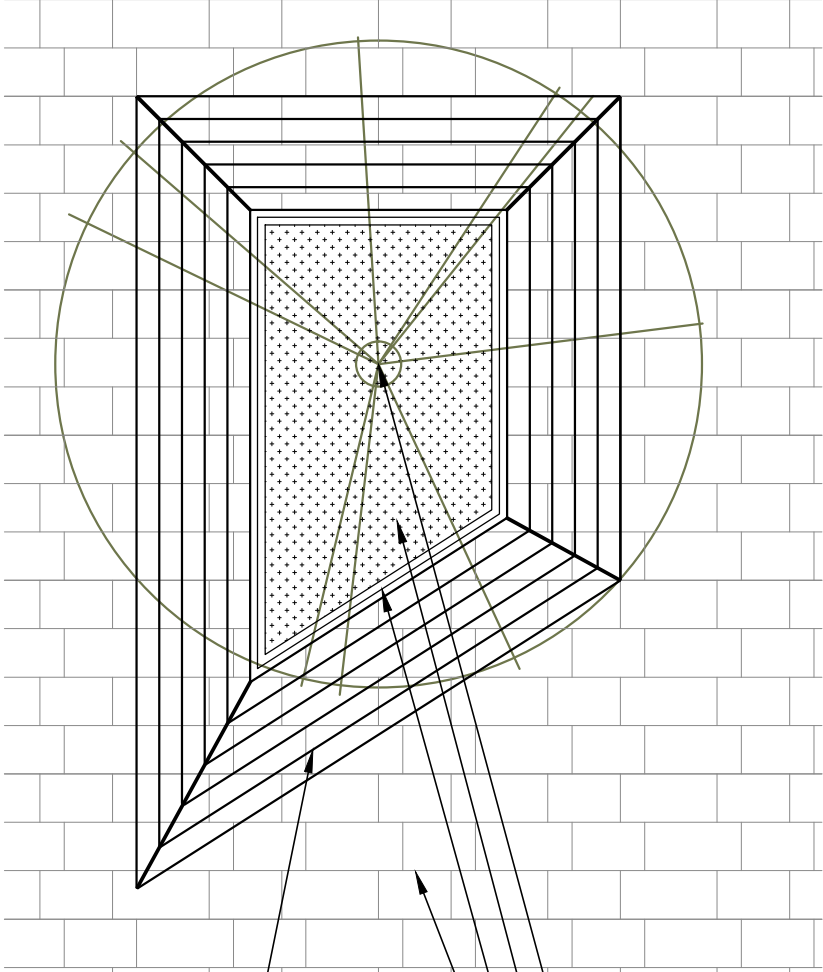

DŘEVĚNÉ SEZENÍ
NA OCELOVÉ KONSTRUKCI


NOVĚ VYSAZENÝ STROM

ZEMINA


BETONOVÝ ZAHRADNÍ OBRUBNÍK š.50mm

BETONOVÝ DLAŽBA


POHLED ZHORA

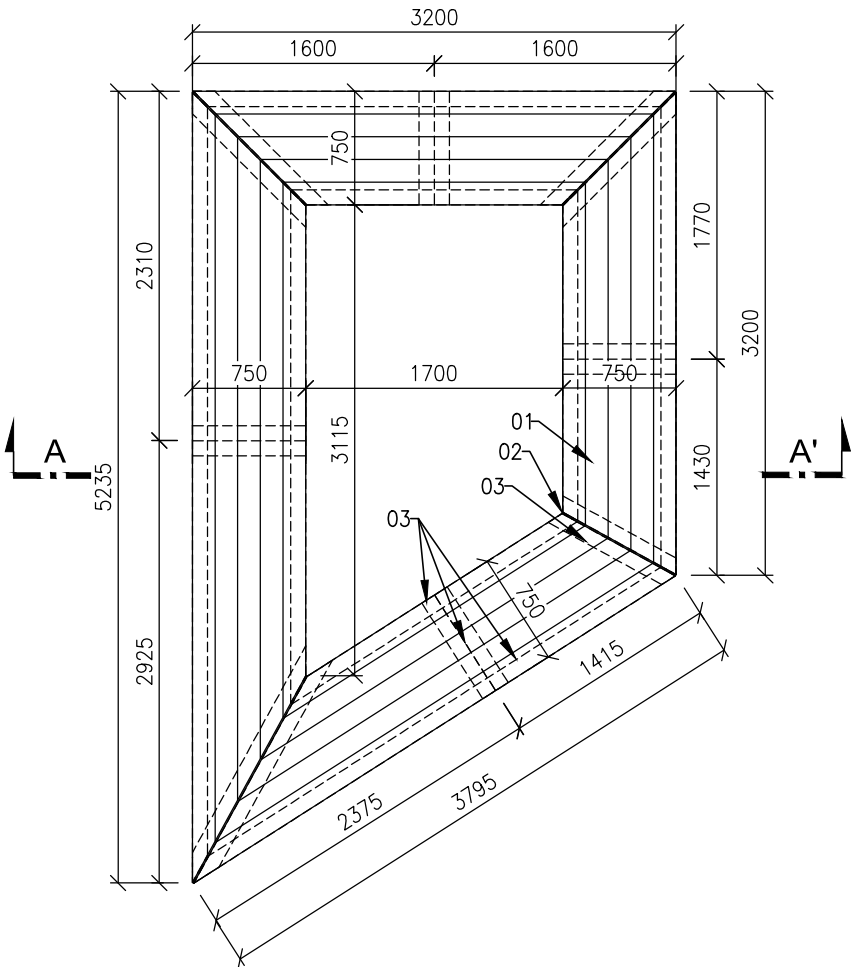

BOČNÍ POHLED

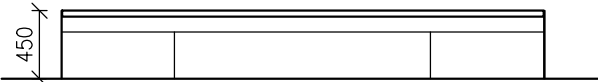


ŘEZ A-A

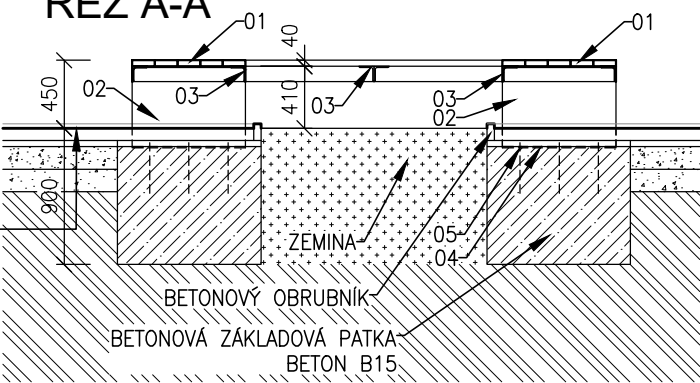

SKLADBA CHODNÍKU:
BETONOVÁ DLAŽBA 80MM
LOŽNÍ VRSTVA 40MM
MECH. ZPEVNĚNÉ KAMENIVO 100MPA 150MM
ŠTĚRKODRŤ 5MPA 150MM

PŮDORYS ZÁKLADŮ

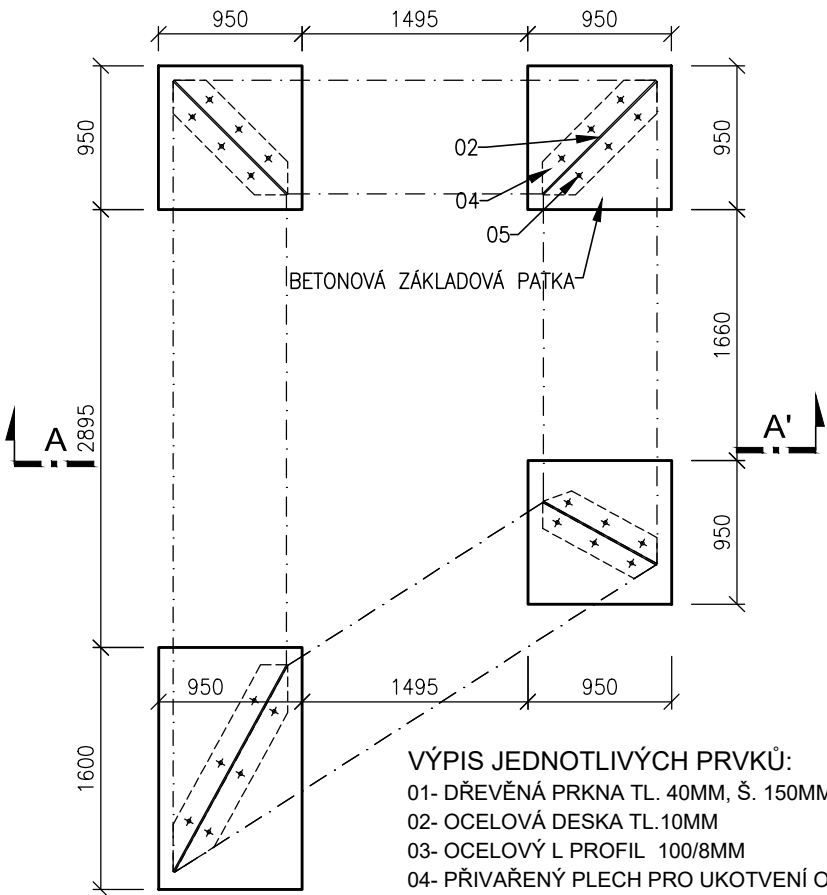

VÝPIS JEDNOTLIVÝCH PRVKŮ:
01- DŘEVĚNÁ PRKNA TL. 40MM, Š. 150MM (TVRDÉ DŘEVO)
02- OCELOVÁ DESKA TL.10MM
03- OCELOVÝ L PROFIL 100/8MM
04- PŘIVAŘENÝ PLECH PRO UKOTVENÍ OCELOVÉ DESKY DO ZÁKLADU
05- CHEMICKÉ KOTVY, ZÁVITOVÉ TYČE M12, DL. 300MM

POZNÁMKA:
DŘEVO OŠETŘENO OLEJOVÝM NÁTĚREM
OCELOVÁ KONSTRUKCE ŽÁROVĚ ZINKOVÁNA A OPATŘENA NÁTĚREM
PRO POZINKOVANÉ KONSTRUKCE V BARVĚ TMAVĚ ŠEDÁ

Rekonstrukce Parku 30. výročí osvobození	
Investor:	Město Lysá nad Labem Husovo náměstí 23/1 Lysá nad Labem
Generální projektant:	Senovážná 996/6, Praha 1, 110 00 tel.: 222 311 691, 602 686 933 email: stary@staryapartner.cz
STARÝ PARTNER	

DOKUMENTACE PRO PROVEDENÍ STAVBY			
Zpracovatel části:		Senovážná 996/6, Praha 1, 110 00	
STARÝ PARTNER		tel.: 222 311 691, 602 686 933	
		email: stary@staryapartner.cz	
Vypracoval:		Zakázka č.:	
Radka Bohuslavová		Datum: 08/2021	
Projektant:		Počet formátů: 2XA4	
Ing. Pavel Hrdina		Měřítko: 1:50	
Část dokumentace:		Č. části:	Stav.objekt
Architektonicko-stavební část		D.1.1	SO901
Obsah výkresu:		Č.výkresu:	Paré:
Sezení kolem stromů-část 2		04	