



CHARAKTERISTIKA TYPU ŠACHTA PŘÍMÁ PRO TROUBY DN 150–600 KAMENINA, PVC A JINÉ MATERIÁLY

1.TYP–SCHEMA – Příklad nízké sestavy

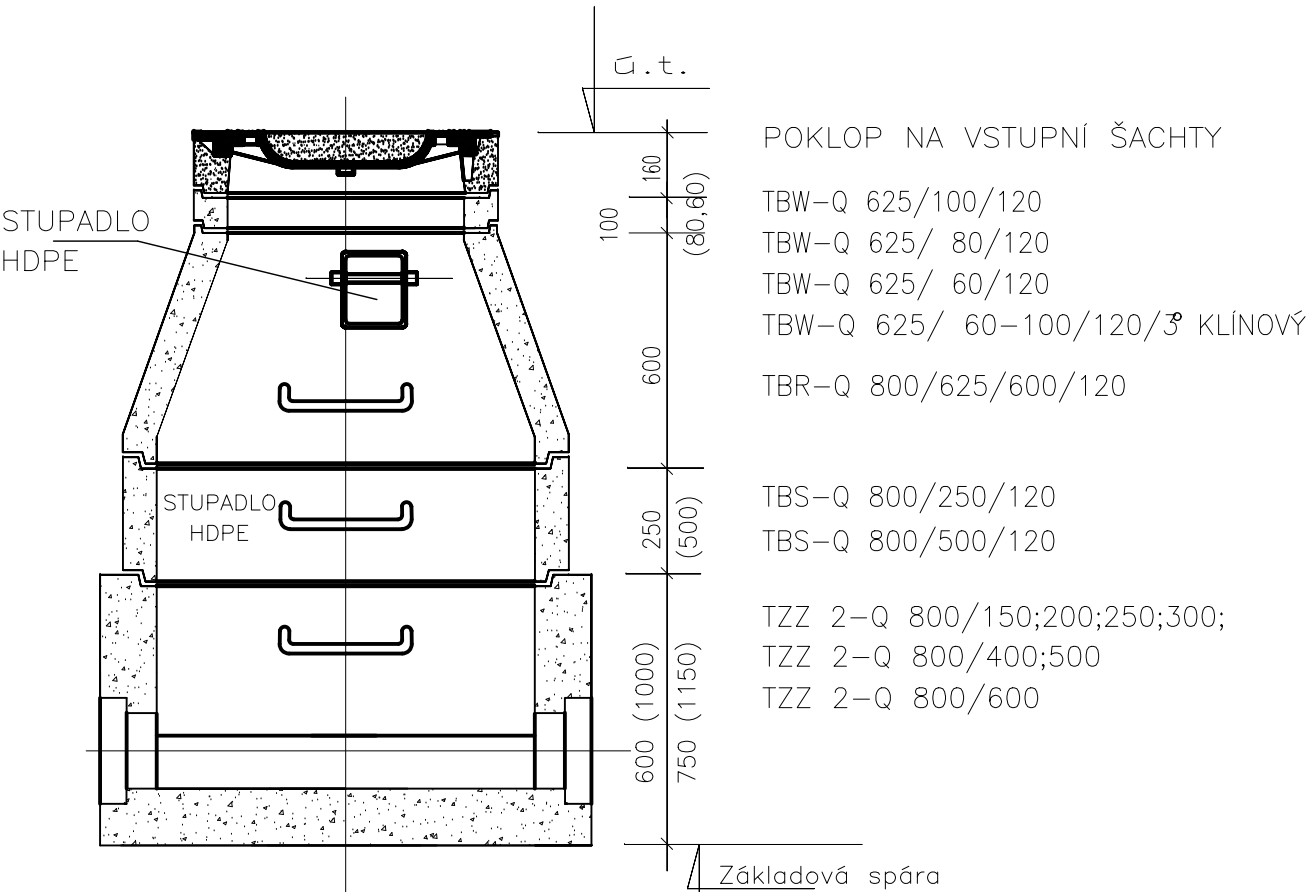


ŠACHTOVÉ HODINY (SCHEMA)

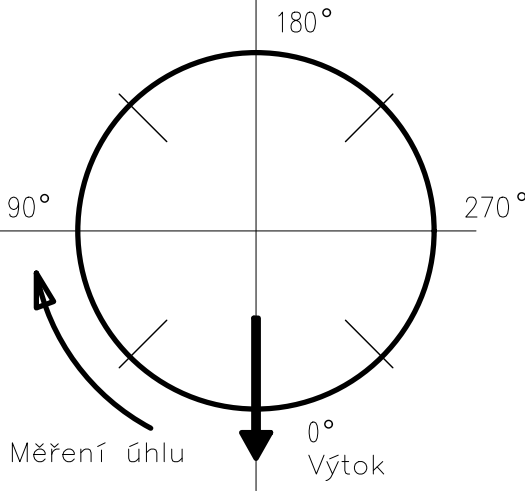

PŮDORYS SPODNÍ ČÁSTI ŠACHTY

Příklad

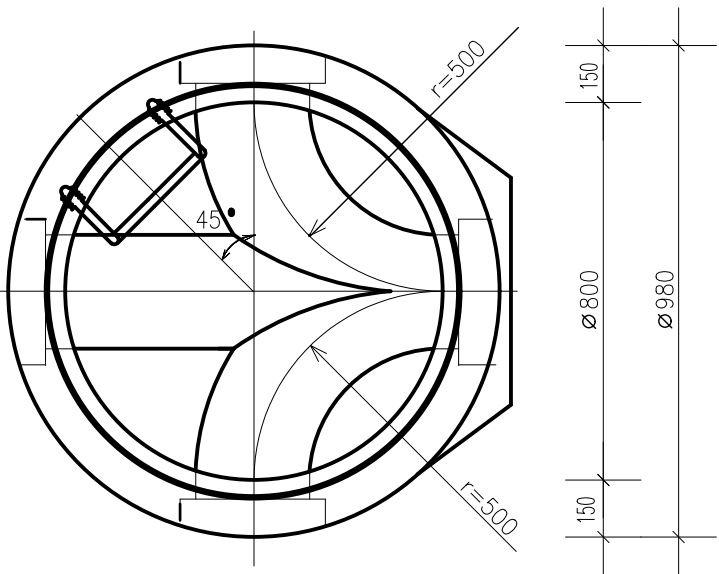

Rekonstrukce Parku 30. výročí osvobození



Město Lysá nad Labem
Husovo náměstí 23/1
Lysá nad Labem

Generální projektant:

STARÝ PARTNER

Senovážná 996/6, Praha 1, 110 00
tel.: 222 311 691, 602 686 933
email: stary@staryapartner.cz

DOKUMENTACE PRO PROVÁDĚNÍ STAVBY

Zpracovatel částí:



PVK Projekt s.r.o.
Projektování, inženýrská činnost
Hluboká 279, 511 01 Turnov
www.pvkprojekt.cz, Tel.: +420 484 840 467
email: pvkprojekt@pvkprojekt.cz

Vypracoval:
Ing. Petr Koldovský

Zakázka č.:
Datum: 07/2021

Projektant:
Ing. Petr Koldovský

Počet formátů: 2xA4
Měřítko: 1:20

Část dokumentace:
RETENCE DEŠŤOVÝCH VOD

Č. části: Stav. objekt
SO 305

Obsah výkresu:
Vzorová revizní šachta

Č. výkresu: Paré:
05