



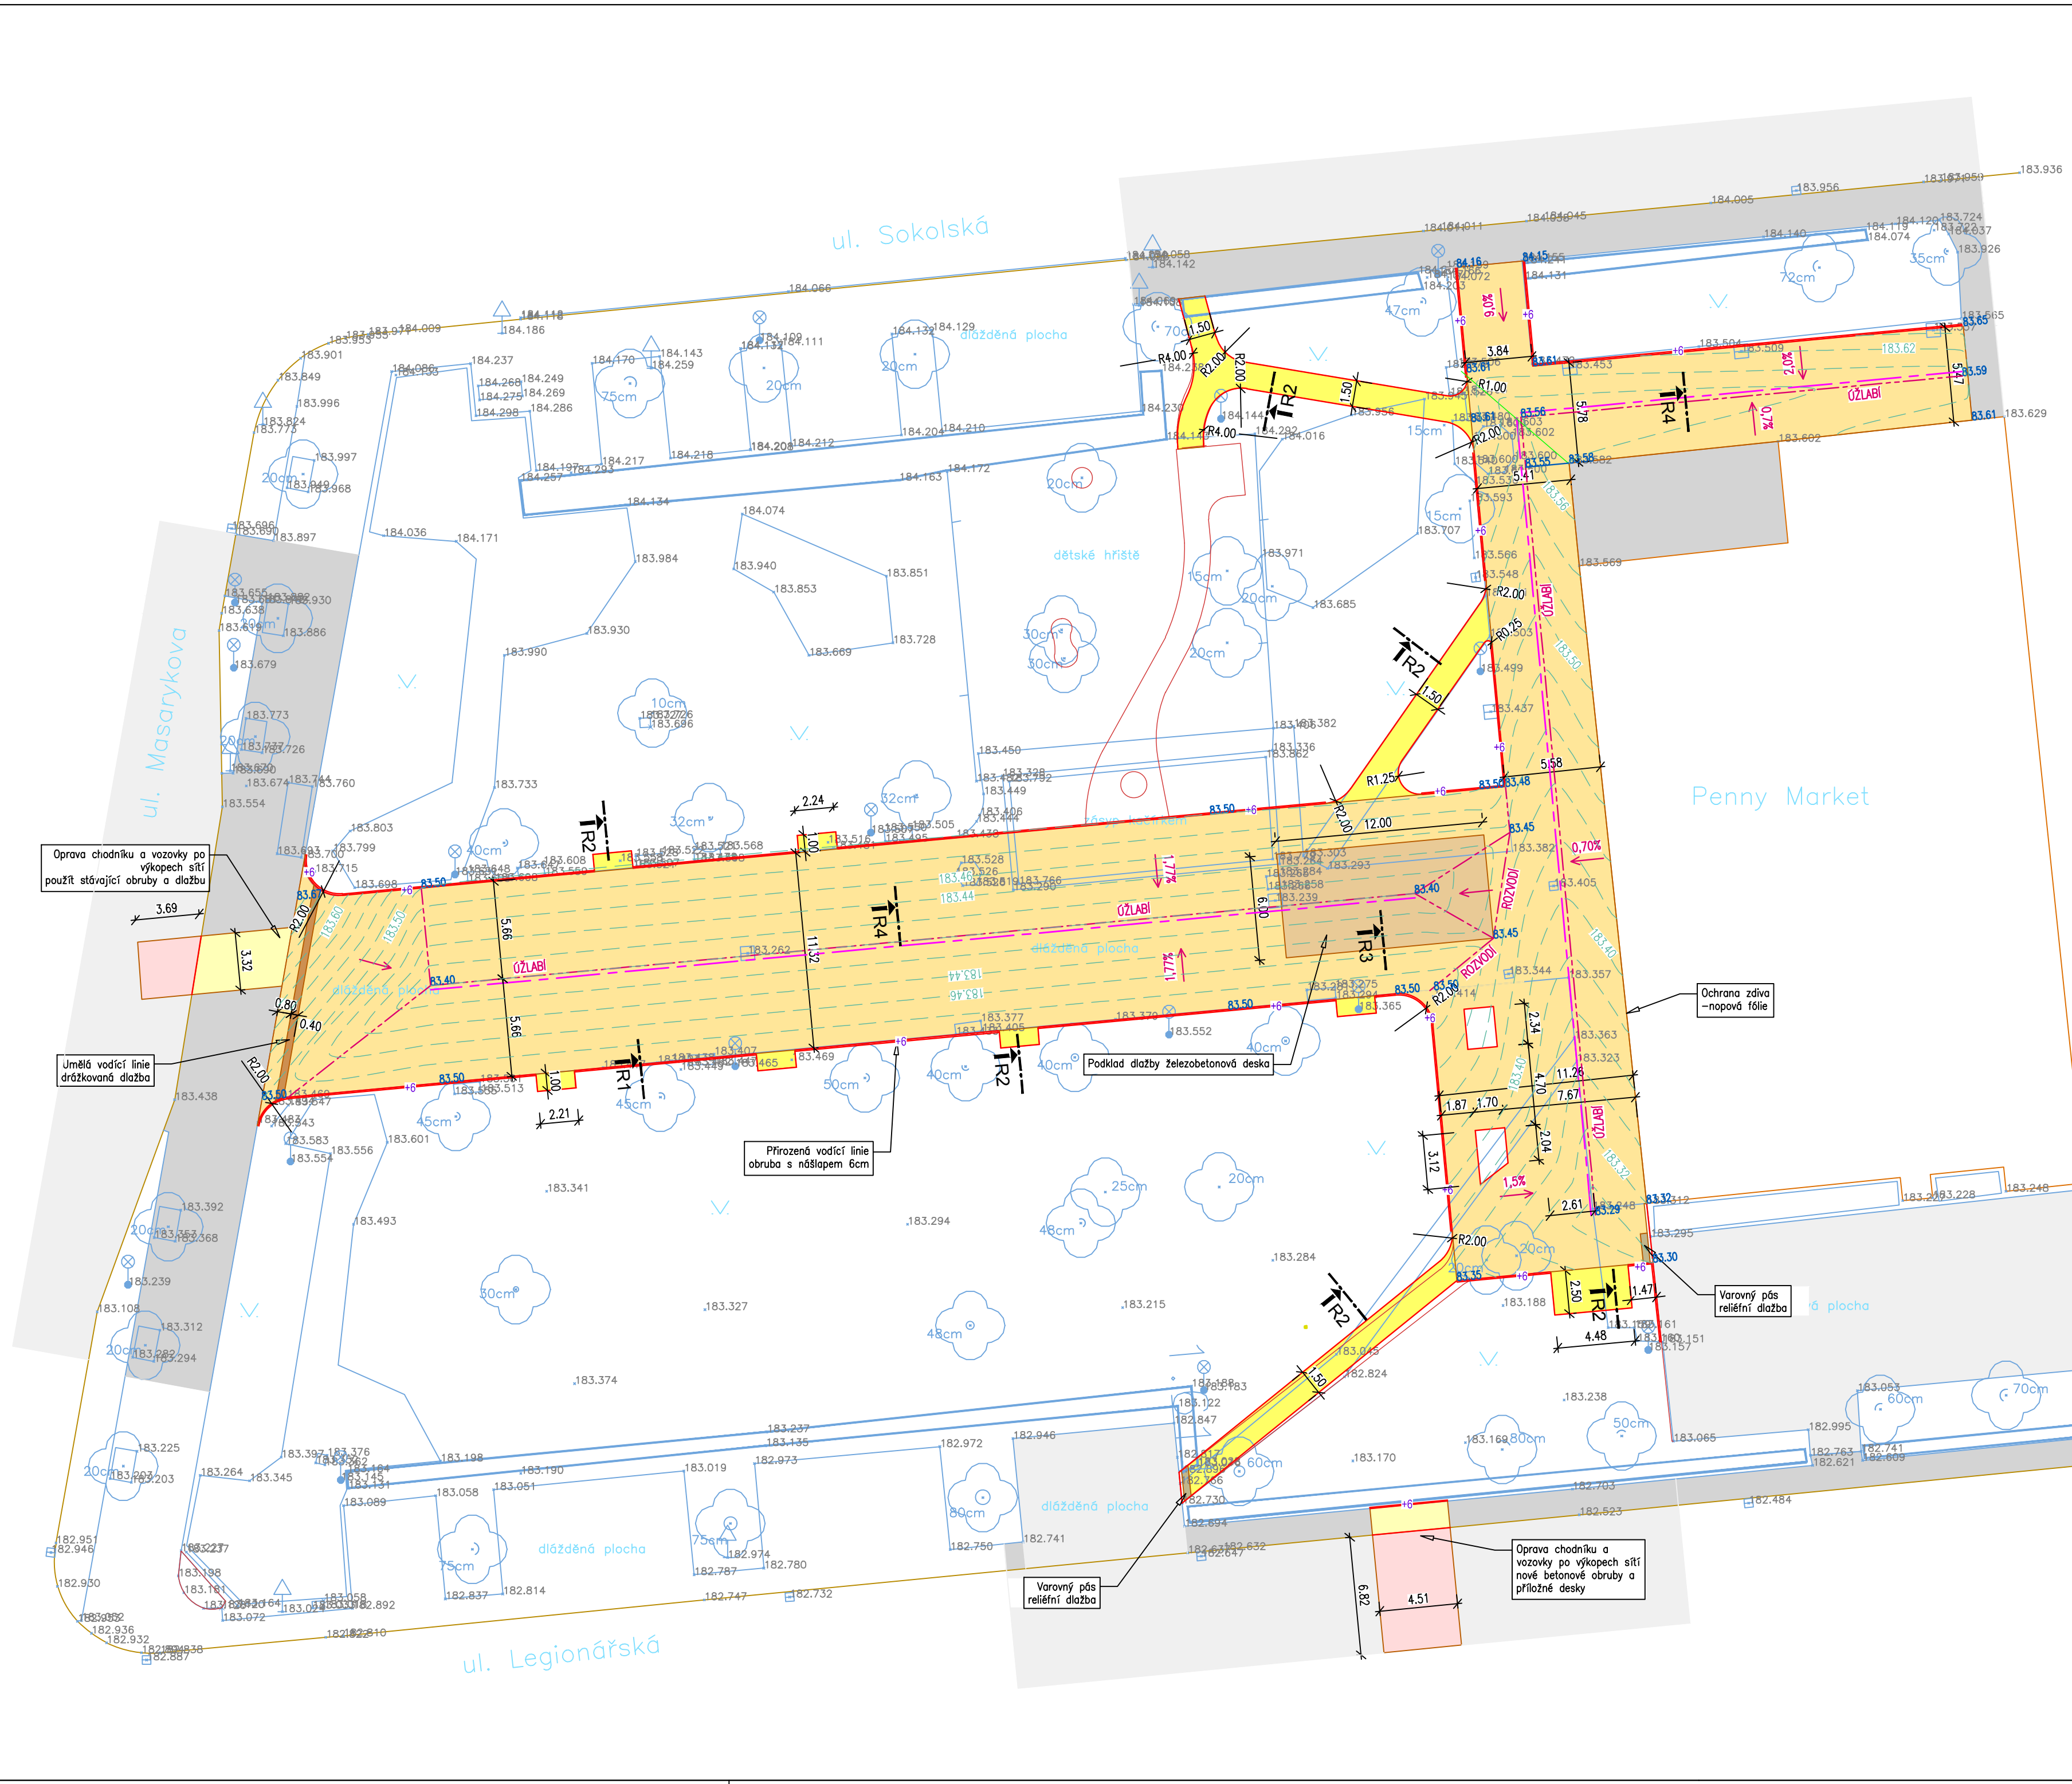

- LEGENDA:
- STÁVAJÍCÍ VOZOVKA
 - STÁVAJÍCÍ CHODNÍK
 - OPRAVA VOZOVKY PO VÝKOPECH – ASFALT
 - OPRAVA CHODNÍKU PO VÝKOPECH – PŮVODNÍ DLAŽBAT
 - CHODNÍK – ŽULOVÁ MOZAIKA
 - ZPEVNĚNÁ PLOCHA – VELKOFORMÁTOVÁ BETONOVÁ DLAŽBA
 - PLOCHA U VODNÍHO PRVKU – VELKOFORMÁTOVÁ DLAŽBA NA BETONOVÉ DESCE
 - DŘÁŽKOVANÁ DLAŽBA BAREVNÁ
 - RELIEFNÍ DLAŽBA BAREVNÁ
 - VÝSKOPIS – PRÍČNÝ SKLON PLOCHY
 - OBRUBA S NÁSLAPEM 6cm
 - VÝŠKA ZPEVNĚNÉ PLOCHY
 - DRENÁŽ PODKLADNÍCH VRSTEV
 - VRSTEVNICE BUDOUCÍHO POVRCHU (INTERVAL 2cm)
- POZNÁMKY:
TYP A BAREVNOST DLAŽBY VIZ VZOROVÉ REZY.
VÝŠKOVÉ OSAZENÍ OVĚŘTE NA MÍSTĚ STAVBY, VÝŠKOVOU POLOHU ŽLABŮ A OBRUB VYTÝČTE NA STAVBĚ A PŘED OSAZENÍM ODSOUHLASTE S TÍM NEBO PROJEKTANTEM.
RELIEFNÍ DLAŽBA BUDE V BAREVNÉM KONTRASTNÍM PROVEDENÍ.
TRASY PODZEMNÍCH SÍTÍ SE VYTÝČÍ PODLE PODKLADŮ A POKYNŮ JEJICH SPRÁVCŮ.

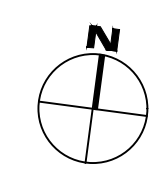

Rekonstrukce Parku 30. výročí osvobození	
Investor:	Město Lysá nad Labem Husovo náměstí 23/1 Lysá nad Labem
Generální projektant:	Senovážná 996/6, Praha 1, 110 00 tel.: 222 311 691, 602 686 933 email: stary@staryapartner.cz
STARÝ PARTNER	

DOKUMENTACE PRO PROVEDENÍ STAVBY			
Zpracovatel části:		Ing. Zdeněk Fiedler Ostrá 210, 289 22 z.fiedler@centrum.cz, 603 829 220	
Vypracoval:	Ing. Zdeněk Fiedler	Zakázka č.:	
		Datum: 07/2021	
Projektant:	Ing. Zdeněk Fiedler	Měřítko: 1:250	
		Č. části: Stav objekt	
Část dokumentace: DOPRAVNÍ ŘEŠENÍ KOMUNIKACE, ZPEVNĚNÉ PLOCHY		D.1.4.03	SO 101
Obsah výkresu:		Č.výkresu:	Paré:
SITUACE		02	