



PŮDORYS


SMĚR VODNÍ PRVEK

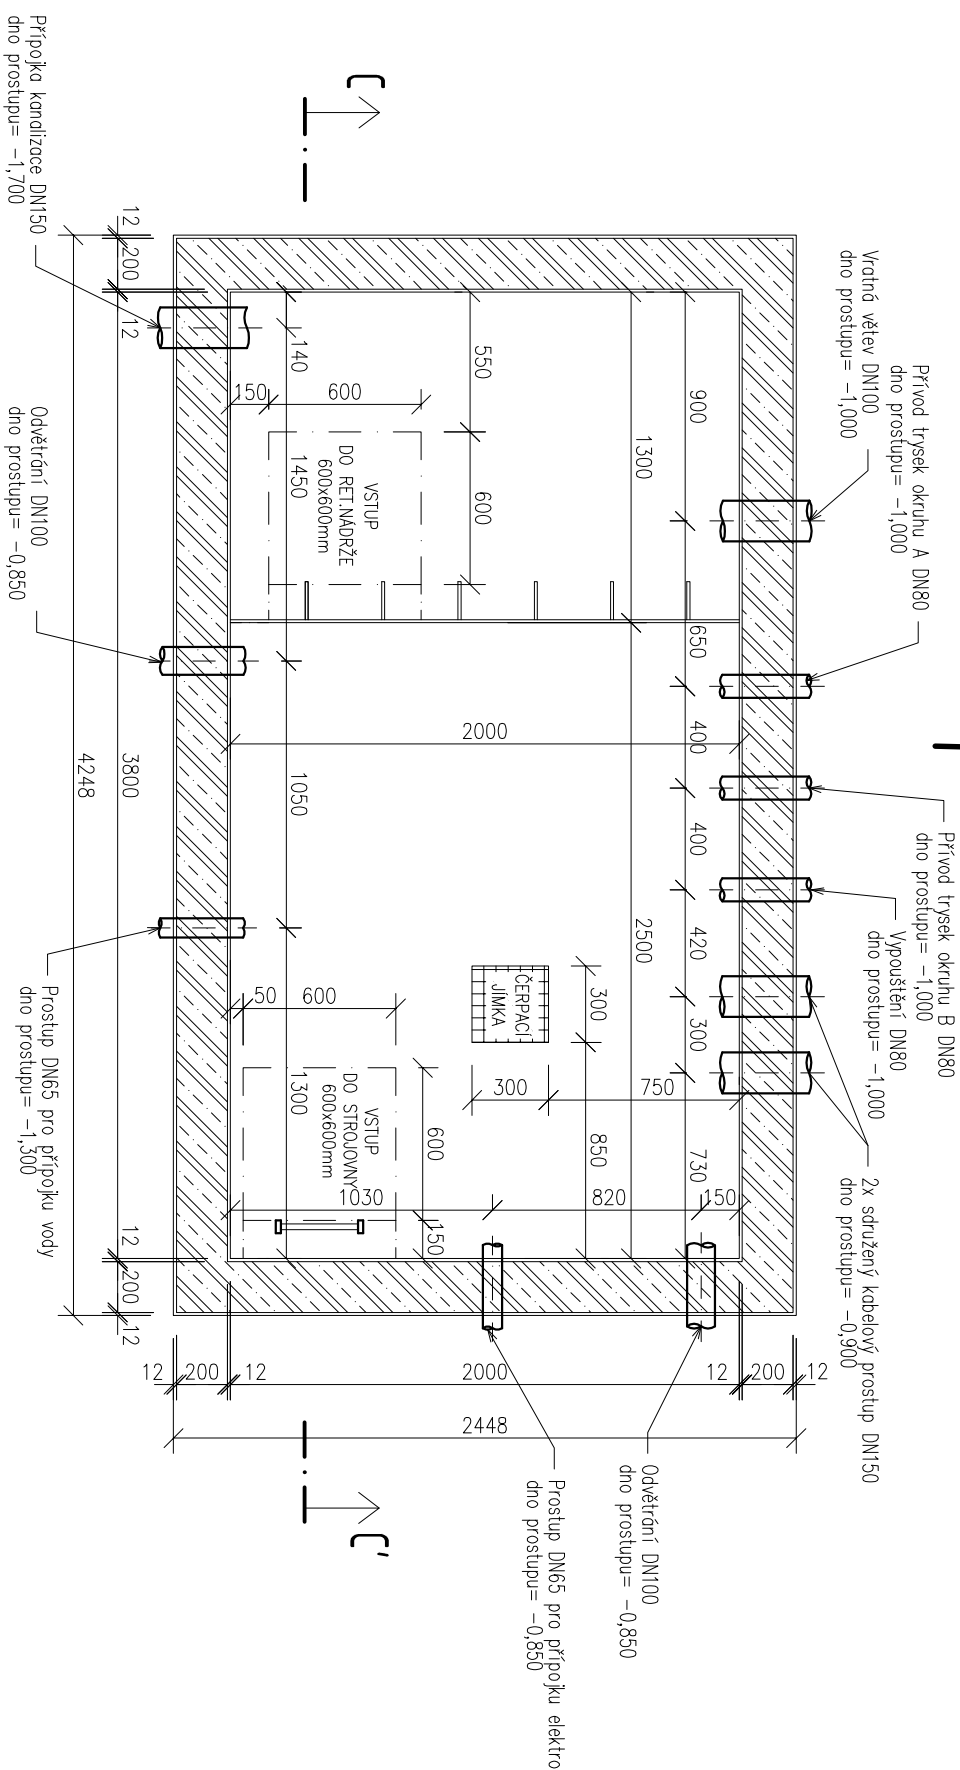


ŘEZ C-C'

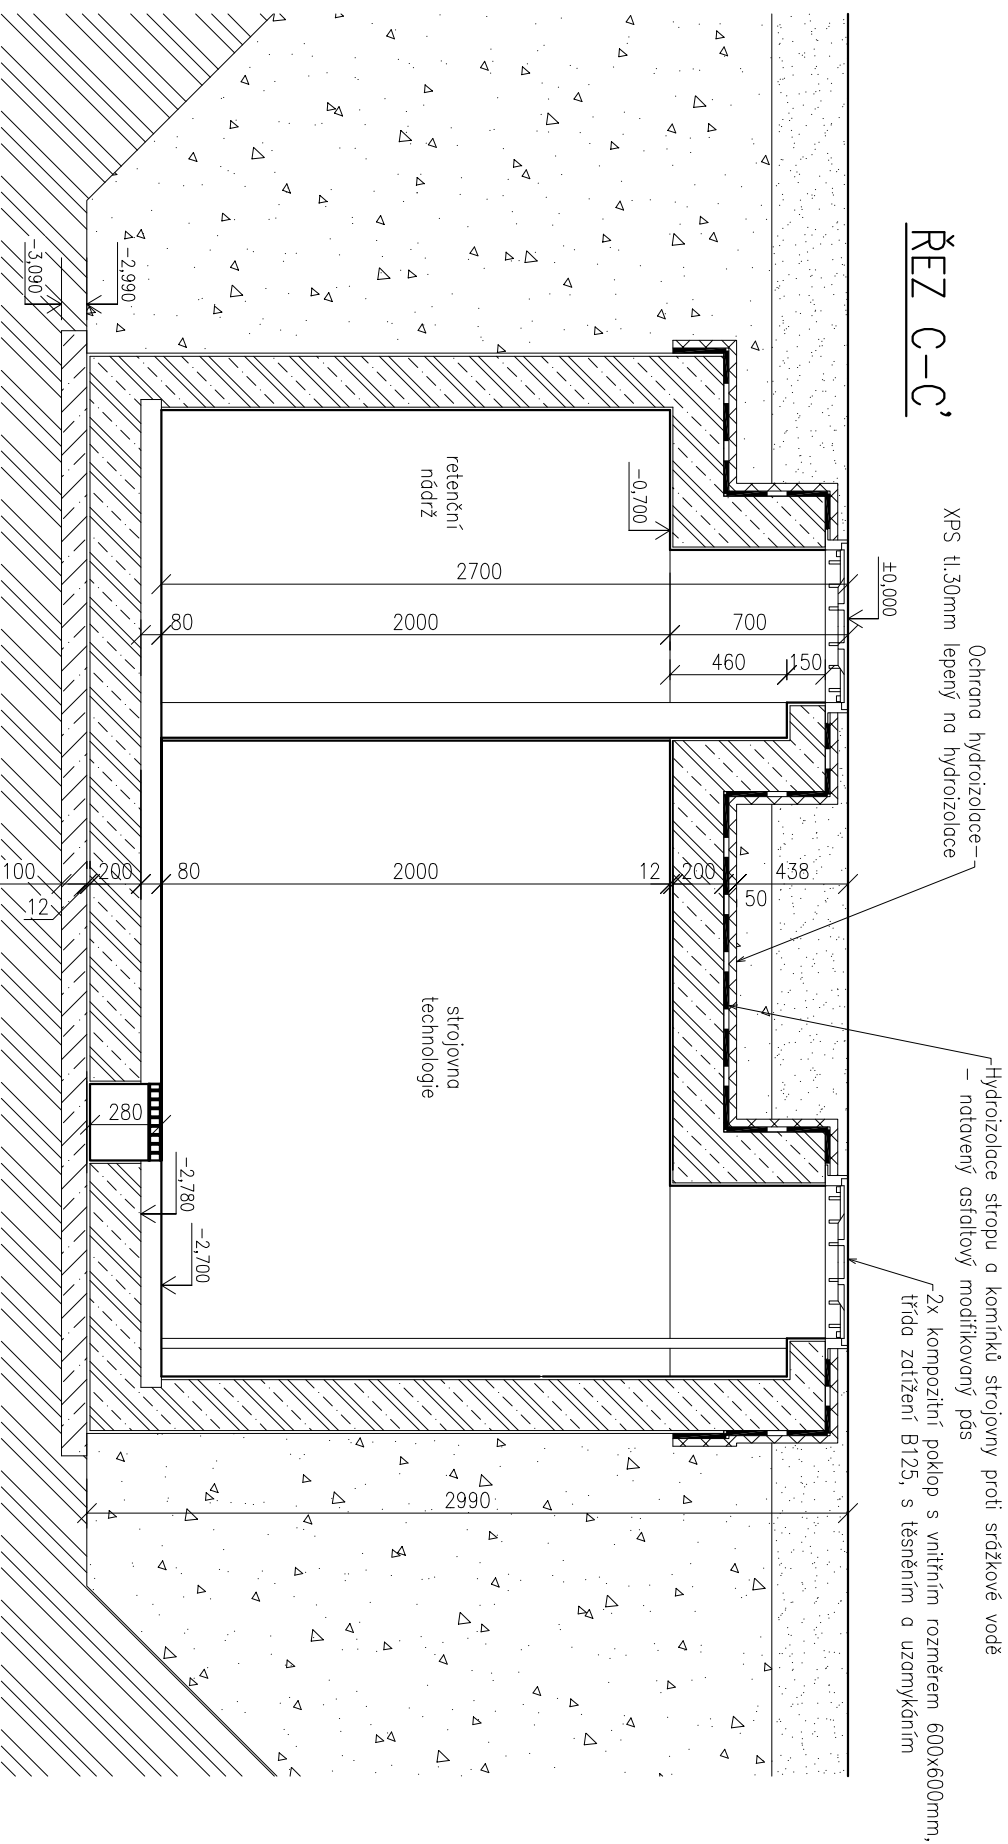

LEGENDA MATERIÁLŮ

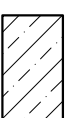

Beton prostý C16/20

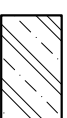

Železobeton C20/25, XC2, B500



Rostlg zemina



Zásyp původní zeminou – hutnění



Povrchová úprava UT – není součástí PD

POZNÁMKA:

Strojovou technologiie tvorí dvoupóštákové vodotesné nádrz svačovaná z polypropylenových desek tl.12mm. Nádrž je dodávaná včetně ténéných prístupú, žebníku a čerpací jímky a je určeno k osazení na podkladní beton a vbetónováno.

Nádž musí byť osazena a vybetonovaná dle technických podmínek dodavatele nádže.

Rekonstrukce Parku 30. výročí osvobození	
Investor:	Město Lysá nad Labem Husovo náměstí 23/1 Lysá nad Labem
Generální projektant:	Senovážná 996/6, Praha 1, 110 00 tel.: 222 311 691, 602 686 933 email: starý@starypartner.cz
STARÝ PARTNER	
DOKUMENTACE PRO PROVEDENÍ STAVBY	
Zpracovatel části:	Školní 809, 691 10 Kodyl tel.: 519 431 417 email: lentus@lentus.cz
lentus aqilis	
Vypracoval:	Zakázka č.:
Ing. Petr Jeřábek	Datum: 07/2021
Projektant:	Počet formátů: 2xA4
Ing. Libor Loveček	Měřítko: 1:30
Část dokumentace:	Č. části: Stav. objekt
Řešení vodních prvků	D.2.1 SO 303
Obsah výkresu:	Č. výkresu: 03
Strojovna technologie	Paré: