


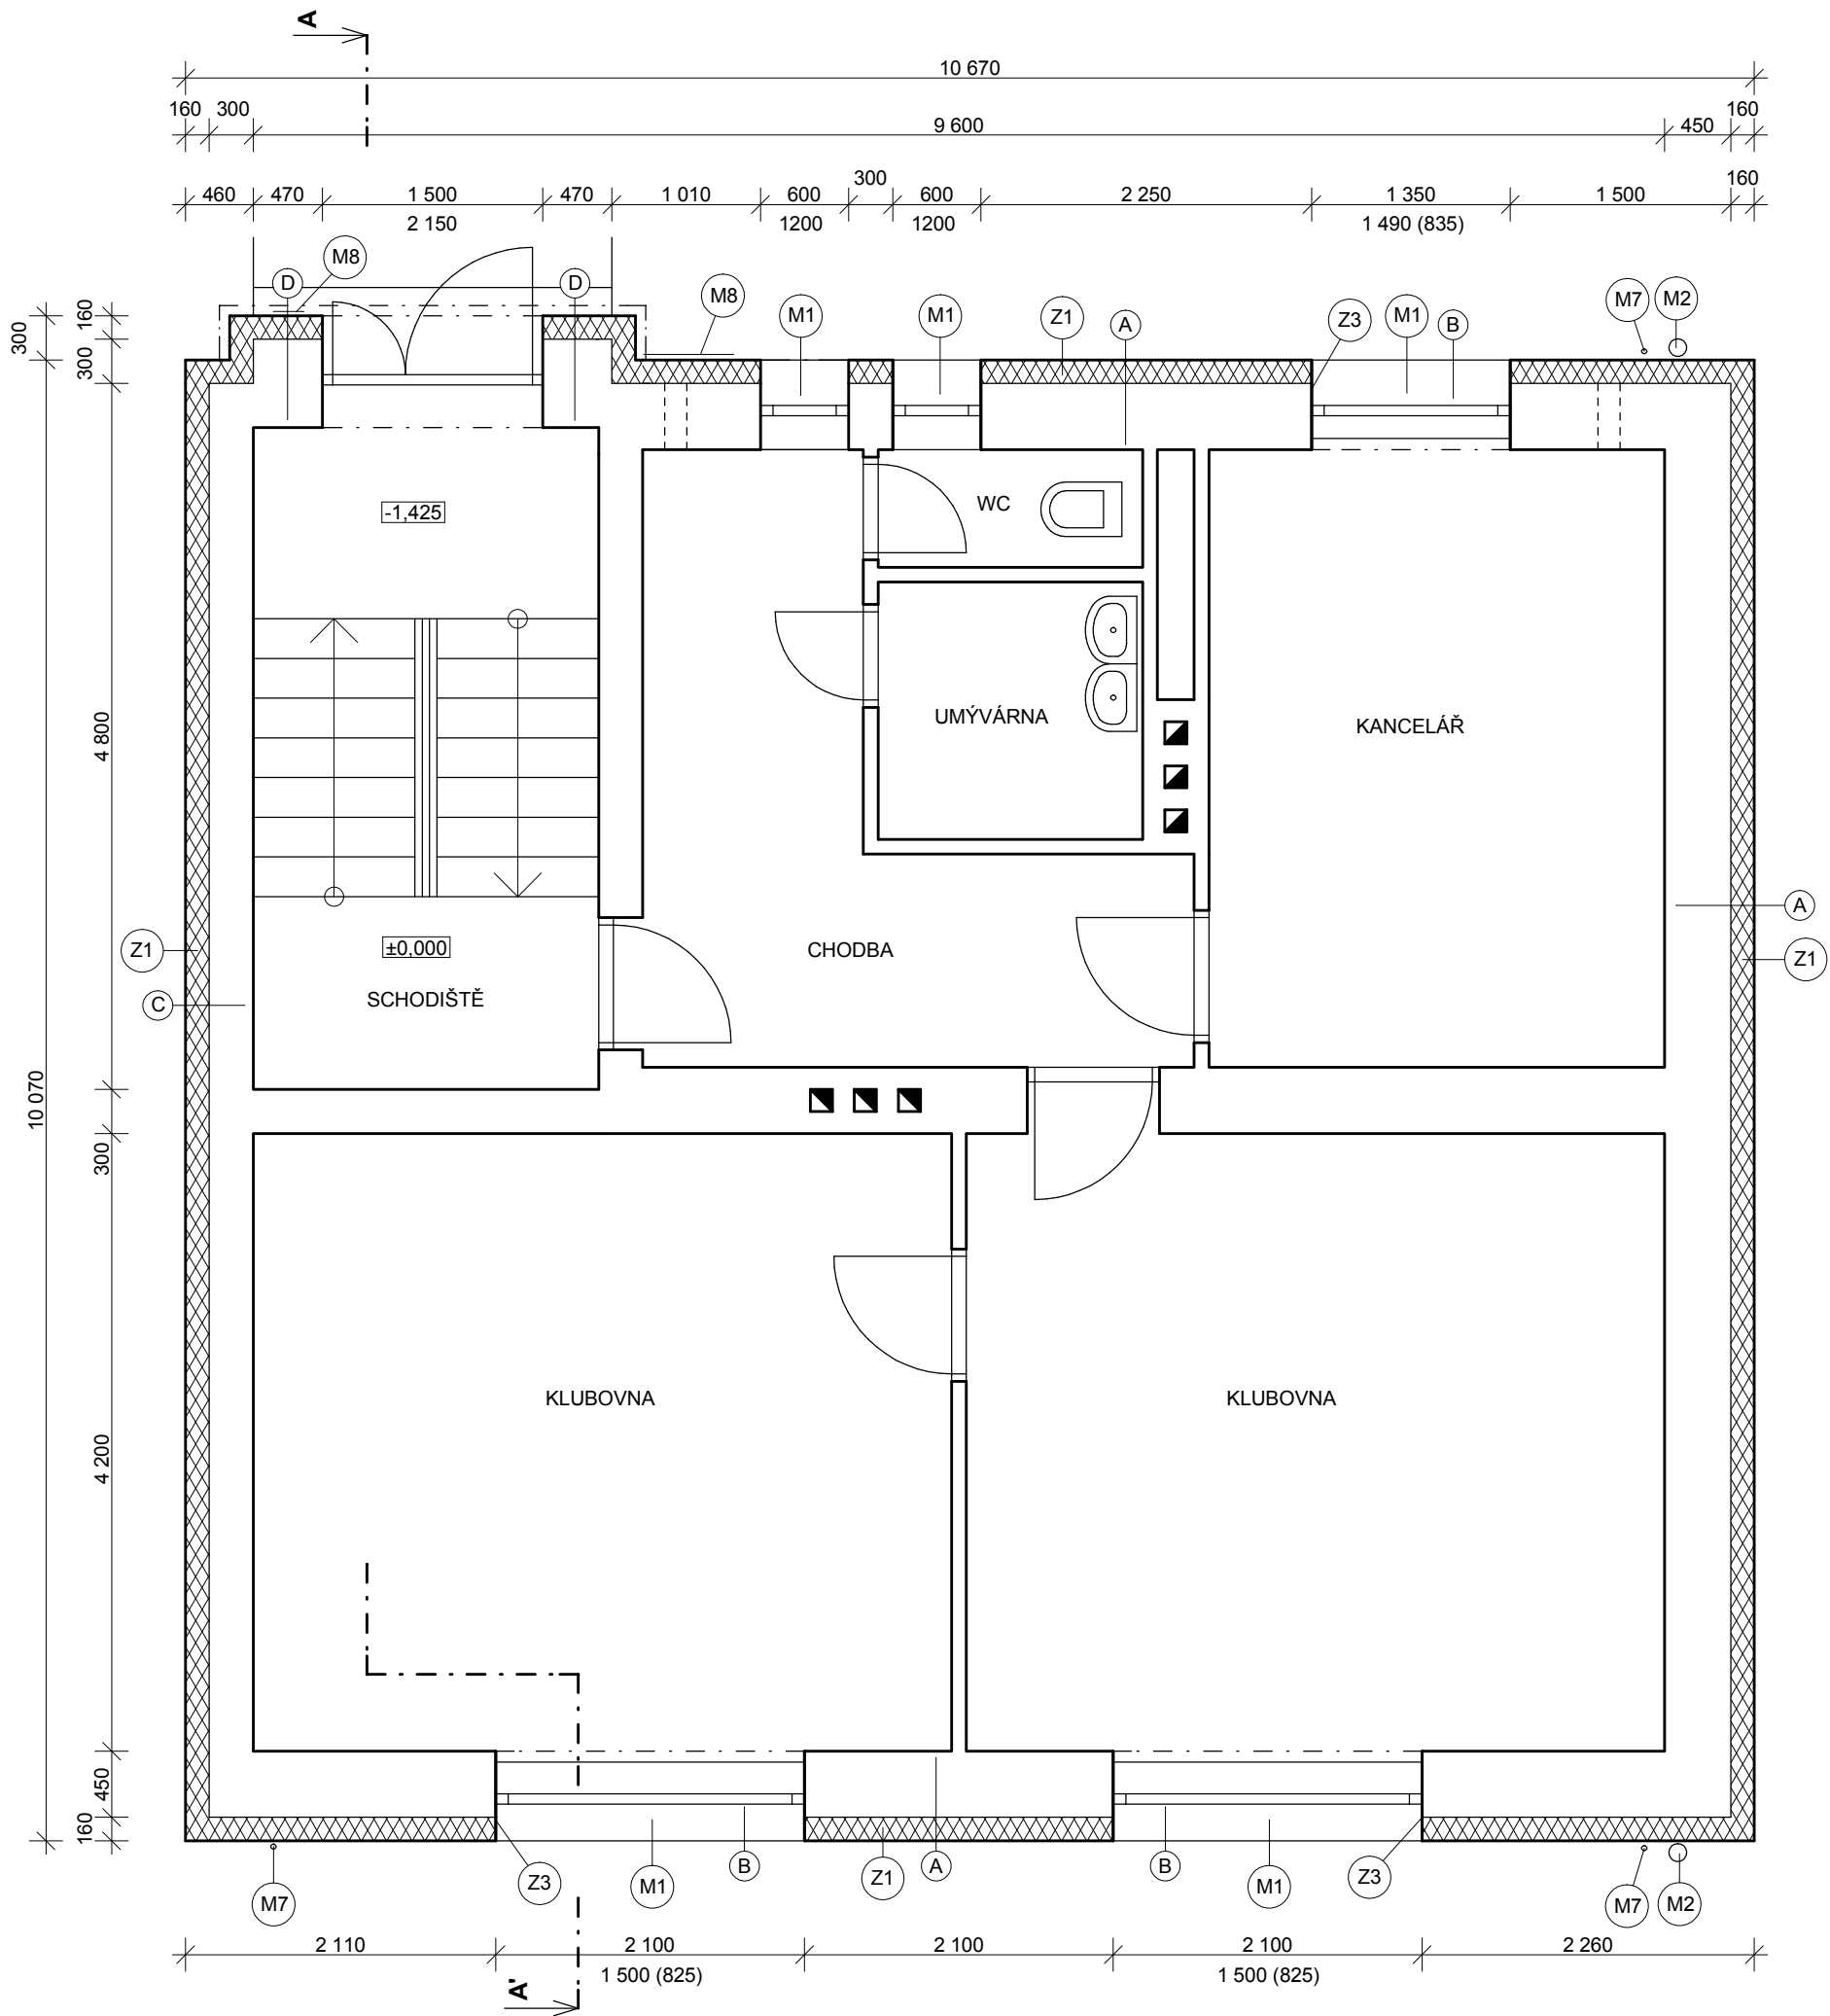

LEGENDA KONSTRUKCÍ:

- (A) SILIKONOVÁ OMÍTKA**
PENETRACE
STĚRKOVÁ HMOTA SE SKLOTEXTILNÍ SÍŤOVINOU
PĚNOVÝ POLYSTYREN EPS 100 F TL. 160 MM
VNĚJŠÍ VPC OMÍTKA TL. 25 MM
CIHLA PLNÁ TL. 450 MM
VNITŘNÍ OMÍTKA
- (B) SILIKONOVÁ OMÍTKA**
PENETRACE
STĚRKOVÁ HMOTA SE SKLOTEXTILNÍ SÍŤOVINOU
PĚNOVÝ POLYSTYREN EPS 100 F TL. 160 MM
VNĚJŠÍ VPC OMÍTKA TL. 25 MM
CIHLA PLNÁ TL. 375 MM - POD PARAPETY
VNITŘNÍ OMÍTKA
- (C) SILIKONOVÁ OMÍTKA**
PENETRACE
STĚRKOVÁ HMOTA SE SKLOTEXTILNÍ SÍŤOVINOU
PĚNOVÝ POLYSTYREN EPS 100 F TL. 160 MM
VNĚJŠÍ VPC OMÍTKA TL. 25 MM
CIHLA PLNÁ TL. 300 MM
VNITŘNÍ OMÍTKA
- (D) SILIKONOVÁ OMÍTKA**
PENETRACE
STĚRKOVÁ HMOTA SE SKLOTEXTILNÍ SÍŤOVINOU
PĚNOVÝ POLYSTYREN EPS 100 F TL. 160 MM
VNĚJŠÍ VPC OMÍTKA TL. 25 MM
CIHLA PLNÁ TL. 600 MM
VNITŘNÍ OMÍTKA


LEGENDA MONTÁŽÍ:


- (M1) MONTÁŽ VNĚJŠÍCH PARAPETŮ**
- (M2) ZPĚTNÁ MONTÁŽ STŘEŠNÍCH SVODŮ**
- (M5) MONTÁŽ VENTILAČNÍ MŘÍŽKY**
- (M7) MONTÁŽ SVISLÉ ČÁSTI BLESKOSVODU**
- (M8) ZPĚTNÁ MONTÁŽ DROBNÝCH PRVKŮ NA FASÁDĚ**

LEGENDA ZATEPLENÍ:

- (Z1) - ZATEPLENÍ EPS 100F, TL. 160 MM**
- (Z3) - ZATEPLENÍ EPS 100F, TL. 30 MM**

LEGENDA MATERIÁLŮ:

 -  STÁVAJÍCÍ KONSTRUKCE
-  KONTAKTNÍ ZATEPLOVACÍ SYSTÉM S EPS 100F

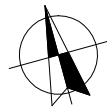

Zodpovědný projektant		Vypracoval		Kreslil		 PROJEKČNÍ KANCELÁŘ 603 513 033
Ing. Mirko Ingr		Ing. Mirko Ingr		Ing. Mirko Ingr		
MÍSTO STAVBY	Dům dětí a mládeže č.p. 813, Vizovice					Paré:
STUPEŇ PD	Dokumentace pro stavební povolení					
INVESTOR	Město Vizovice, Masarykovo náměstí č.p. 1007, 763 12 Vizovice					
AKCE	STAVEBNÍ ÚPRAVY DOMU DĚTÍ A MLÁDEŽE č.p. 813, VIZOVICE			Č. zakázky 2017/04		
				Datum 08/ 2017		
VÝKRES	PŮDORYS 1NP - NOVÝ STAV			Formát 3 x A4		STAVEBNÍ
				Měřítko 1:50		Č. výkr. 10