


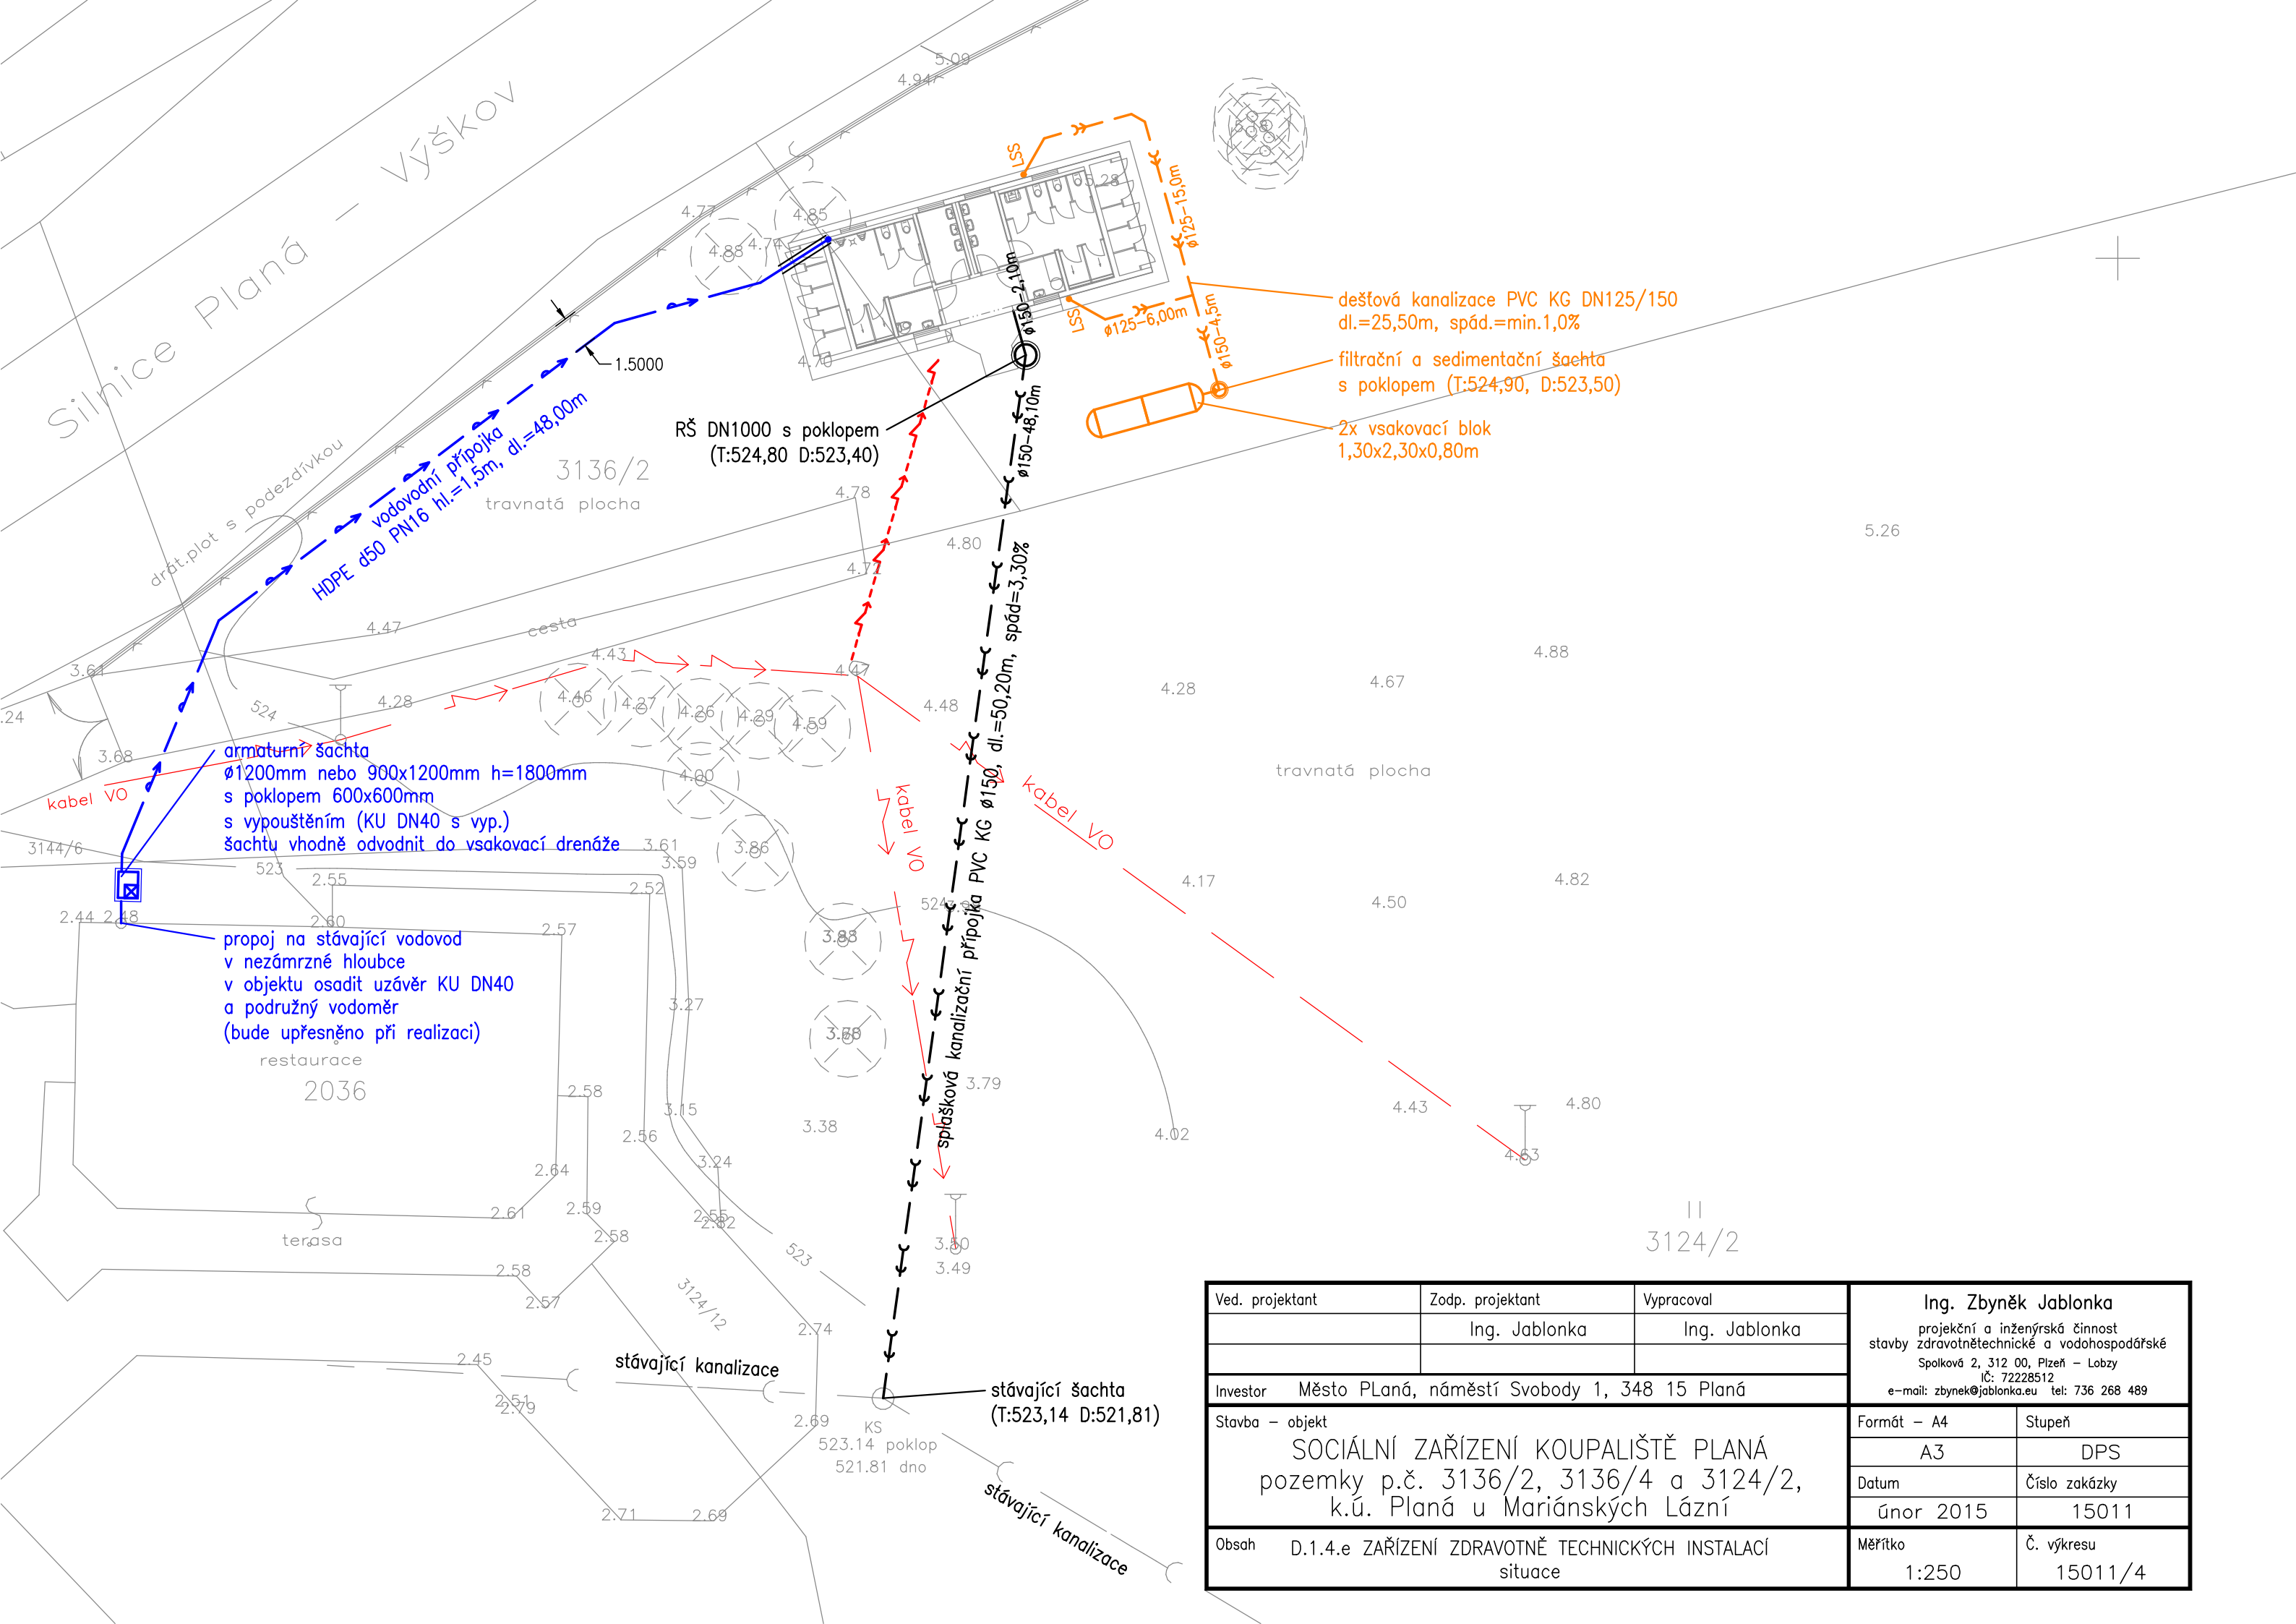

Ved. projektant	Zodp. projektant	Vypracoval	Ing. Zbyněk Jablonka projekční a inženýrská činnost stavby zdravotnětechnické a vodohospodářské Spolková 2, 312 00, Plzeň – Lobzy IČ: 72228512 e-mail: zbynek@jablonka.eu tel: 736 268 489	
	Ing. Jablonka	Ing. Jablonka		
Investor Město Planá, náměstí Svobody 1, 348 15 Planá			Formát – A4 A3 Datum únor 2015 Měřítko 1:250	
Stavba – objekt SOCIÁLNÍ ZAŘÍZENÍ KOUPALIŠTĚ PLANÁ pozemky p.č. 3136/2, 3136/4 a 3124/2, k.ú. Planá u Mariánských Lázní				
Obsah D.1.4.e ZAŘÍZENÍ ZDRAVOTNĚ TECHNICKÝCH INSTALACÍ situace			Č. výkresu 15011/4	