


Koordinační situace
Měřítko 1:500

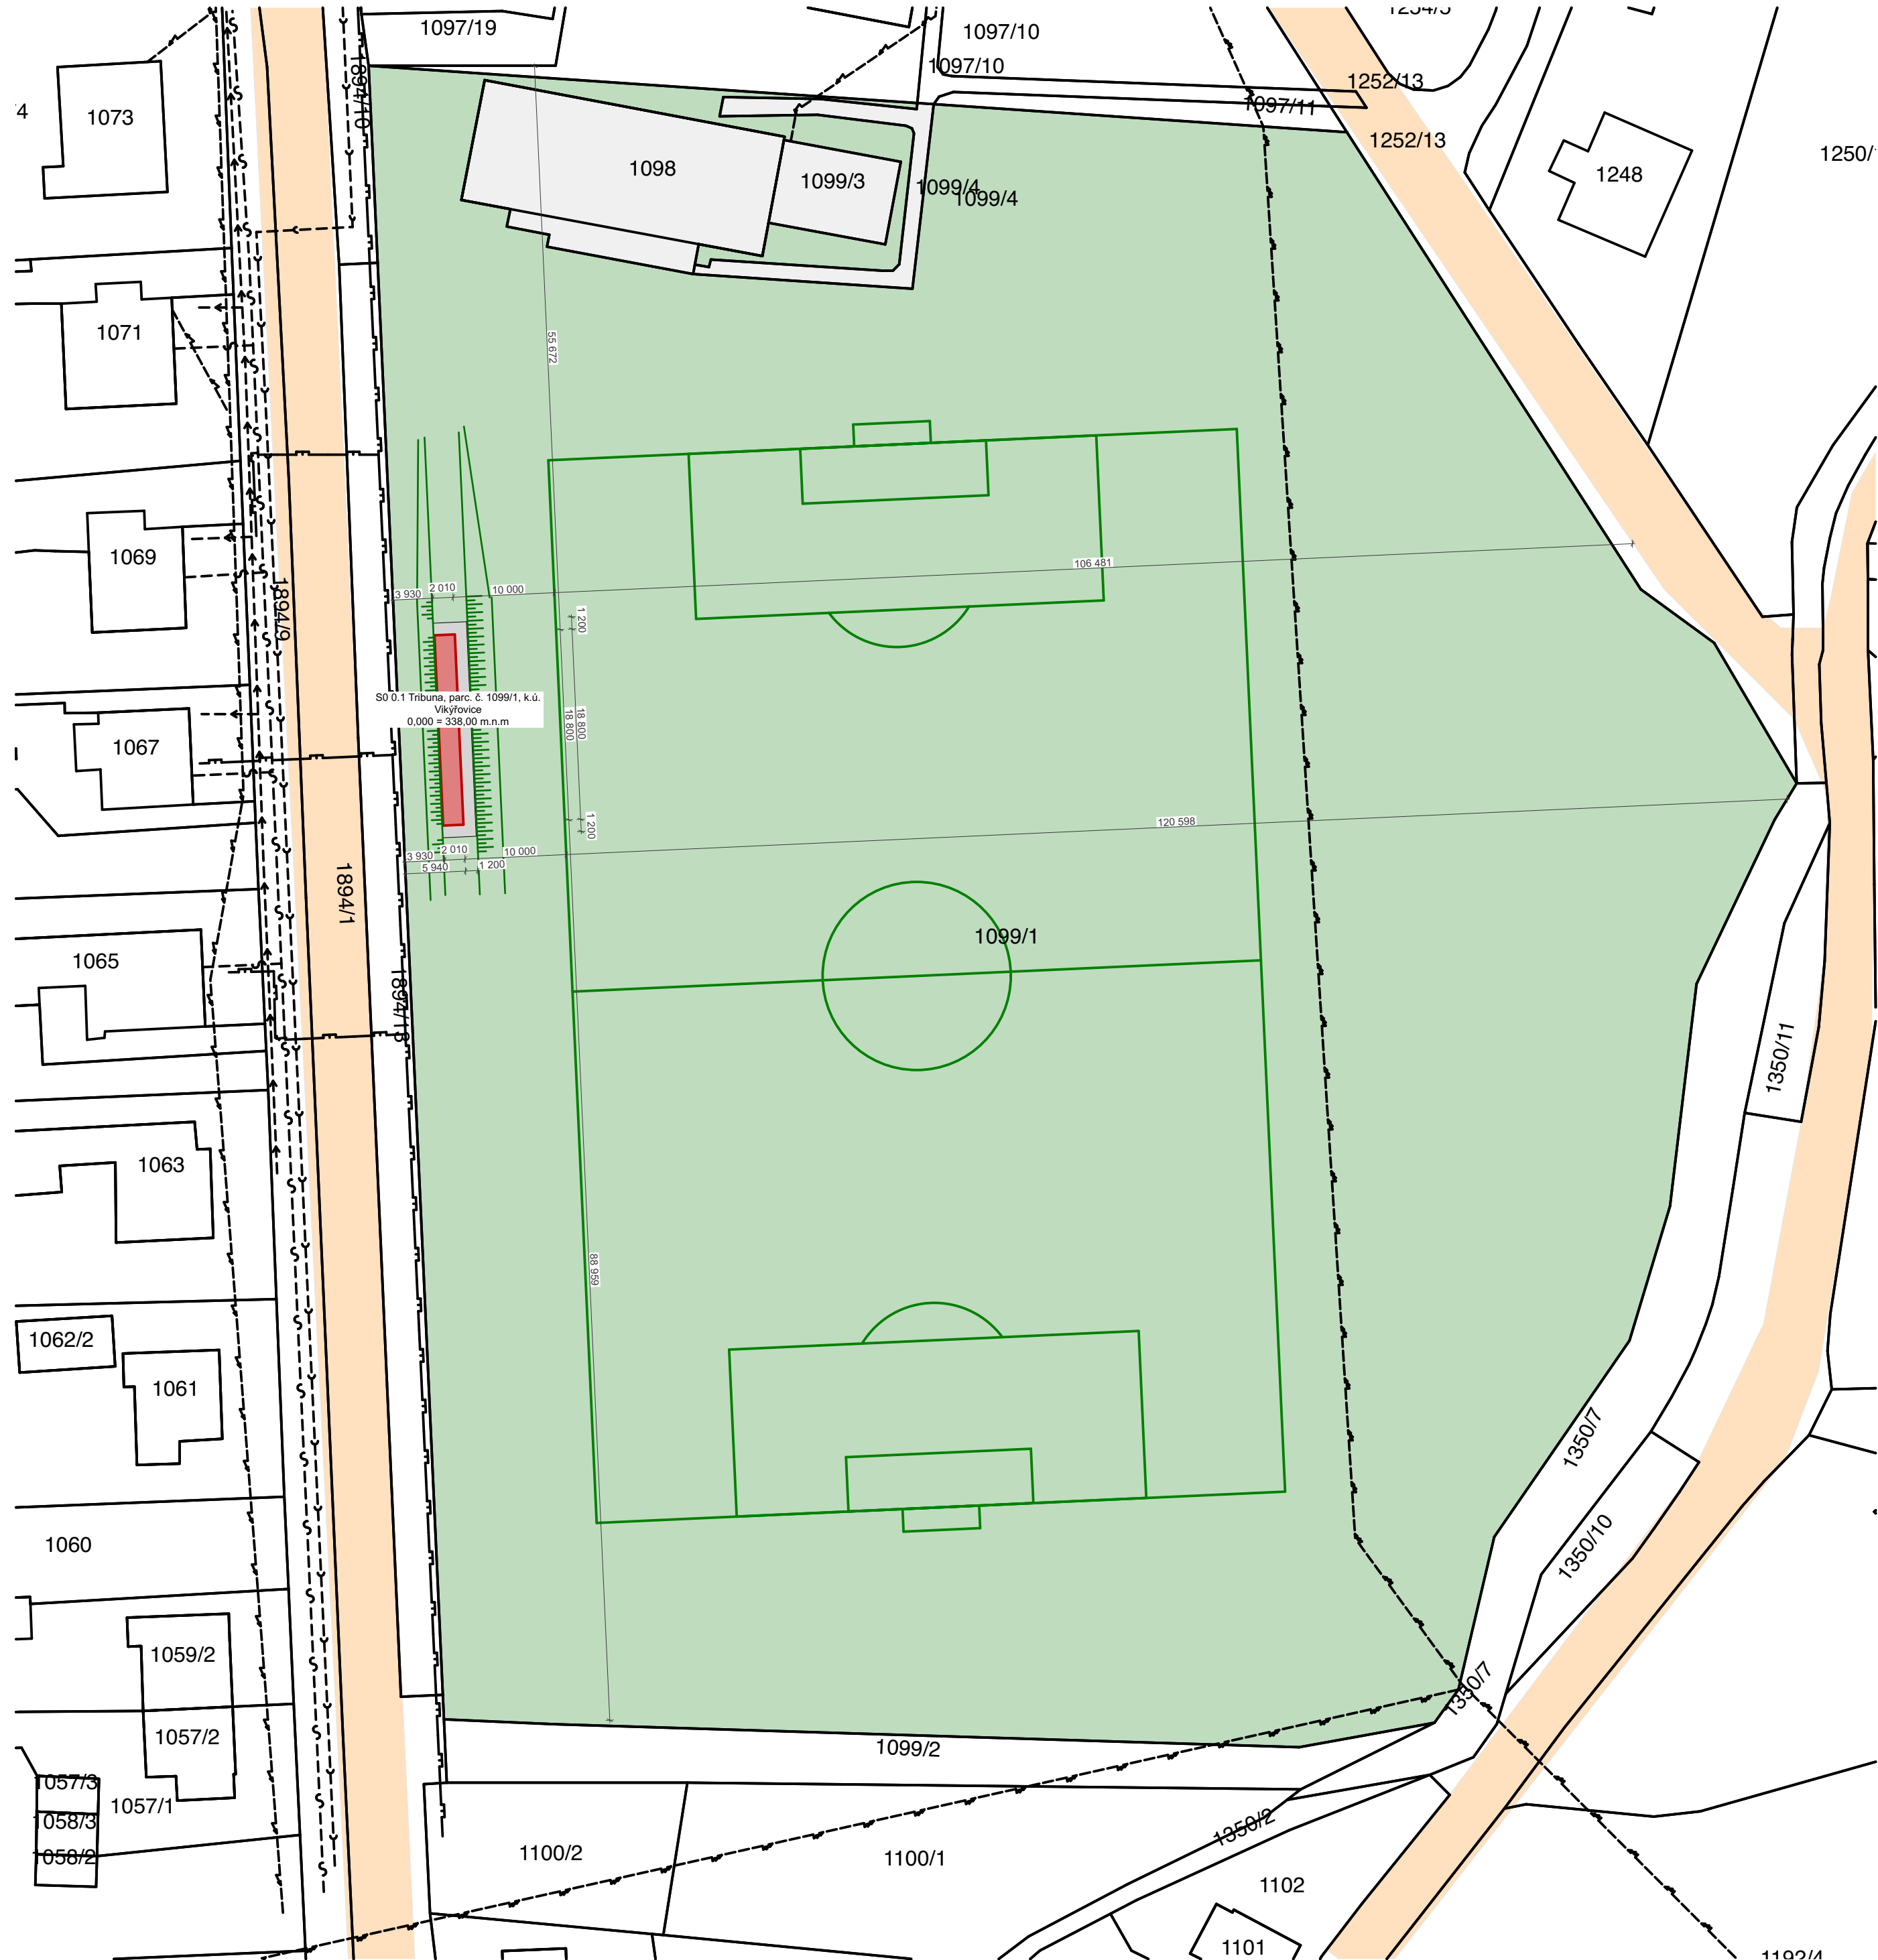

LEGENDA:

	Tribuna - 37,79 m²
	Zpevněná plocha - betonová zámková dlažba - 27,0 m²
	Veřejná komunikce
	Zatrávněná plocha

LEGENDA STÁVAJÍCÍCH SÍTÍ TECHNICKÉ INFRASTRUKTURY:

	KATASTRÁLNÍ HRANICE
	VODOVODNÍ VEDENÍ TECHNICKÉ INFARSTRUKTURY
	KANALIZAČNÍ VEDENÍ TECHNICKÉ INFARSTRUKTURY
	EL. VEDENÍ NN TECHNICKÉ INFARSTRUKTURY
	EL. VEDENÍ VN TECHNICKÉ INFARSTRUKTURY
	SDĚLOVACÍ VEDENÍ CETIN TECHNICKÉ INFARSTRUKTURY
	PLYNOVODNÍ VEDENÍ TECHNICKÉ INFARSTRUKTURY

LEGENDA OBJEKTŮ:

S0 0.1	TRIBUNA	
		- Montovaná tribuna dodavatel dle výběrového řízení - Skeletová konstrukce žárové zinkovaných jeklů se zastřešením polykarbonátových žebrovaných desek s předními podpůrnými sloupy. - Tribuna bude ukotvena chemickými kotvy do základových patek. - Počet modulů 2x 8 1x 16 a tři řad s dvěma přístupovými schodišti, plastové sedačky počet 100 kusů.
S0 0.2	POCHOZÍ KOMUNIKAČNÍ PLOCHY	72 m²
		- plocha - betonová dlažba do pískového lože - dešťová voda volně vsakována na pozemku v zatravněných plochách



Souhlas dotčených majitelů sousedních parcel s navrhovaným stavebním záměrem dle zákona č. 183/2006 Sb., o územním plánování a stavebním řádu (stavební zákon) § 105, odst. 2, část f) na parc. č. 1099/1 k.ú. Víkřovice.

- parc. č.1894/13, 1894/10, 1098, 1099/4, 1097/19, 1097/1, 1097/10, 1097/11, 1252/1, 1350/7, 1099/2 - majitel: Obec Víkřovice, Petrovská 168, 78813 Víkřovice

V _____ dne _____ Podpis: _____

- parc. č. 1894/1 - majitel: Olomoucký kraj, Jeremenkova 1191/40a, Hodolany, 77900 Olomouc

V _____ dne _____ Podpis: _____

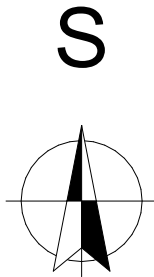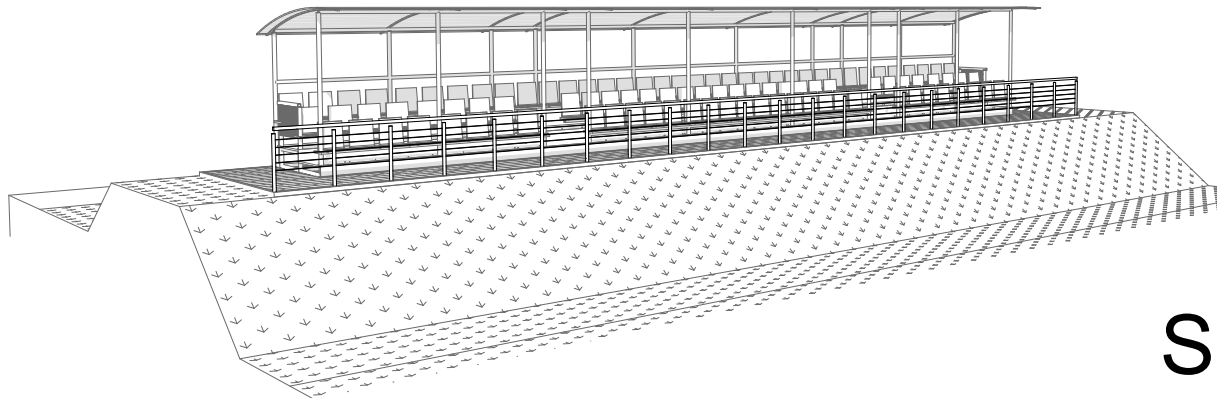

DOKUMENTACE PRO STAVEBNÍ ŘÍZENÍ - SPOLEČNÉ POVOLENÍ PRO REALIZACI STAVBY NUTNO
DOKUMENTACI DOPRACOVAT DLE PŘÍLOHY VYHLÁŠKY č. 499 / 2006 Sb. V NOVELE VYHLÁŠKY č.62 / 2013 Sb.

0,000 = 338,00 m.n.m

KRESLIL Bc. Marek Sitta	VYPRACOVAL Bc. Marek Sitta	ZODP.PROJEKTANT Ing. Vladimír Niče	Ing. Vladimír Niče - autorizovaný inženýr PROJEKTY POZEMNÍCH STAVEB 3D VIZUALIZACE INŽENÝRSKÁ ČINNOST
MÍSTO STAVBY: parc.č.1099/1 k.u. Víkřovice			787 01 Šumperk, Fialova 3, 583 217 195
KRAJ: Olomoucký			FORMÁT -
INVESTOR: Obec Víkřovice, Petrovská 168, 78813 Víkřovice			DATUM 19.11.2025
AKCE: Tribuna na parc.č. 1099/1 k.u.Víkřovice			ZAKÁZKA ČÍSLO
OZN.VÝKR.: Koordinační situace			ČÁST Výkresová
			STUPEŇ Spol. pov.
			MĚŘÍTKO ČÍS.VÝKR.: C.3
			1:500, 1:250