



Půdorys základů
Měřítko 1:50

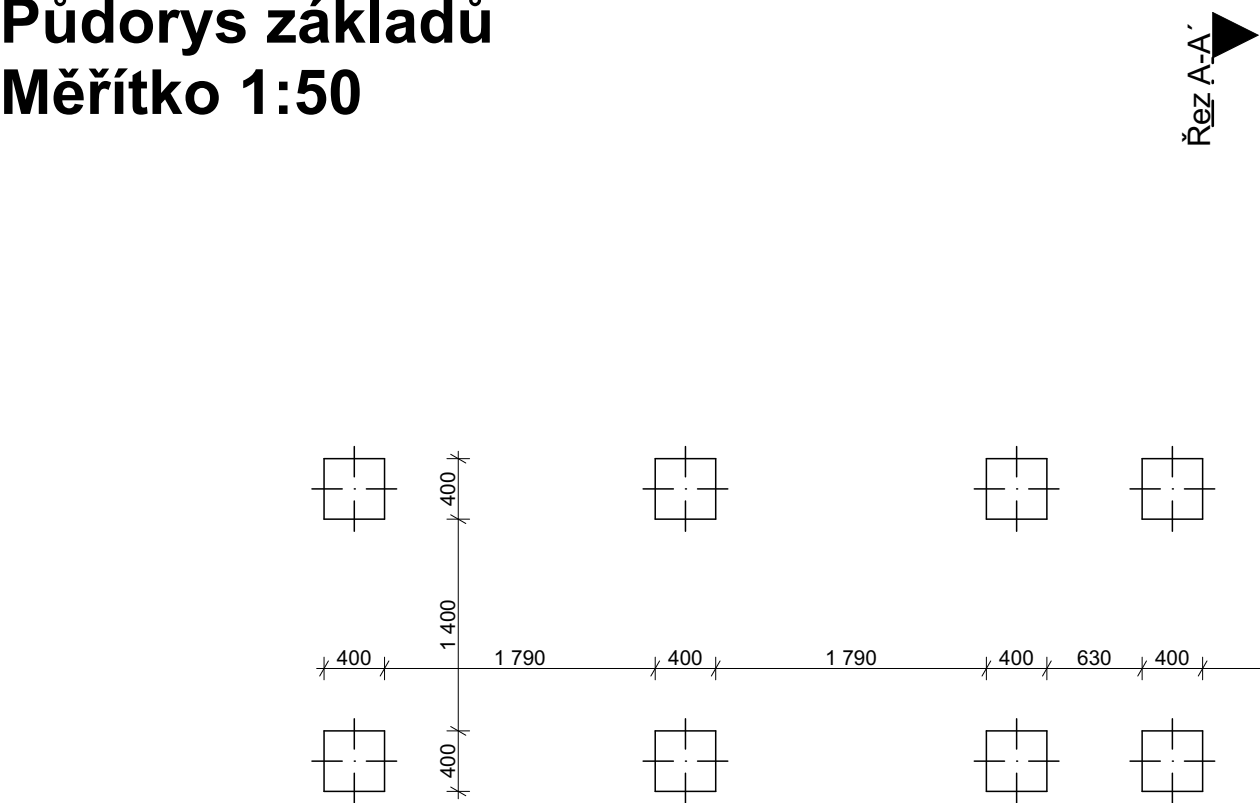

Řez A-A'




Řez A-A'
Měřítko 1:50

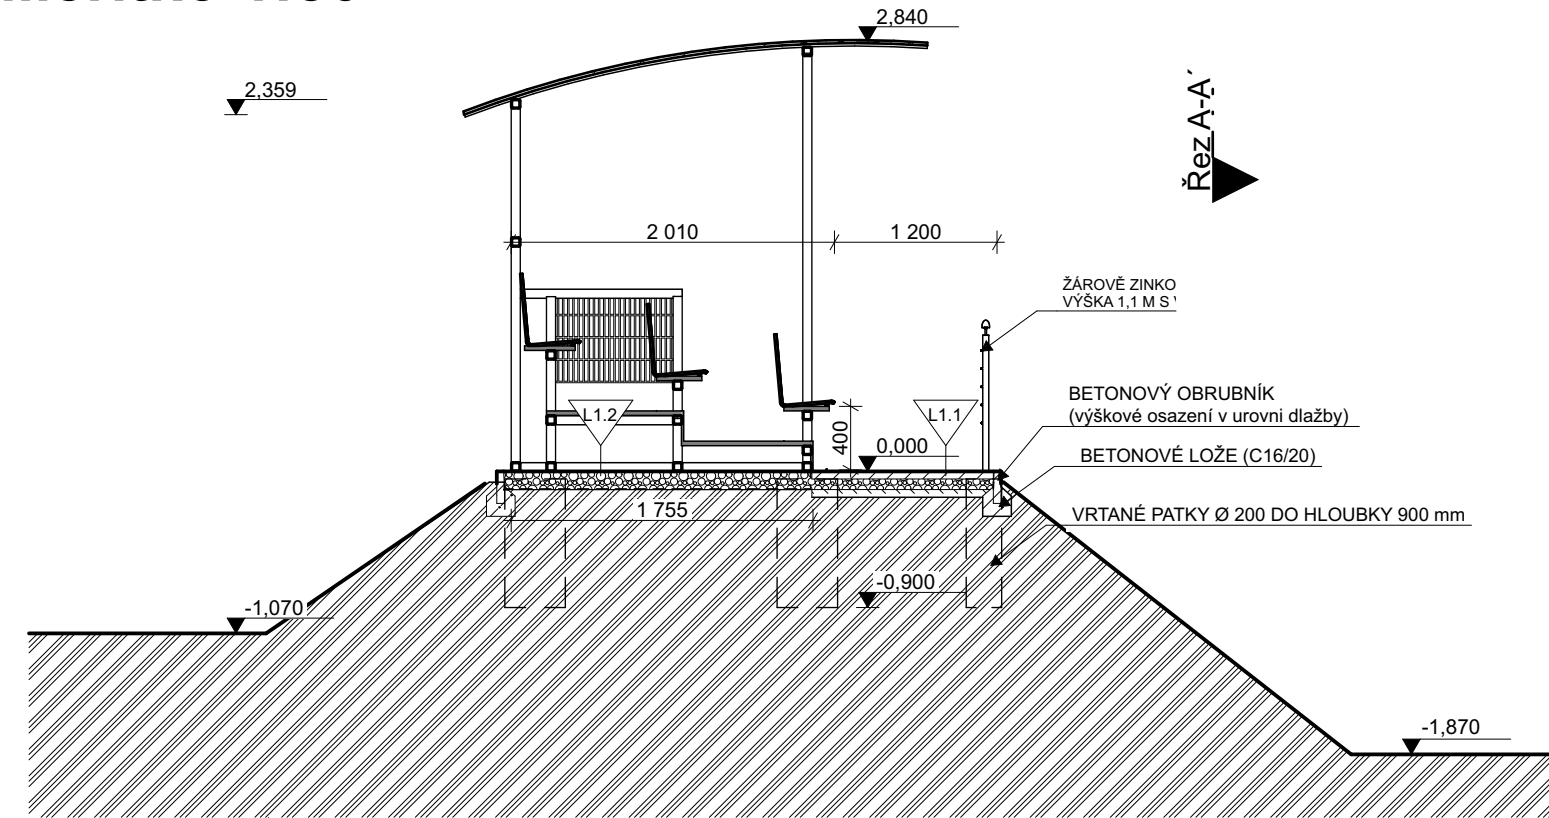


LEGENDA MATERIÁLŮ:




OCELOVÁ KONSTRUKCE S235 - ŽÁROVÉ ZINKOVANÁ

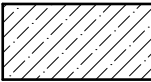


BETON PROSTÝ C20/25

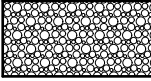

ŠTĚRK KAMENIVO FRAKCE 16-32

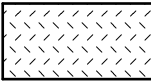

NÁSYP PŮVODNÍ ZEMINA (NUTNO HUTNIT PO 250mm)

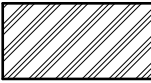

PŮVODNÍ ZEMINA

POZNÁMKA:


MONTOVANÁ TRIBUNA DODAVATEL DLE VÝBĚROVÉHO ŘÍZENÍ
SKELETOVÁ KONSTRUKCE ŽÁROVÉ ZINKOVANÝCH JEKLŮ SE ZASTŘEŠENÍM POLYKARBONÁTOVÝCH ŽEBROVANÝCH
DESEK S PŘEDNÍMI PODPŮRNÝMI SLOUPY.
TRIBUNA BUDE UKOTVENA CHEMICKÝMI KOTVY DO ZÁKLADOVÝCH PATEK.
POČET MODULŮ 2X 8 1X 16 A TŘI ŘAD S DVĚMA PŘÍSTUPOVÝMI SCHODIŠTI, PLASTOVÉ SEDAČKY POČET 100 KUSŮ.

TATO DOKUMENTACE SLOUŽÍ PRO STAVEBNÍ ŘÍZENÍ - SPOLEČNÉ POVOLENÍ, PRO REALIZACI STAVBY NUTNO
DOKUMENTACI DOPRACOVAT DLE PŘÍLOHY VYHLÁŠKY č. 499 / 2006 Sb. V NOVELE VYHLÁŠKY č.62 / 2013 Sb.

0,000 = úroveň podlahy

SOUŘADNÝ SYSTÉM
VÝŠKOVÝ SYSTÉM

V-JTSK
BpV

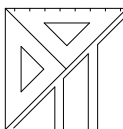KRESLIL	VYPRACOVAL	ZODP.PROJEKTANT	 Ing. Vladimír Niče - autorizovaný inženýr PROJEKTY POZEMNÍCH STAVEB 3D VIZUALIZACE INŽENÝRSKÁ ČINNOST 
Bc. Marek Sitta	Bc. Marek Sitta	Ing. Vladimír Niče	
MÍSTO STAVBY: parc.č.1099/1 k.u. Víkřovice			
KRAJ: Olomoucký			787 01 Šumperk, Fialova 3, 583 217 195
INVESTOR: Obec Víkřovice, Petrovská 168, 78813 Víkřovice			FORMÁT -
AKCE: Tribuna na parc.č. 1099/1 k.u.Víkřovice			DATUM 19.11.2025
OZN.VÝKR.: Půdorys základů			ZAKÁZKA ČÍSLO
			ČÁST Výkresová
			STUPEŇ Spol. pov.
			MĚŘÍTKO 1:50 ČÍS.VÝKR.: D.1.1.2