



Půdorys 1.NP
Měřítko 1:50


Řez A-A'

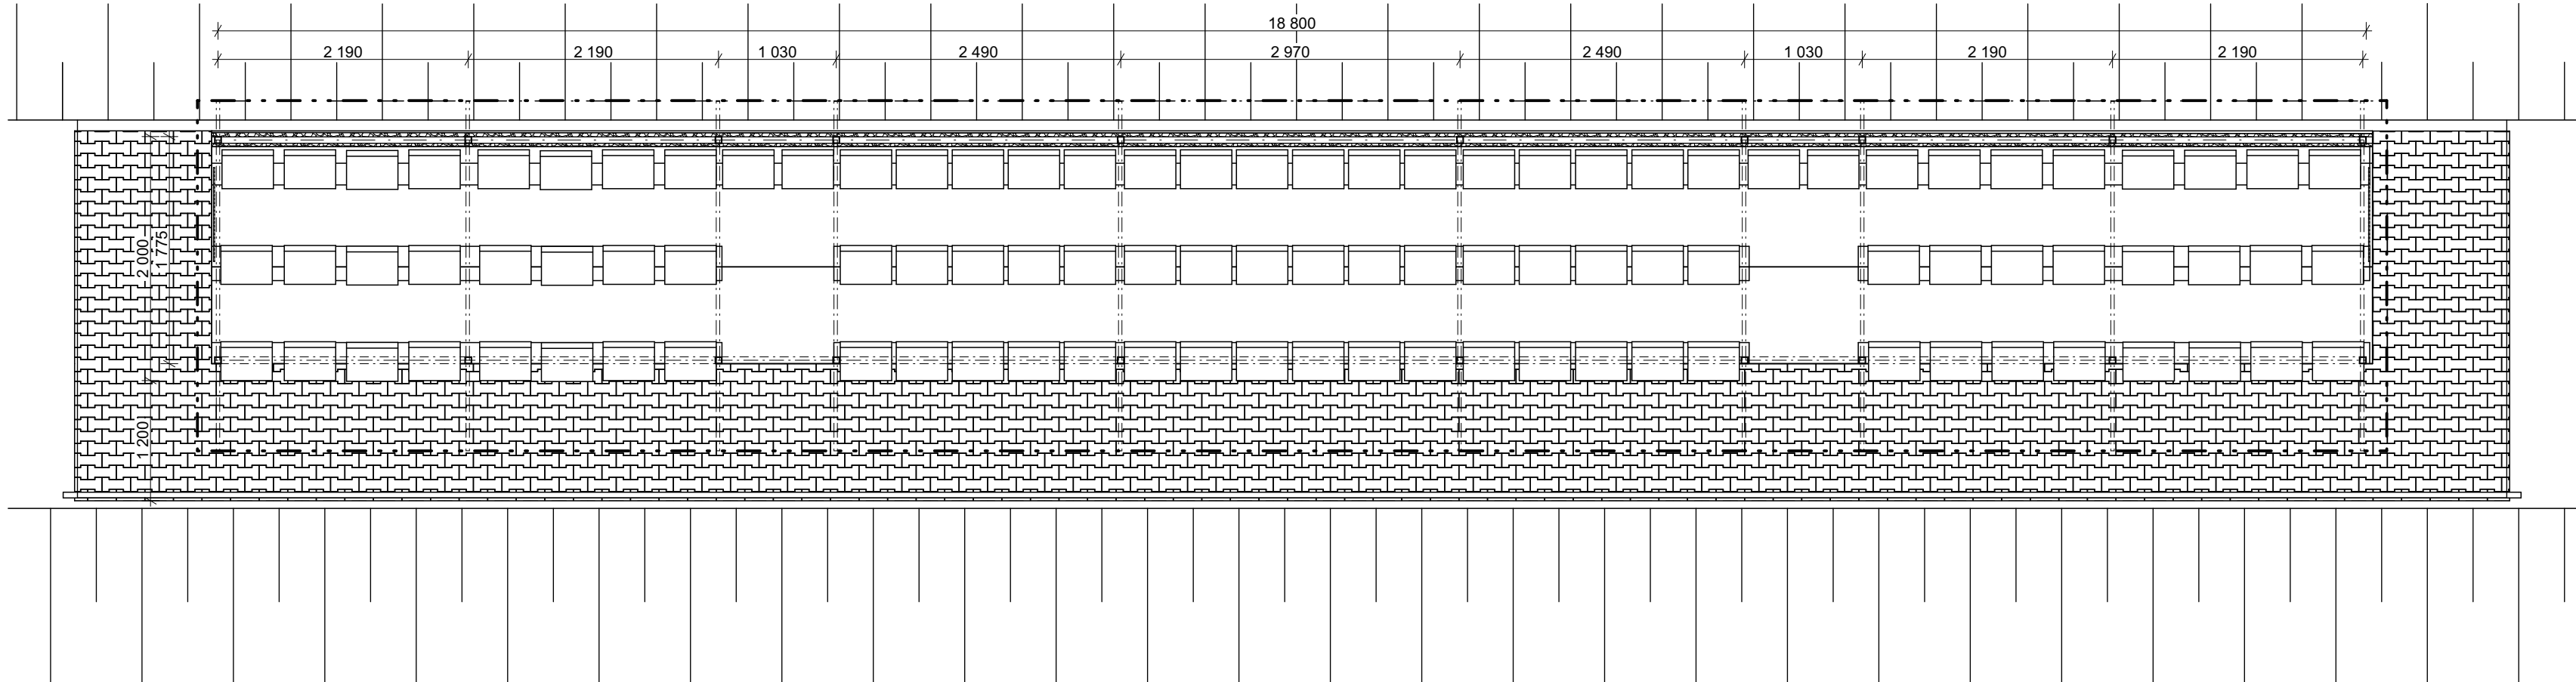

LEGENDA MATERIÁLŮ:

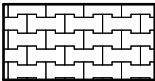


BETONOVÁ DLAŽBA DO PÍSKOVÉHO LOŽE

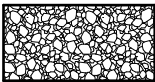


ŠTĚRK KAMENIVO FRAKCE 16-32

POZNÁMKA:

MONTOVANÁ TRIBUNA DODAVATEL DLE VÝBĚROVÉHO ŘÍZENÍ
SKELETOVÁ KONSTRUKCE ŽÁROVÉ ZINKOVANÝCH JEKLŮ SE ZASTŘEŠENÍM POLYKARBONÁTOVÝCH ŽEBROVANÝCH
DESEK S PŘEDNÍMI PODPŮRNÝMI SLOUPY.
TRIBUNA BUDE UKOTVENA CHEMICKÝMI KOTVY DO ZÁKLADOVÝCH PATEK.
POČET MODULŮ 2X 8 1X 16 A TŘI ŘAD S DVĚMA PŘÍSTUPOVÝMI SCHODIŠTI, PLASTOVÉ SEDAČKY POČET 100 KUSŮ.

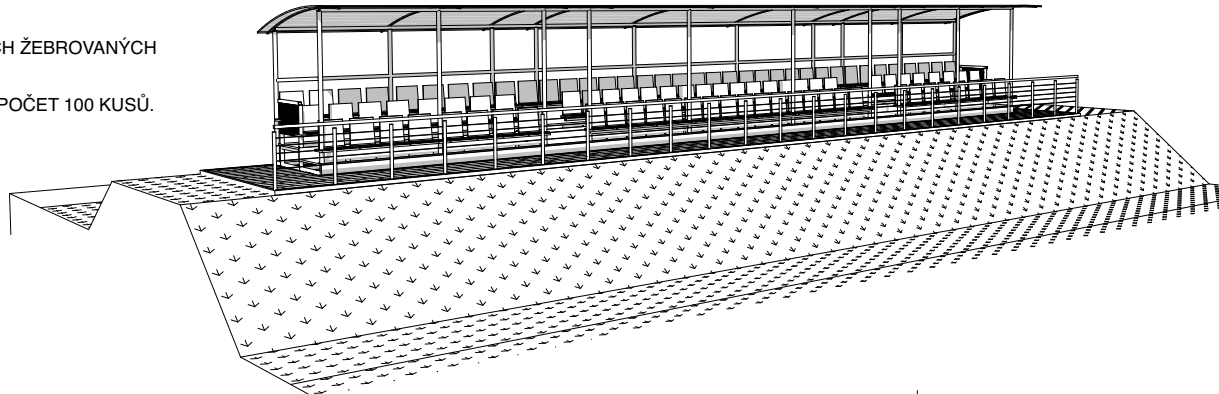

Řez A-A'

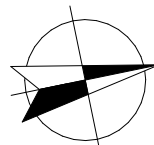


S

TATO DOKUMENTACE SLOUŽÍ PRO STAVEBNÍ ŘÍZENÍ - SPOLEČNÉ POVOLENÍ, PRO REALIZACI STAVBY NUTNO
DOKUMENTACI DOPRACOVAT DLE PŘÍLOHY VYHLÁŠKY č. 499 / 2006 Sb. V NOVELE VYHLÁŠKY č.62 / 2013 Sb.

0,000 = úroveň podlahy

SOUŘADNÝ SYSTÉM
VÝŠKOVÝ SYSTÉM

V-JTSK
BpV

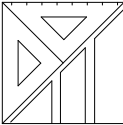KRESLIL Bc. Marek Sitta	VYPRACOVAL Bc. Marek Sitta	ZODP.PROJEKTANT Ing. Vladimír Niče
MÍSTO STAVBY: parc.č.1099/1 k.u. Vikýřovice		
KRAJ: Olomoucký		
INVESTOR: Obec Vikýřovice, Petrovská 168, 78813 Vikýřovice		
AKCE: Tribuna na parc.č. 1099/1 k.u.Vikýřovice		
OZN.VÝKR.: Půdorys 1.NP		
 Ing. Vladimír Niče - autorizovaný inženýr PROJEKTY POZEMNÍCH STAVEB 3D VIZUALIZACE INŽENÝRSKÁ ČINNOST		
787 01 Šumperk, Fialova 3, 583 217 195		
FORMÁT	-	
DATUM	19.11.2025	
ZAKÁZKA ČÍSLO		
ČÁST	Výkresová	
STUPEŇ	Spol. pov.	
MĚŘÍTKO 1:50	ČÍS.VÝKR.: D.1.1.3	