


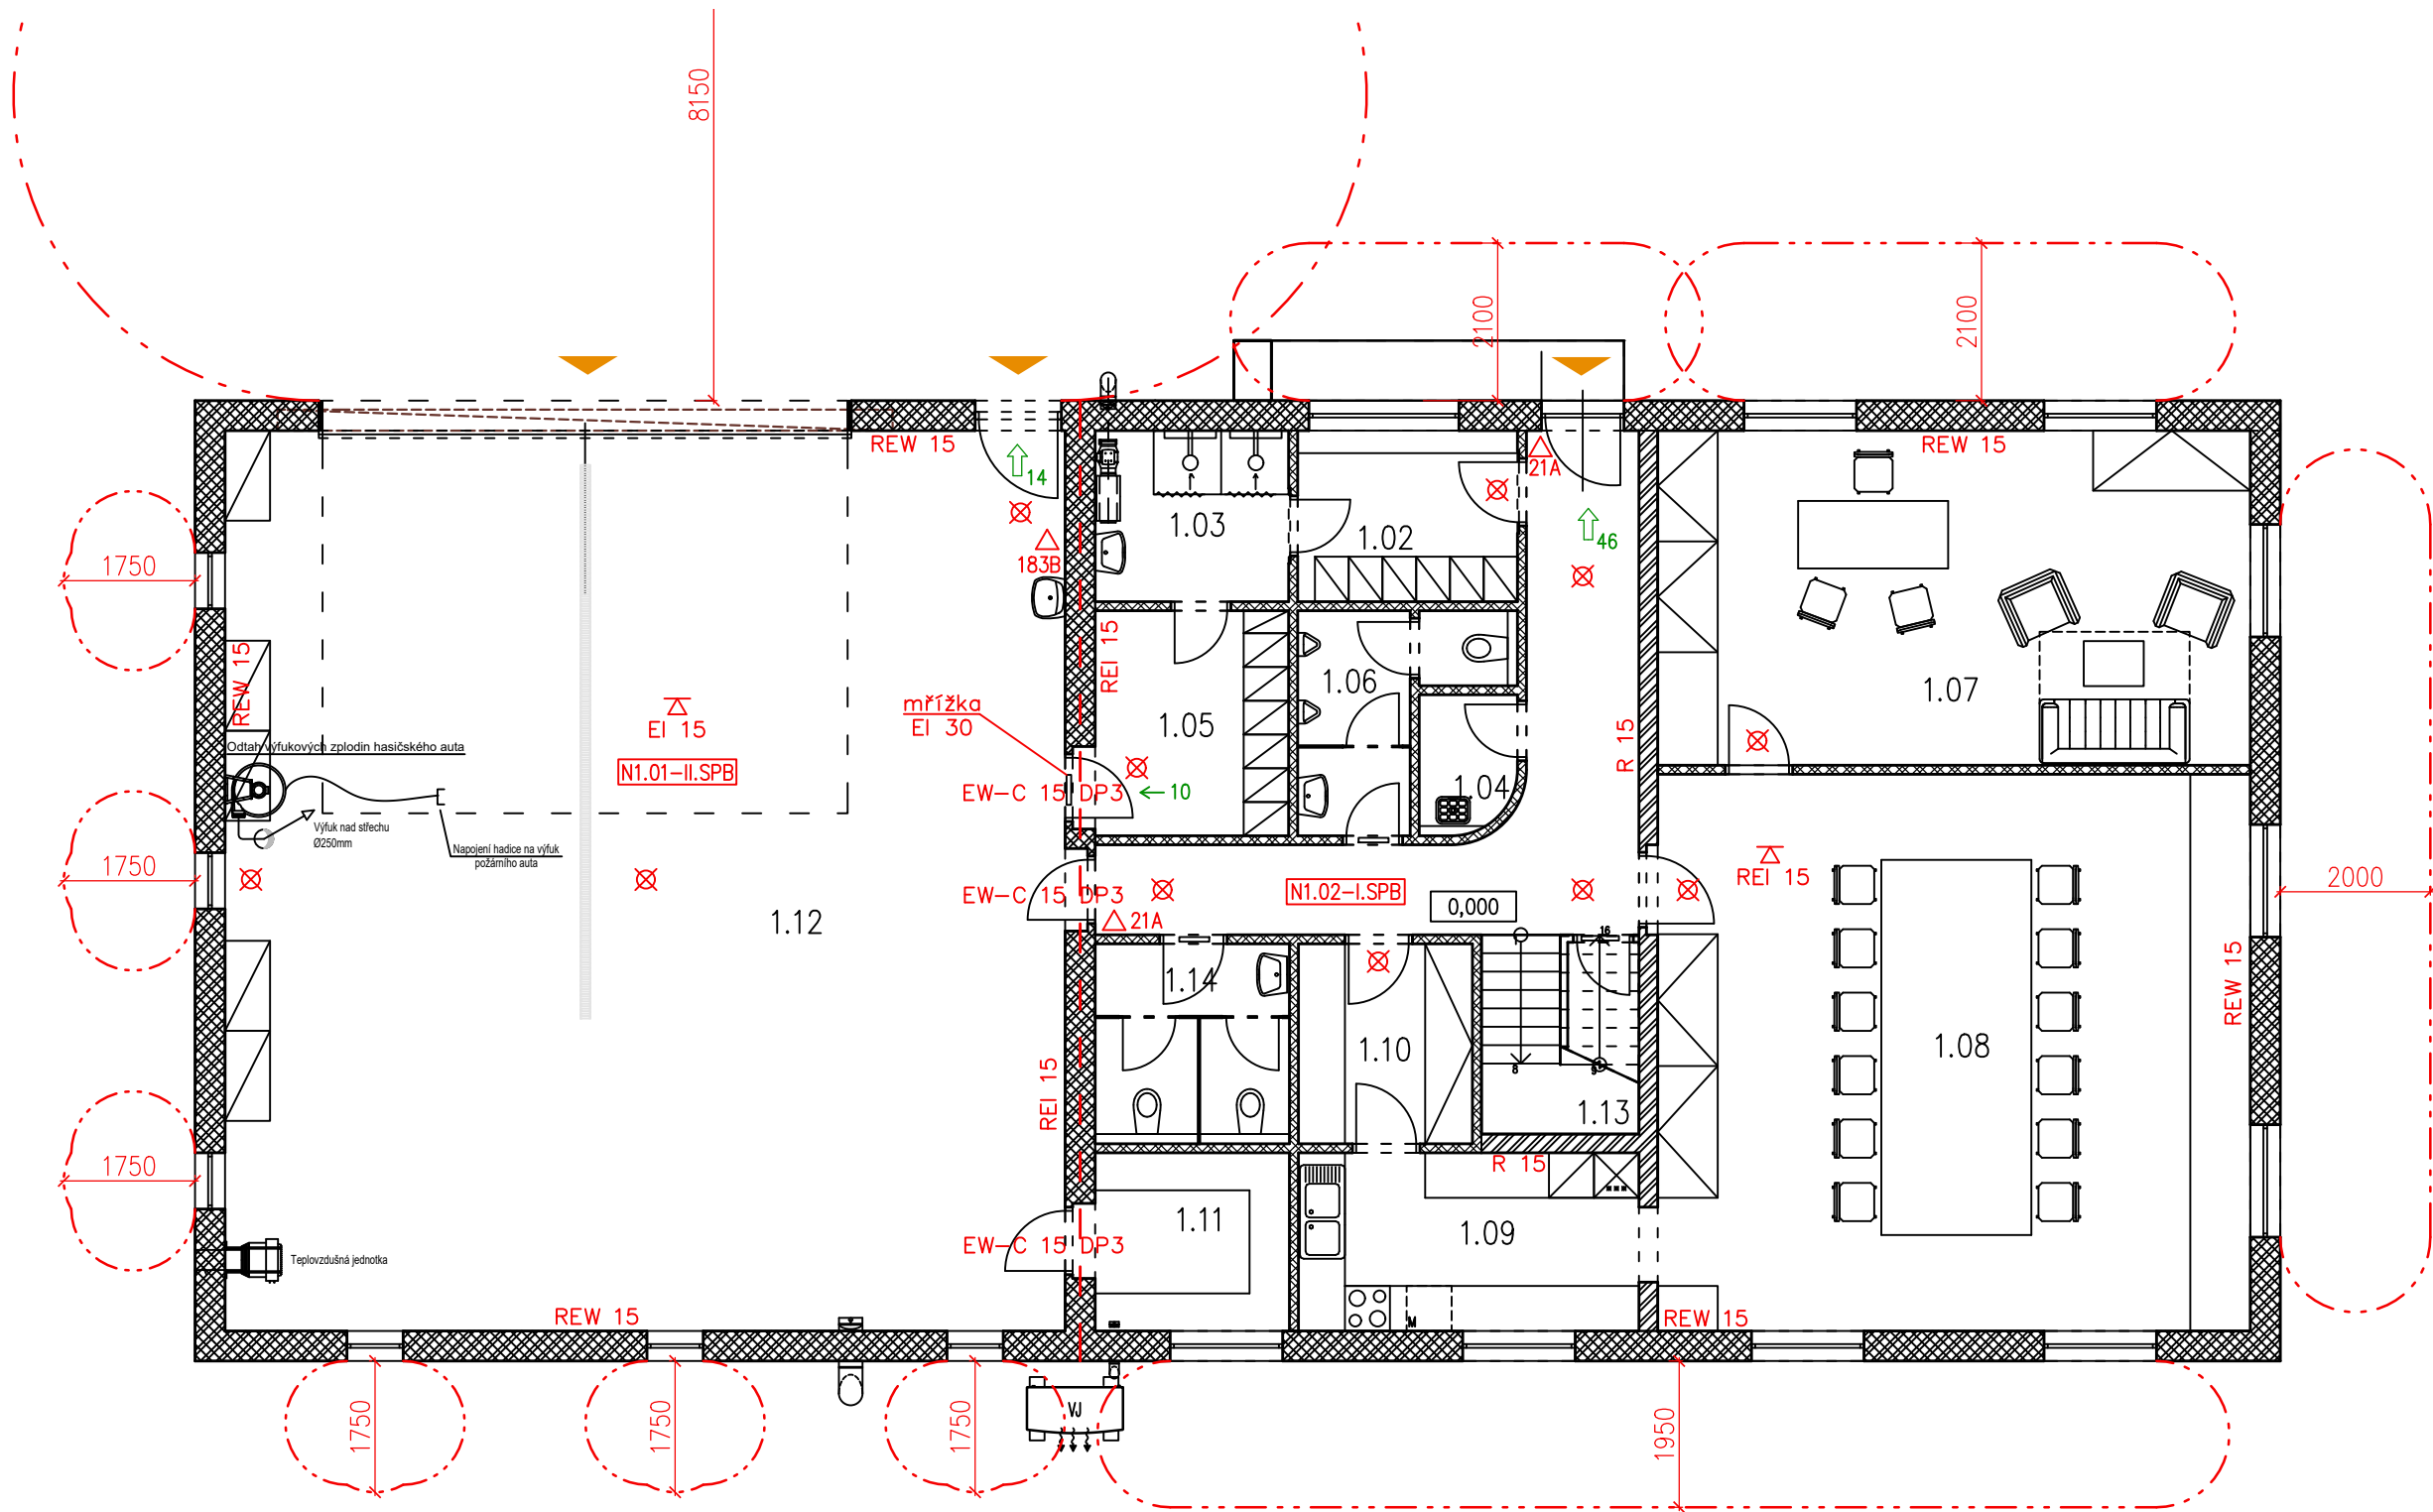

Legenda místností 1NP		
Označení na výkresu	Účel místnosti	Plocha [m²]
1.01	Chodba+schodiště	19.98
1.02	Čistá šatna	6.68
1.03	Sprcha	5.88
1.04	Úklidová místnost	2.39
1.05	Špinavá šatna	8.07
1.06	Wc muži	5.99
1.07	Kancelář velitele JPO	35.23
1.08	Denní místnost	58.62
1.09	Kuchyňka	10.78
1.10	Sklad hasiva	6.18
1.11	Technická místnost	6.45
1.12	Garáž	134.73
1.13	Technická místnost 2	2.43
1.14	WC ženy	6.90
		310.32

LEGENDA MATERIÁLŮ:	
	SENDVIČOVÉ NOSNÉ ZDIVO – BETONOVÉ TVÁRNICE S IZOLACÍ tl. 400 mm
	NOSNÉ ZDIVO – BETONOVÉ TVÁRNICE tl. 250 mm
	NENOSNÉ ZDIVO – BETONOVÉ TVÁRNICE tl. 120 mm

ATELIER U5 s.r.o.
K Zaječirnu vrchu 904
Klatovy IV, 339 01
IČ: 263 70 646
tel.: +420 376 322 006
www: http://www.atelier-u5.cz

INVESTOR:
Obec Číhaň
č. p. 26, 34142 Číhaň

STUPEŇ PD:
DPS

☐ A PRŮVODNÍ ZPRÁVA

☐ B SOUHRNNÁ TECHNICKÁ ZPRÁVA

☐ C SITUACNÍ VÝKRESY

☒ D DOKUMENTACE OBJEKTŮ A TECHNICKÝCH A TECHNOLOGICKÝCH ZAŘÍZENÍ

☐ E DOKLADOVÁ ČÁST

☐ D.1 DOKUMENTACE STAVEBNÍHO NEBO INŽENÝRSKÉHO OBJEKTU

☐ D.1.1 ARCHITECTONICKO-STAVEBNÍ ŘEŠENÍ

☐ D.1.2 STAVEBNÍ KONSTRUKČNÍ ŘEŠENÍ

☒ D.1.3 POŽARNÍ BEZPEČNOSTNÍ ŘEŠENÍ

☐ D.1.4 TECHNICKÁ PROSTŘEDÍ STAVEB

☐ D.1.4.a) ZDRAVOTNÉ TECHNICKÉ INSTALACE

☐ D.1.4.b) VZT A VYTÁPĚNÍ, CHLAZENÍ, PLYNOVÁ ZAŘÍZENÍ

☐ D.1.4.c) MĚŘENÍ A REGULACE

☐ D.1.4.d) SILNOPROUDÁ ELEKTROTECHNIKA, ELEKTRONICKÉ KOMUNIKACE

☐ D.2 DOKUMENTACE TECHNICKÝCH A TECHNOLOGICKÝCH ZAŘÍZENÍ

ZAKÁZKOVÉ ČÍSLO:
21029

KRESLIL:
Ing. Jana HLAVÁČOVÁ

VEDOUČÍ PROJEKTANT, KONTROLOVAL:
Ing. Jana HLAVÁČOVÁ

ZODPOVĚDNÝ PROJEKTANT:
Ing. Jana HLAVÁČOVÁ

AUTOR:
Ateliér U5 s.r.o.

OBSAH:
NOVOSTAVBA HASIČSKÉ ZBROJNICE V ČÍHANĚ

DATUM: 10/2021

MĚŘÍTKO: 1:100

VÝKRES:
PŮDORYS 1NP

ČÍSLO VÝKRESU:
D.1.3.1